


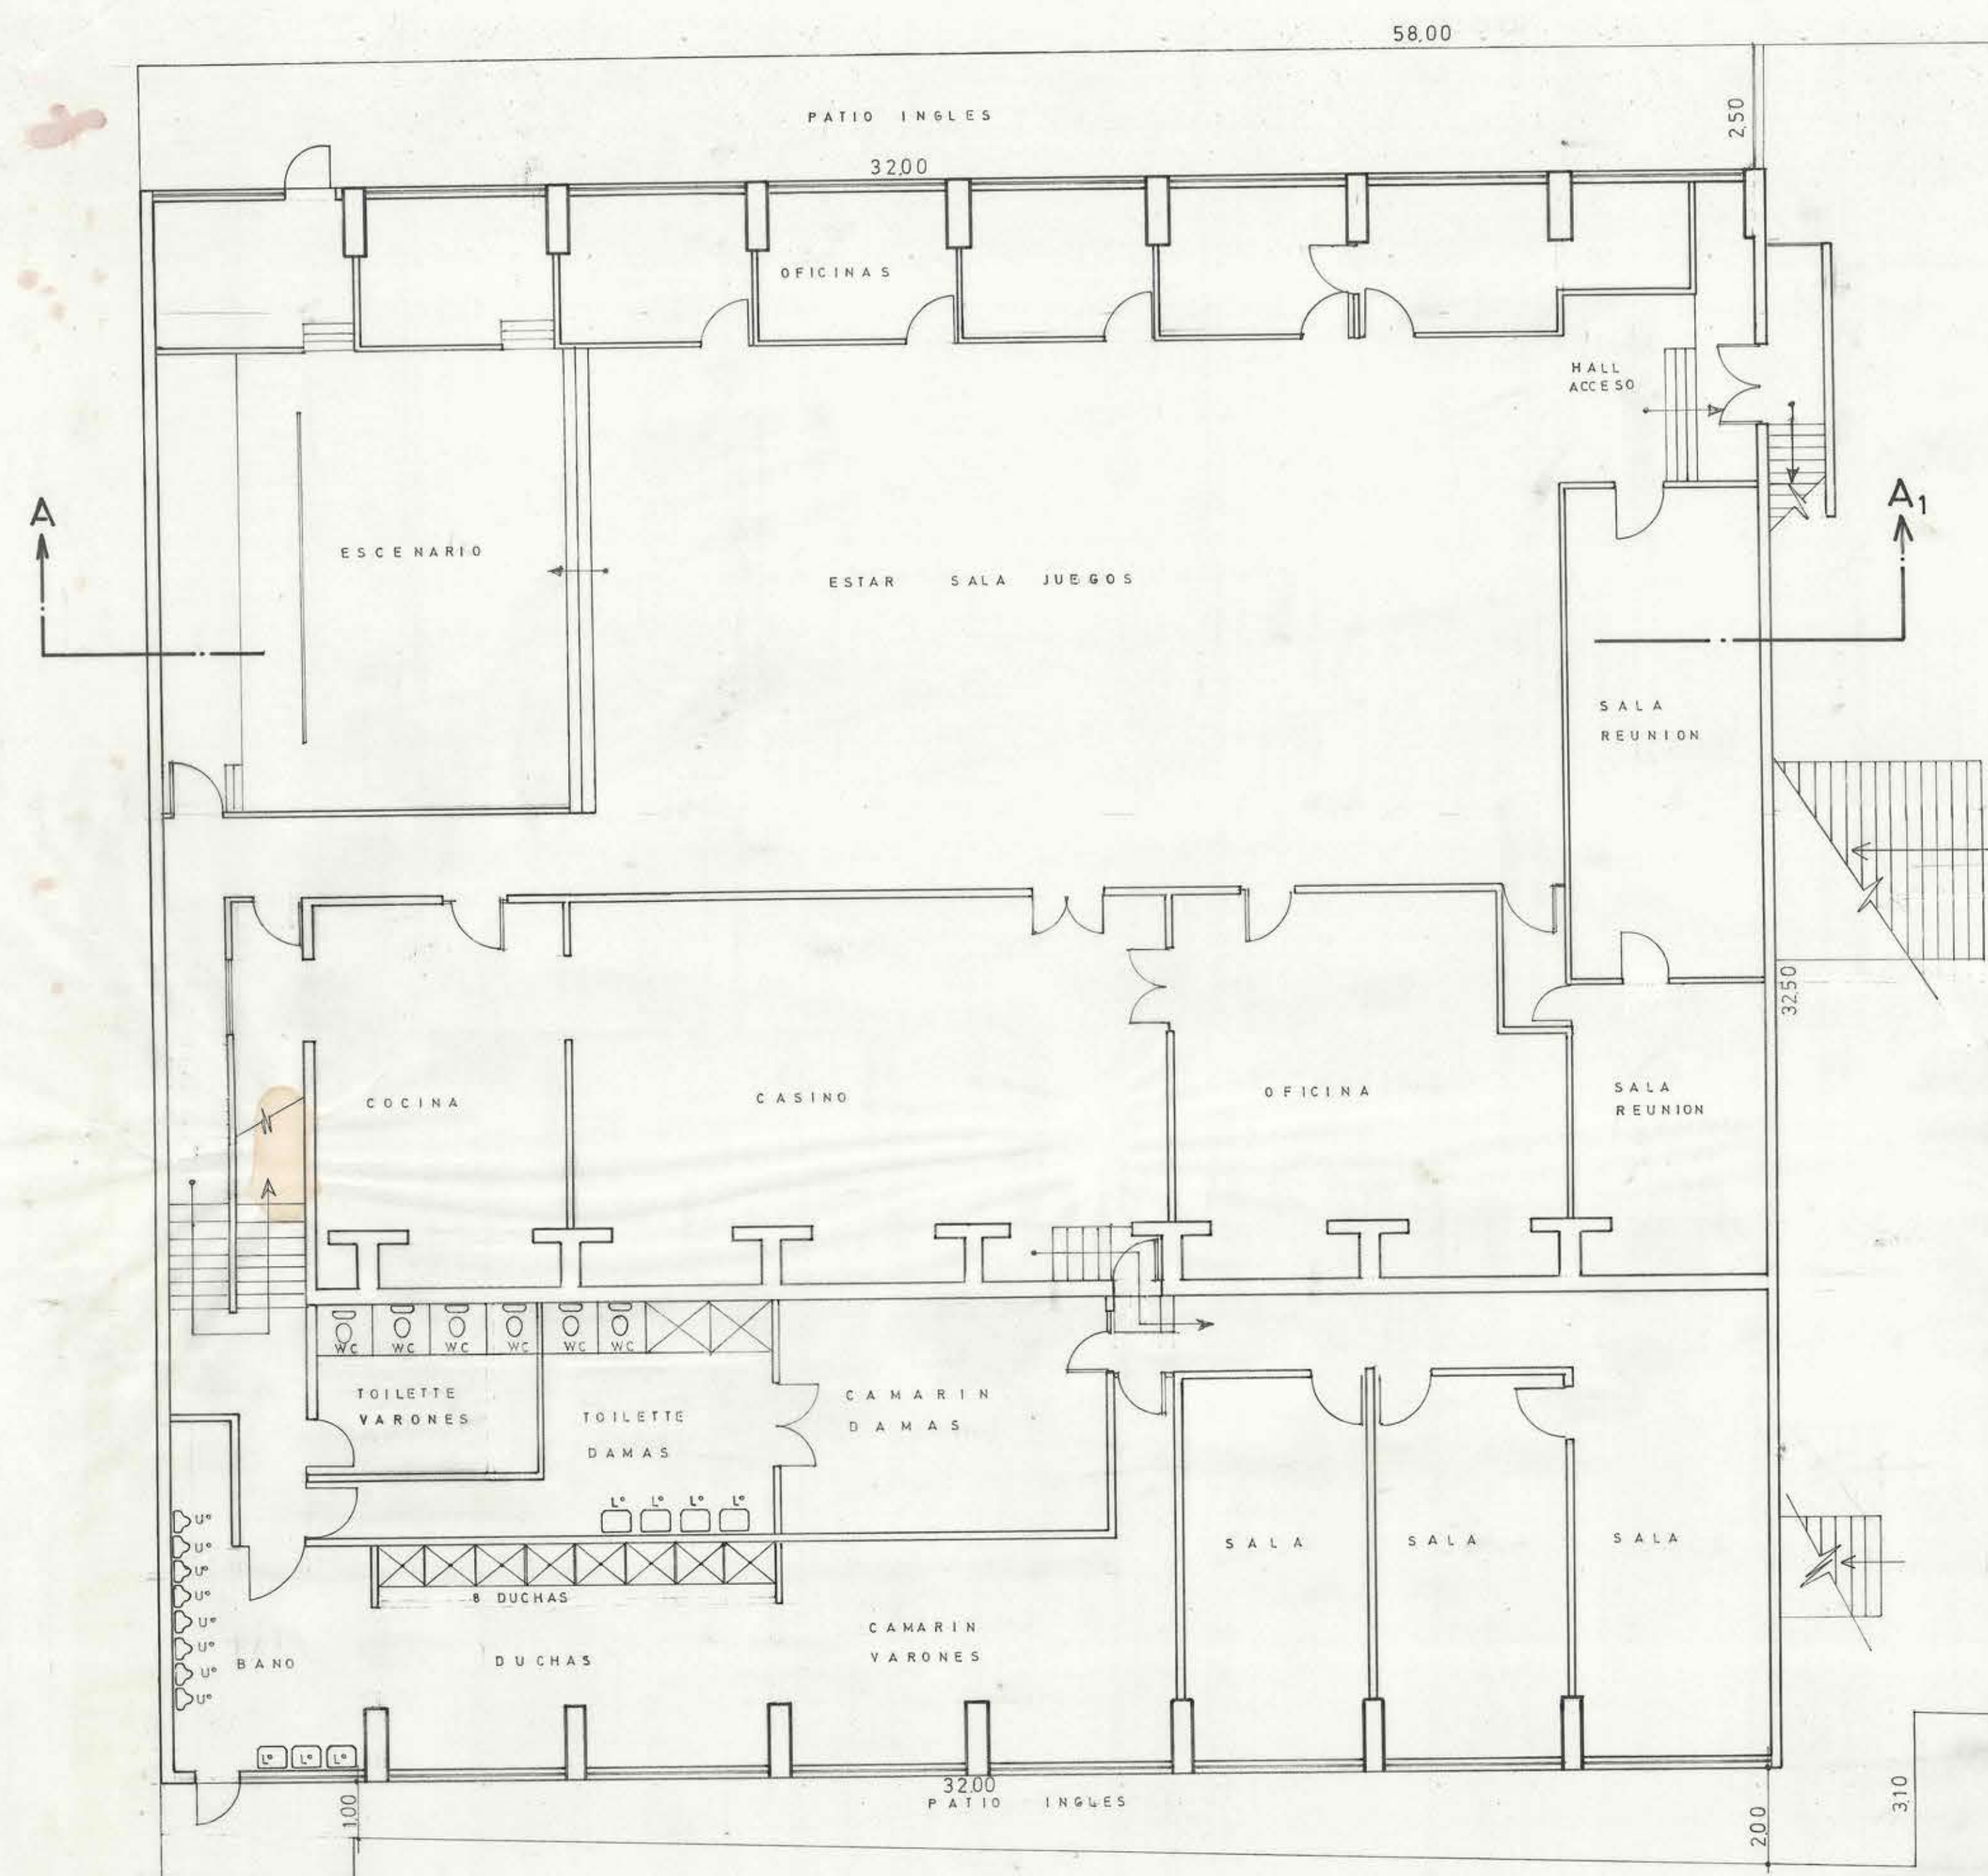
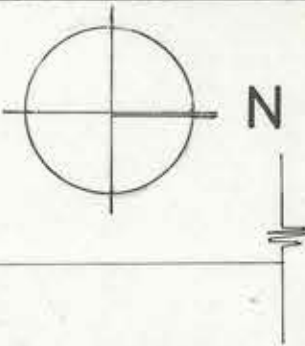


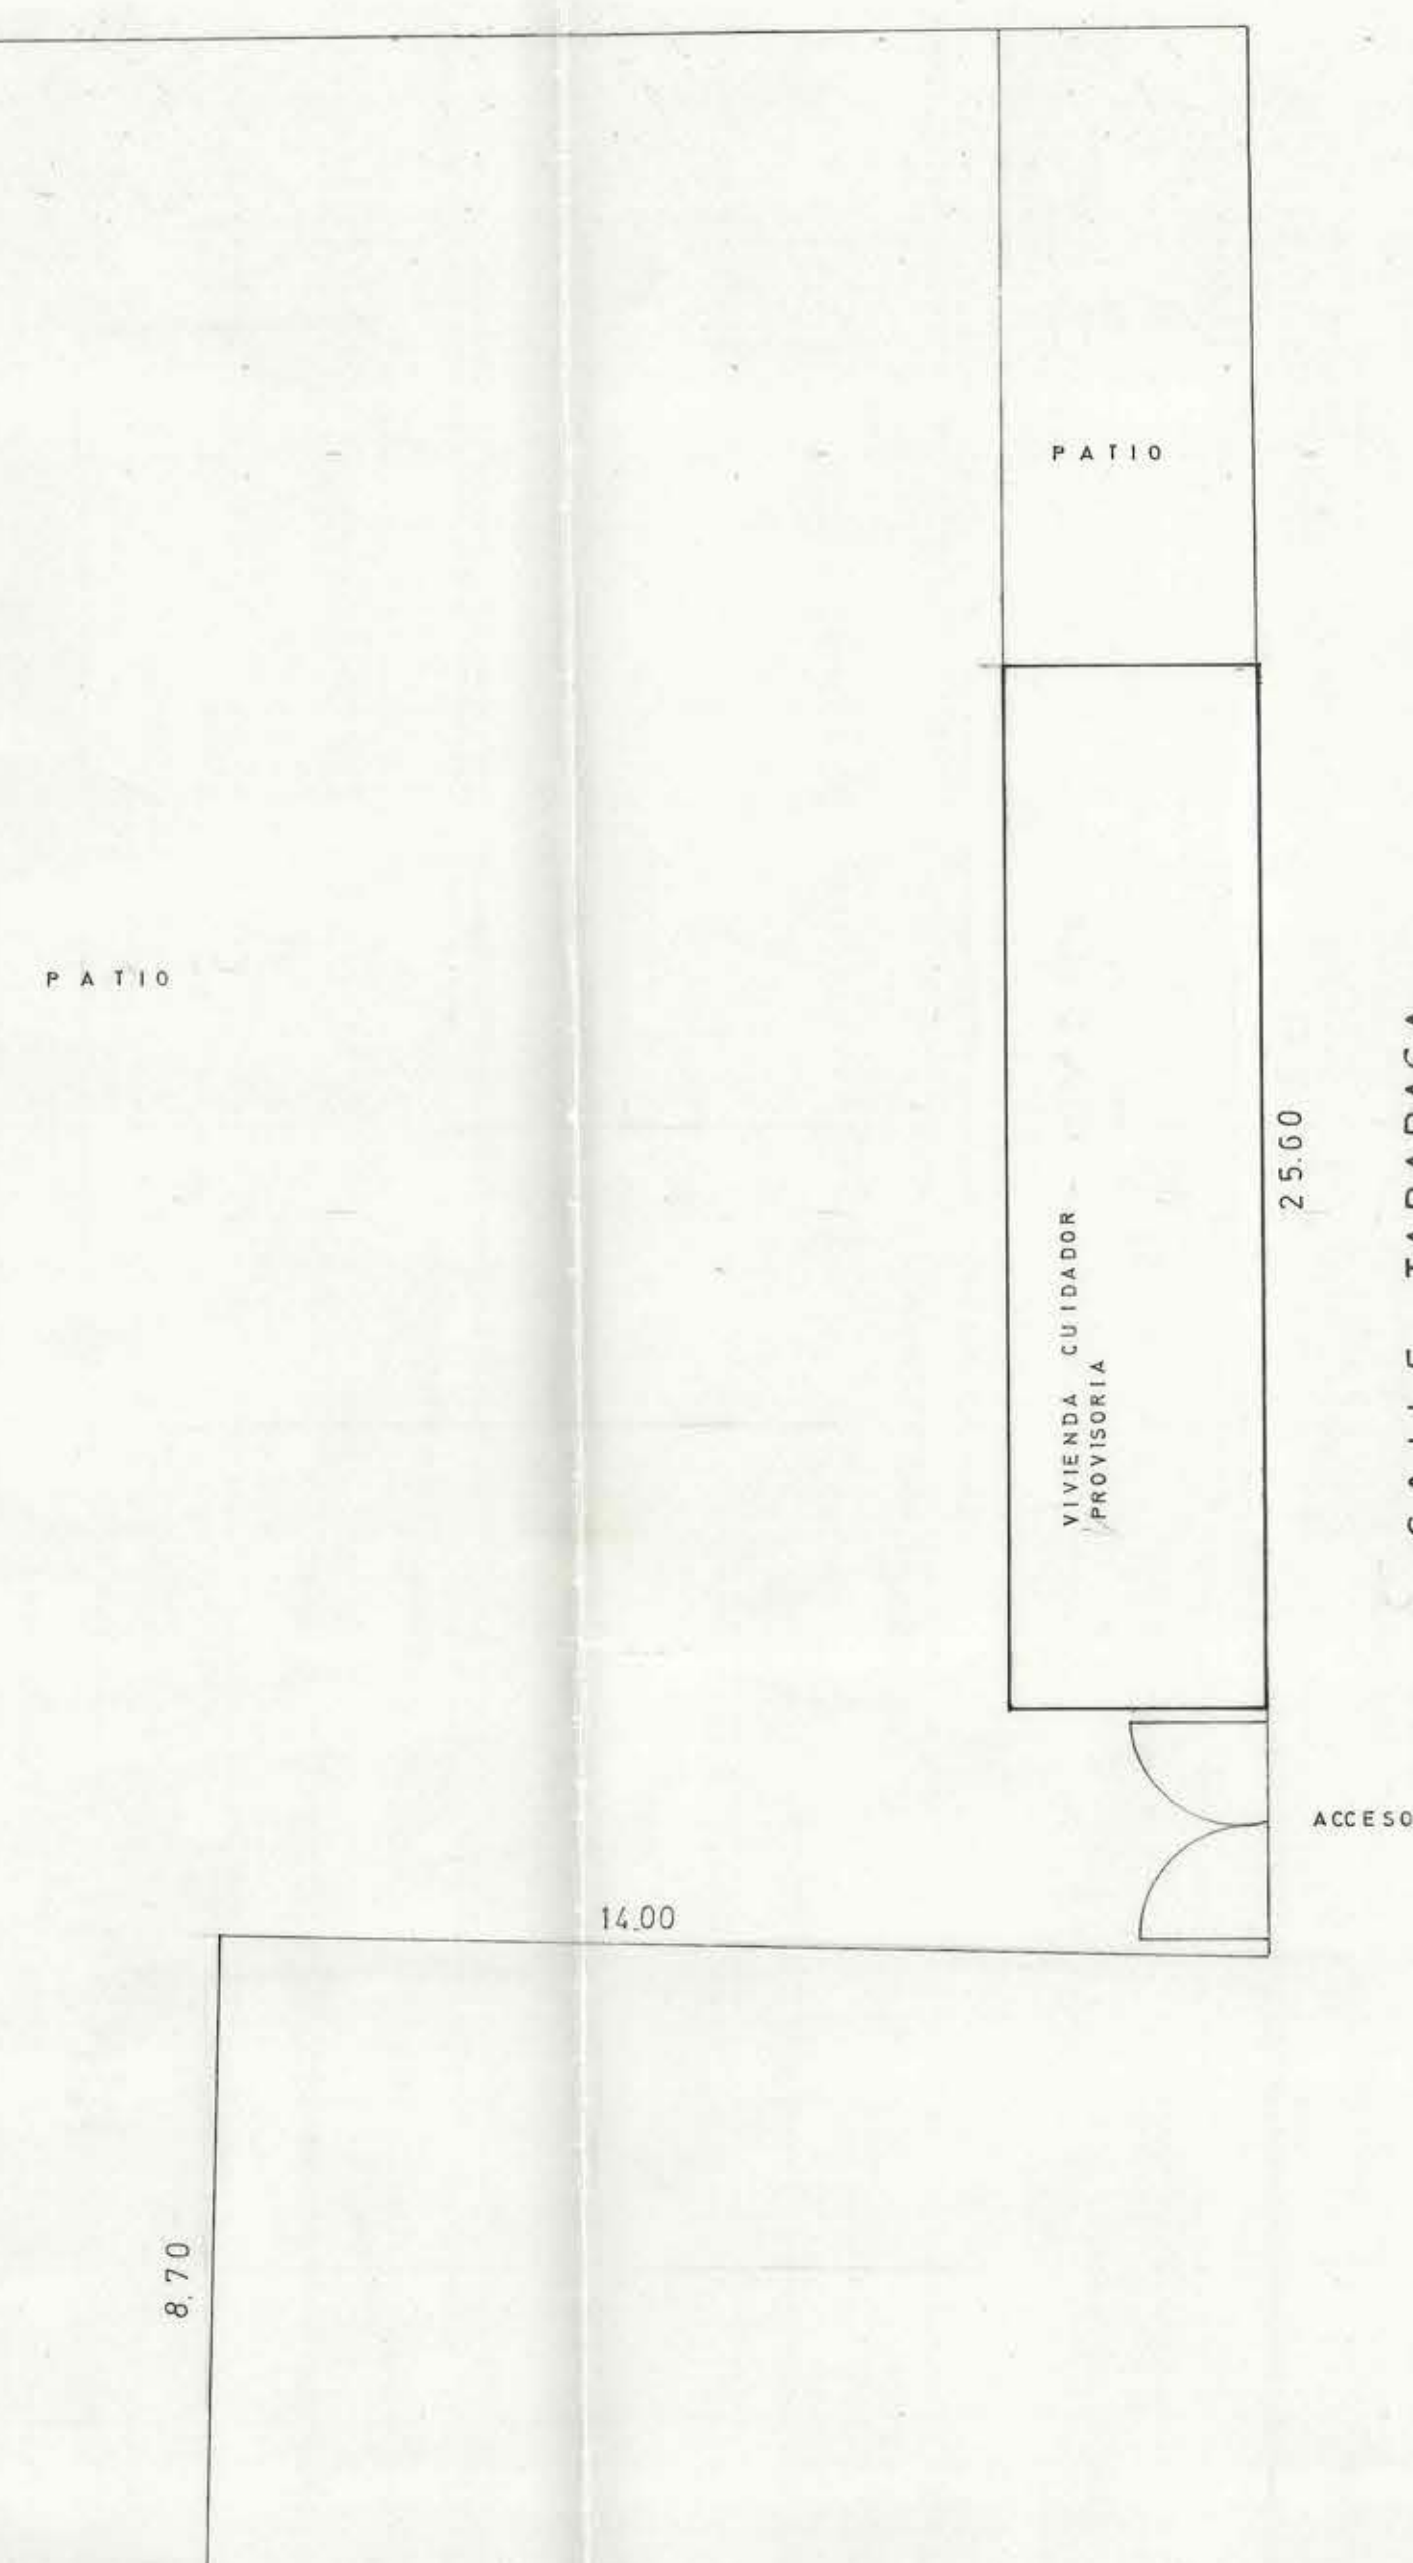

PLANTA A NIVEL INFERIOR

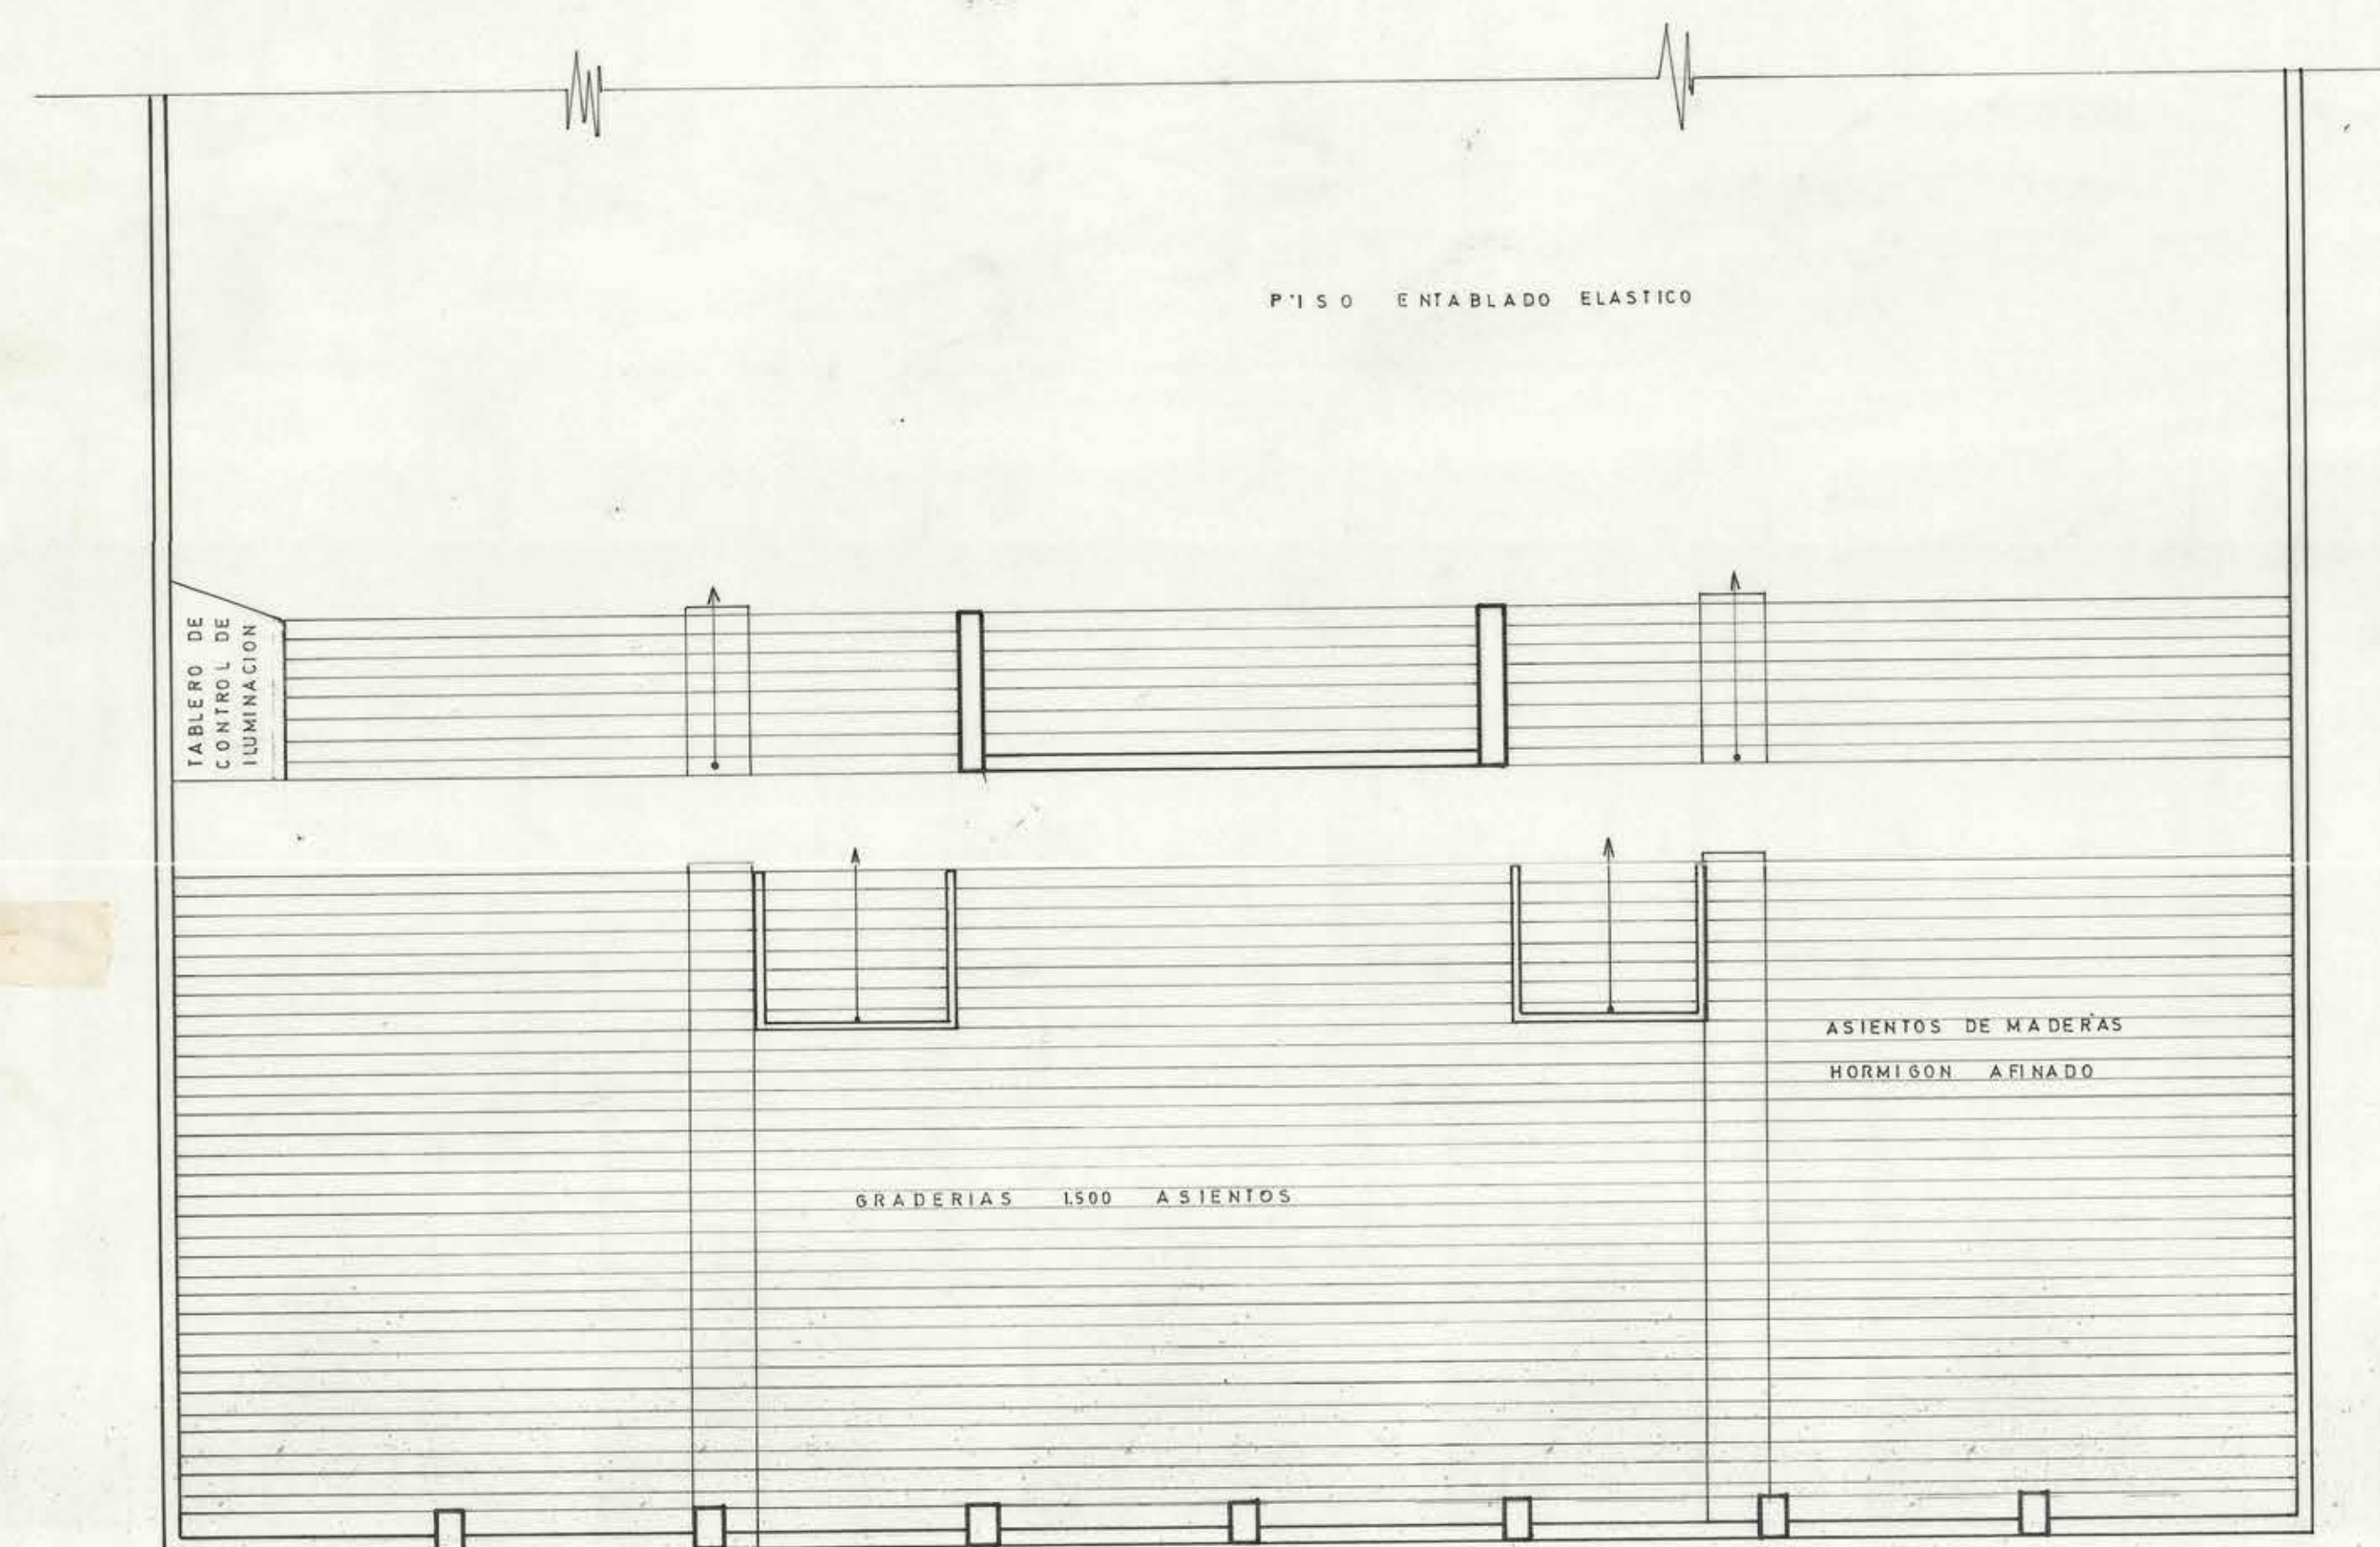

CORTE ESQUEMATICO A - A1

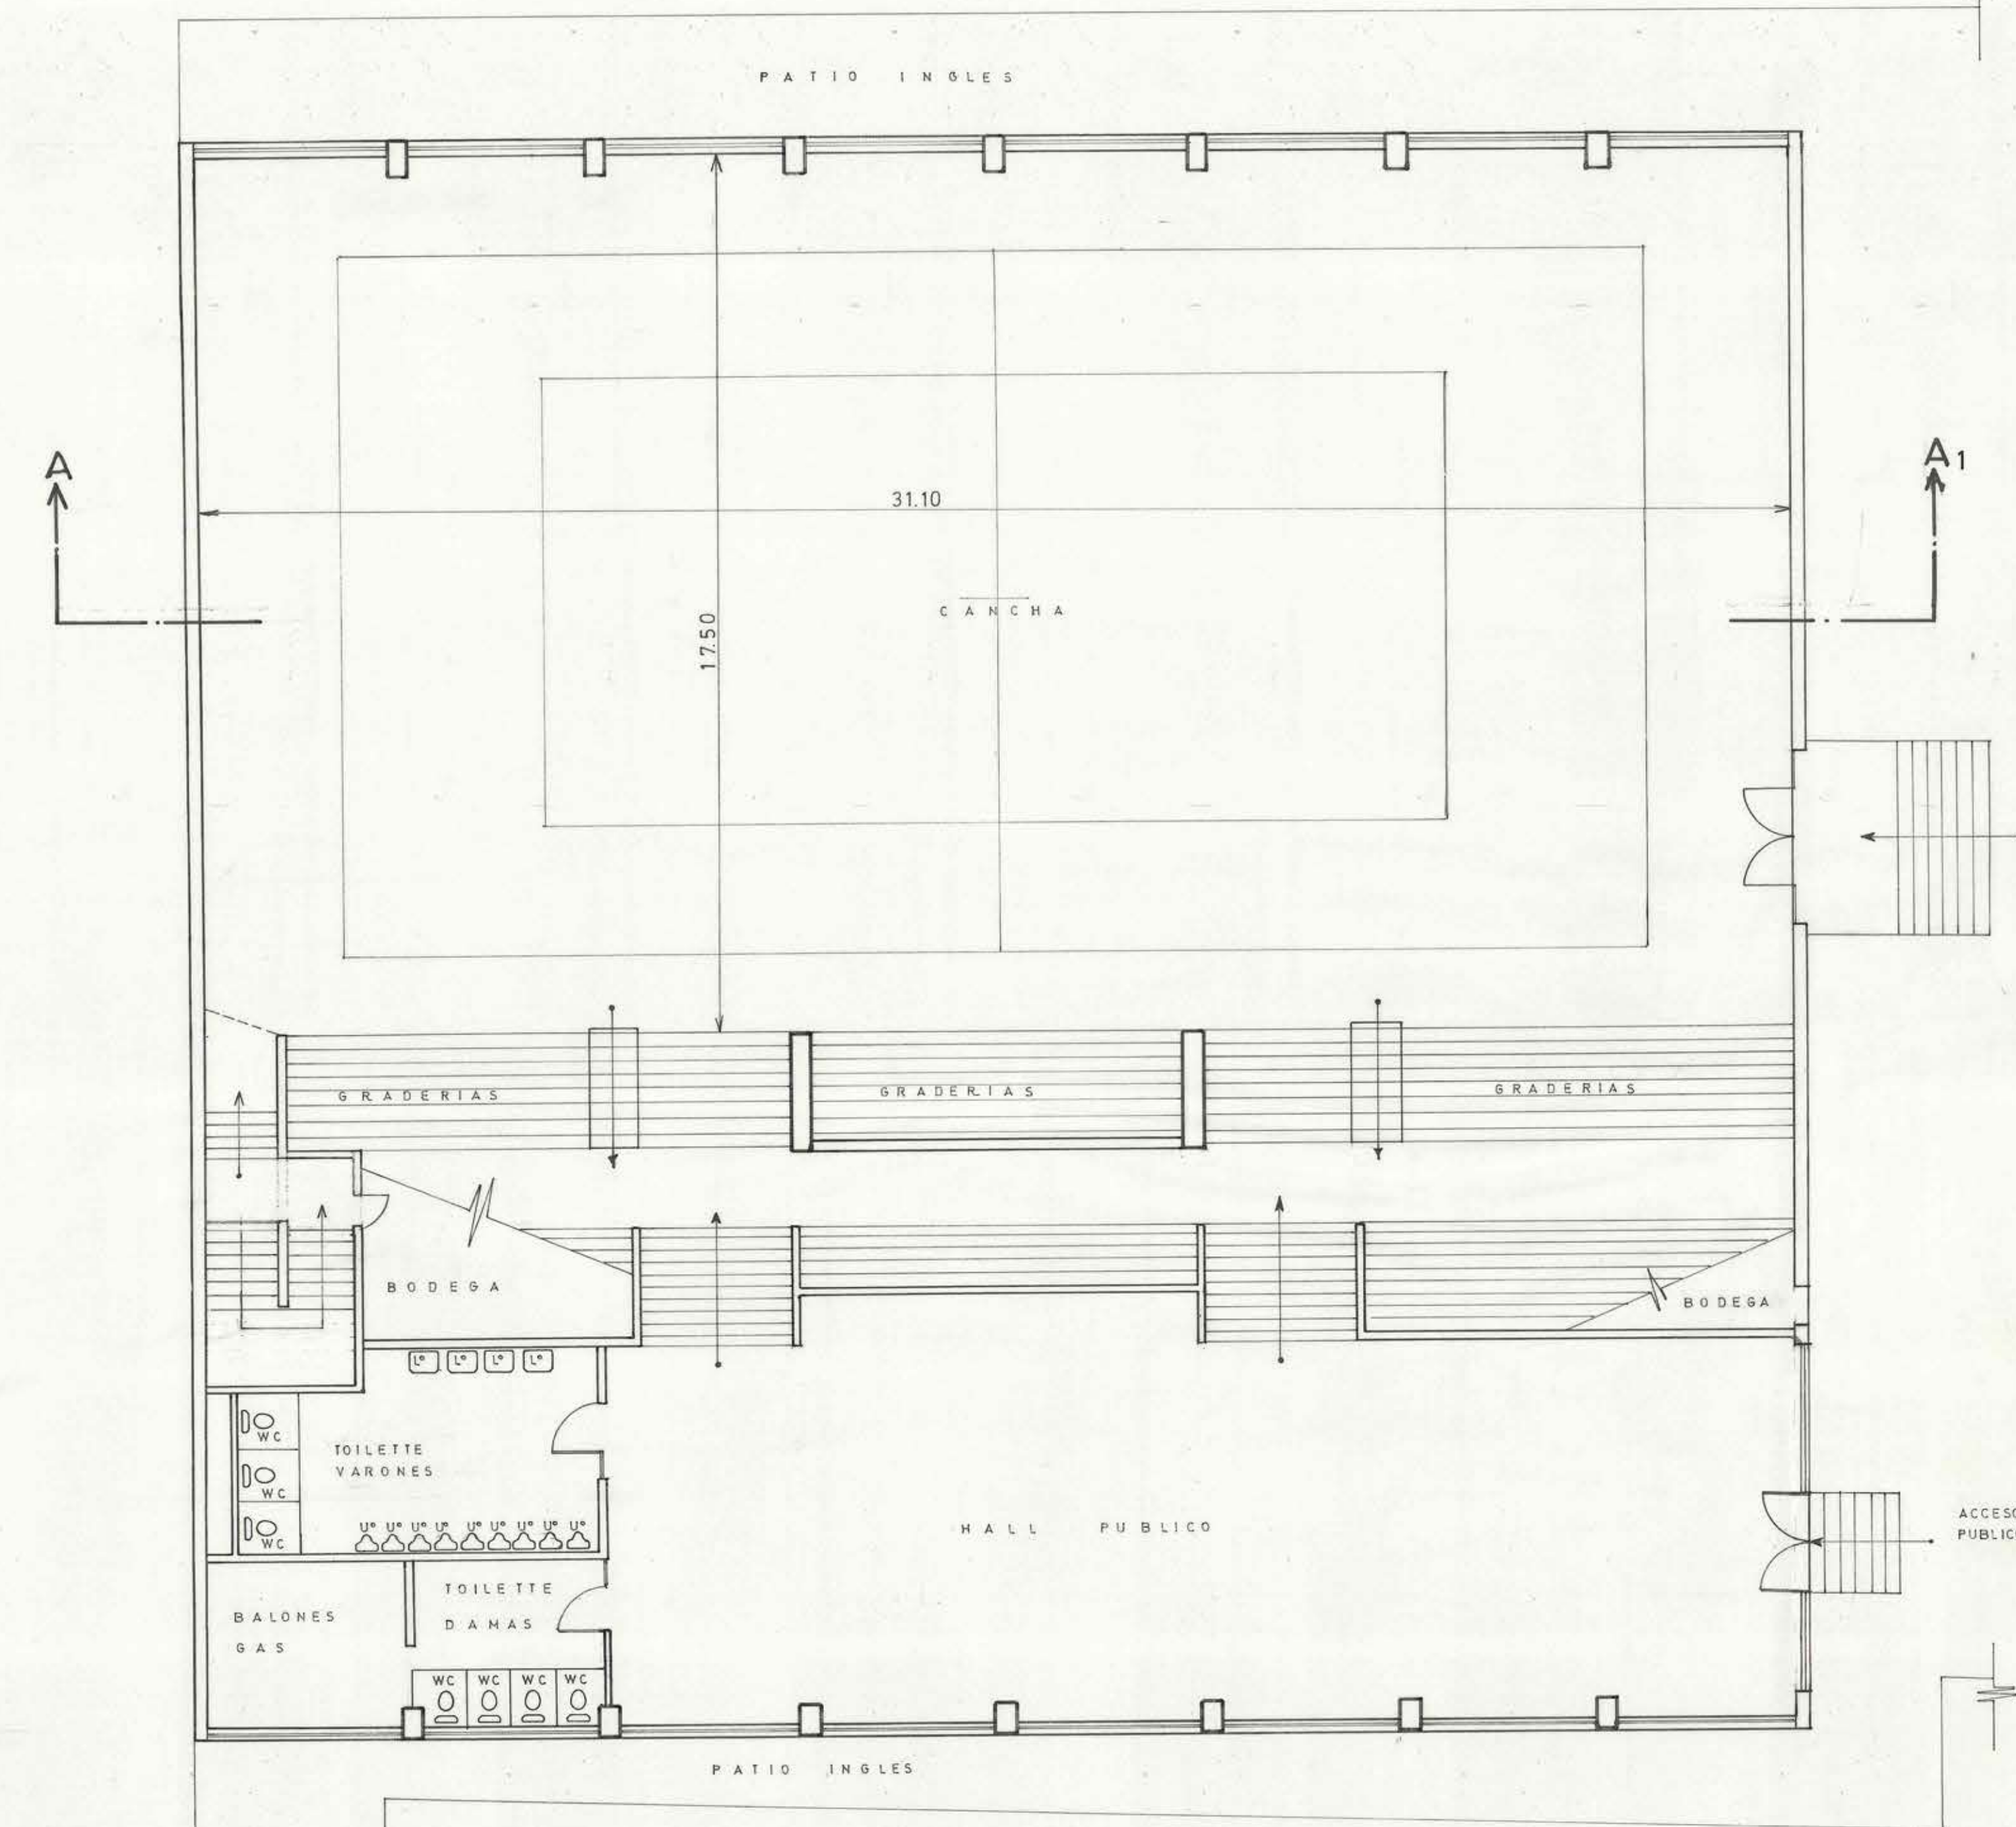

PLANTA NIVEL

ACCESO PUBLICO Y CANCHA

mo
p.
D. G. O. P.

DIRECCION DE ARQUITECTURA
DEPARTAMENTO DE PROYECTOS
AREA DE DEPORTES

OBRA	ESTADIO MACCABI
LOCALIDAD	SANTIAGO
PROVINCIA	SANTIAGO
PLANO	LEVANTAMIENTO APROXIMADO OBRA EXISTENTE
COORDINADOR	ARGTO. F. MOSCOSO
JEFE DE DEPARTAMENTO	ARGTO. MIGUEL ROSA
EQUIPO	ARGTO. FERNANDO MOSCOSO DIBUJO. HUMBERTO ASTRELLI
ESCALA	1:100
SUPERFICIE	
FECHA	8-SEPT-1974