




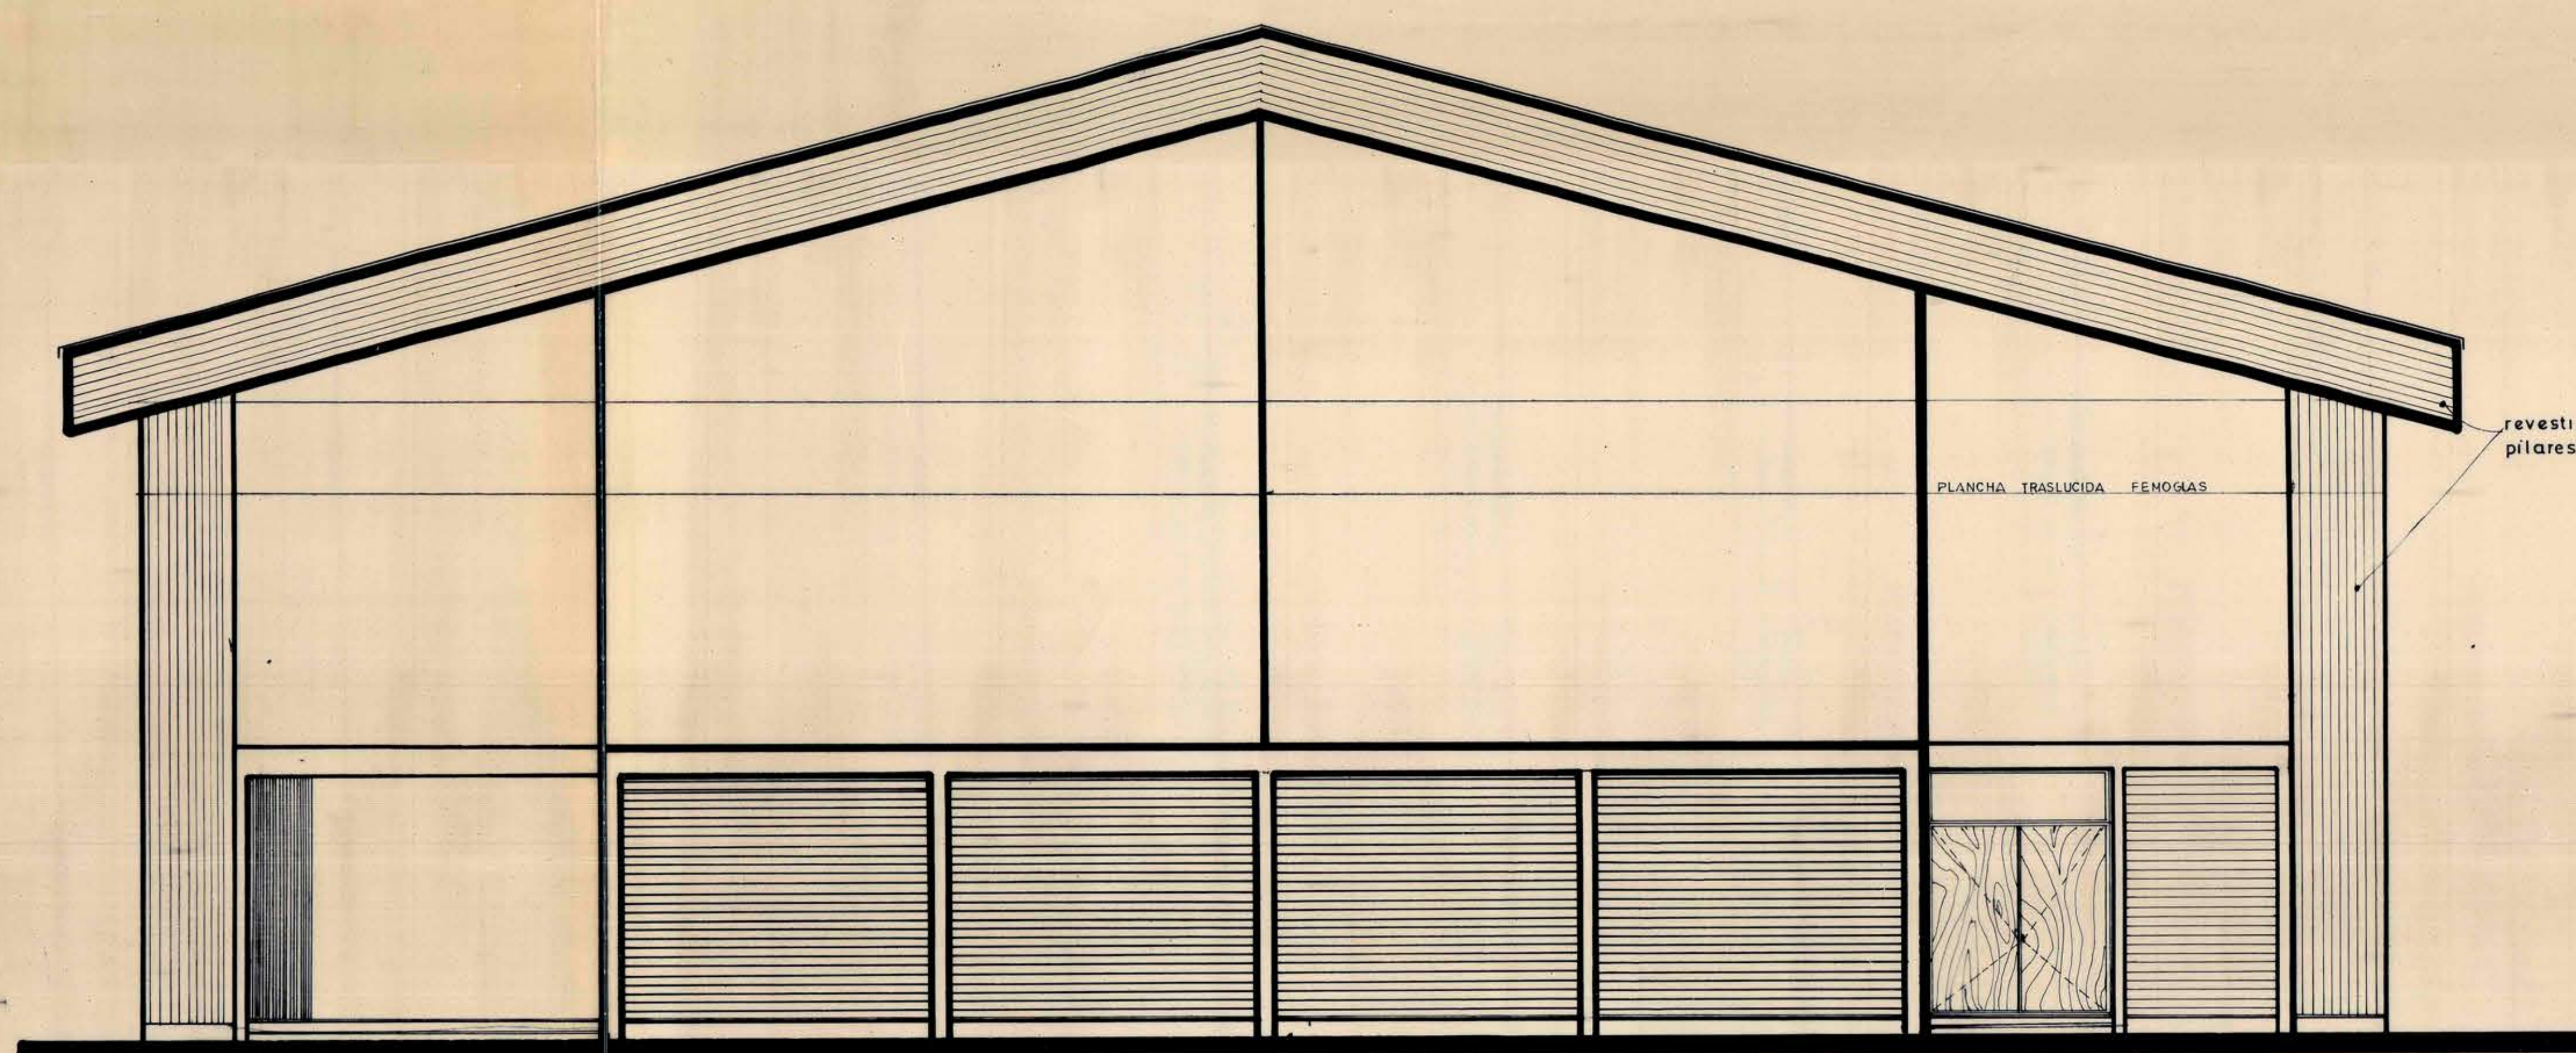

ELEVACION PRINCIPAL
Escala 1:50

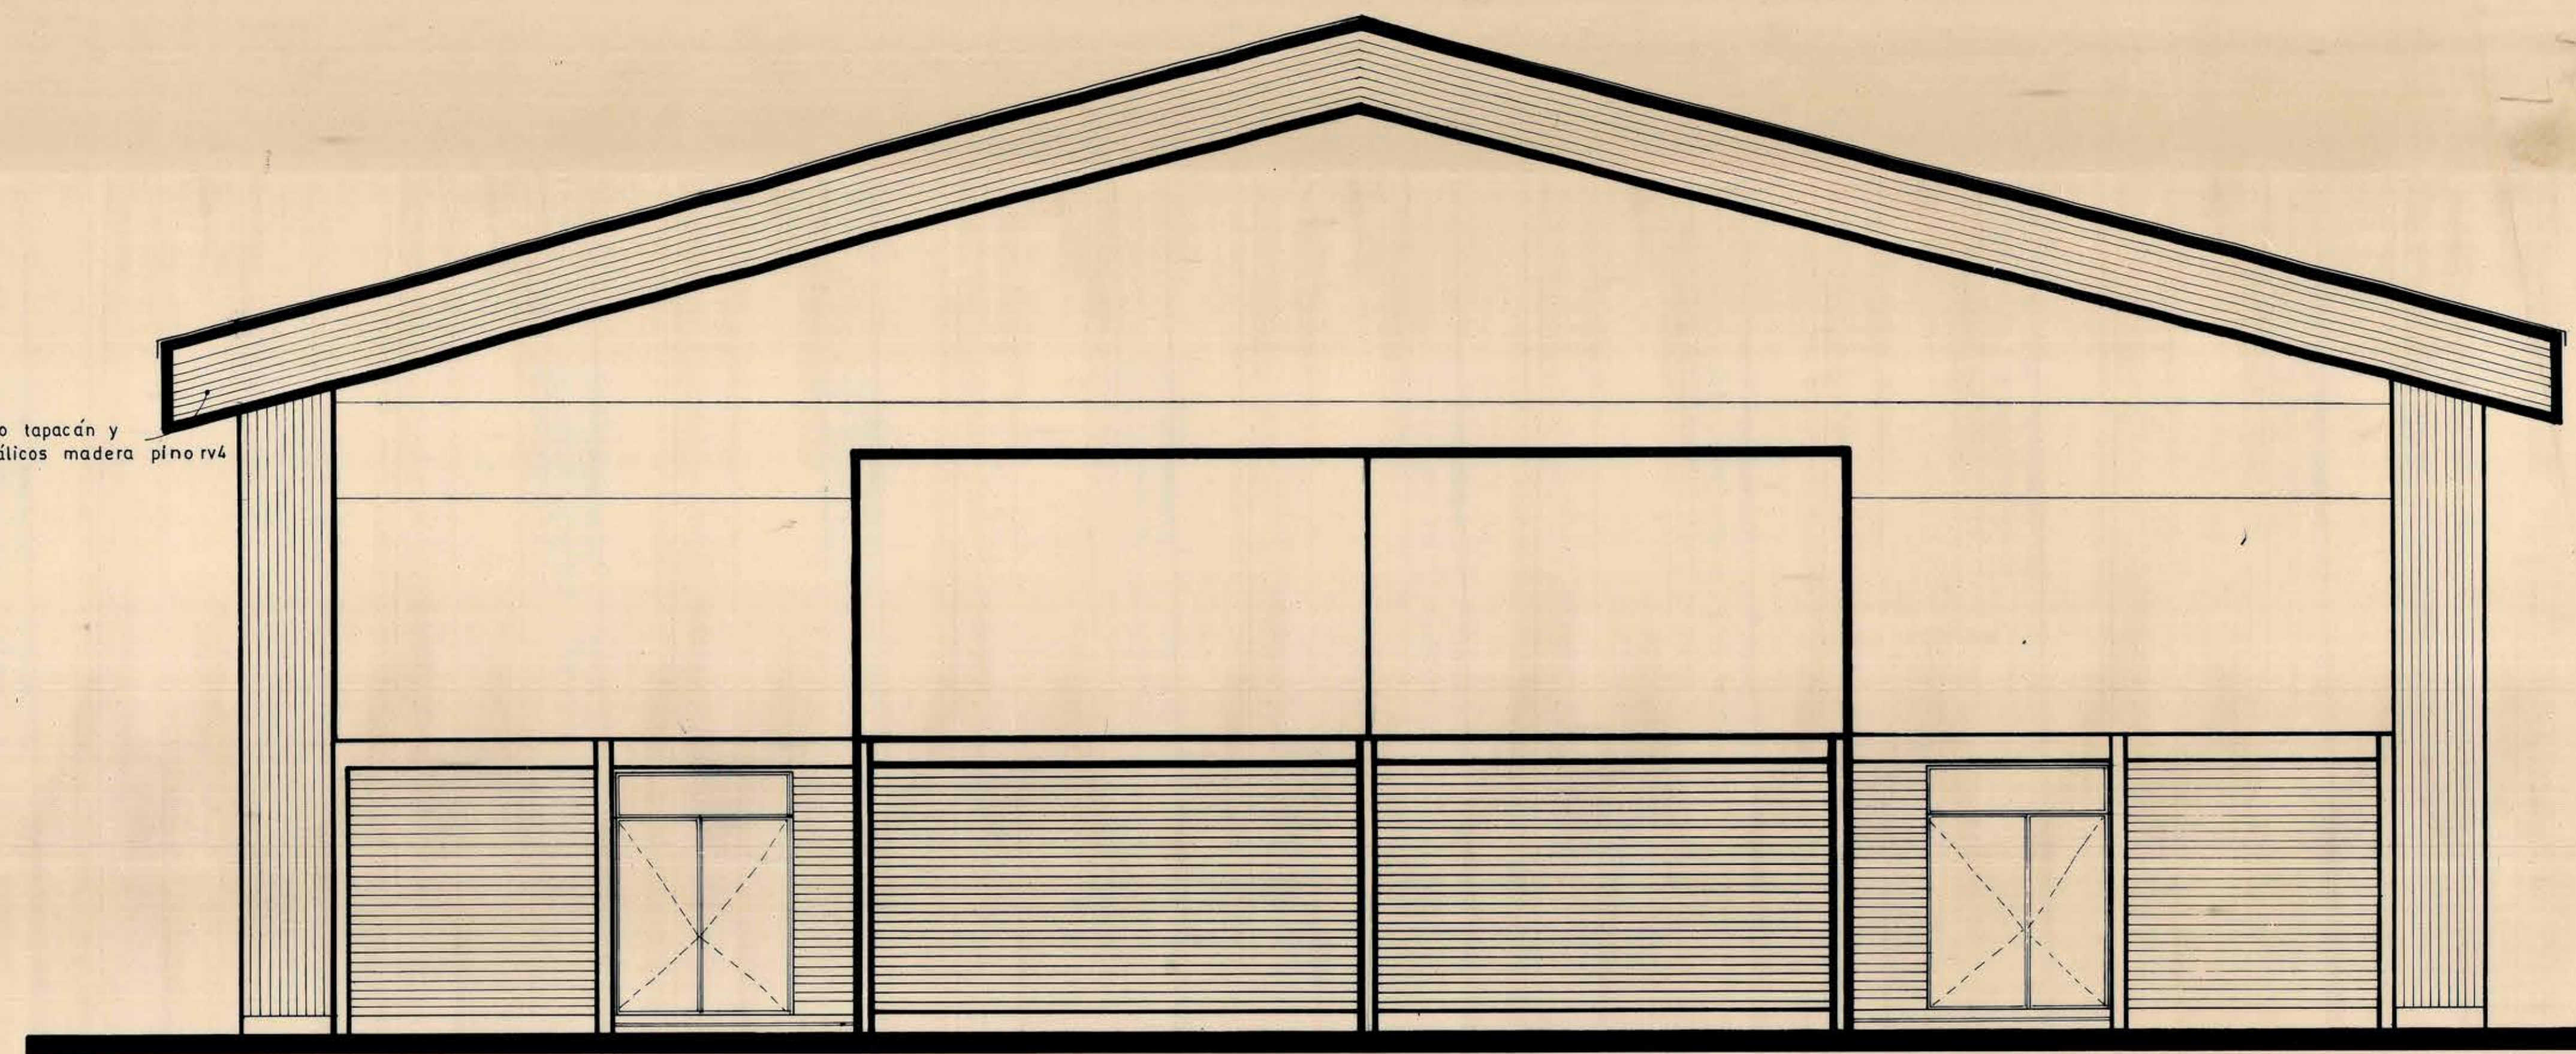

ELEVACION POSTERIOR
Escala 1:50

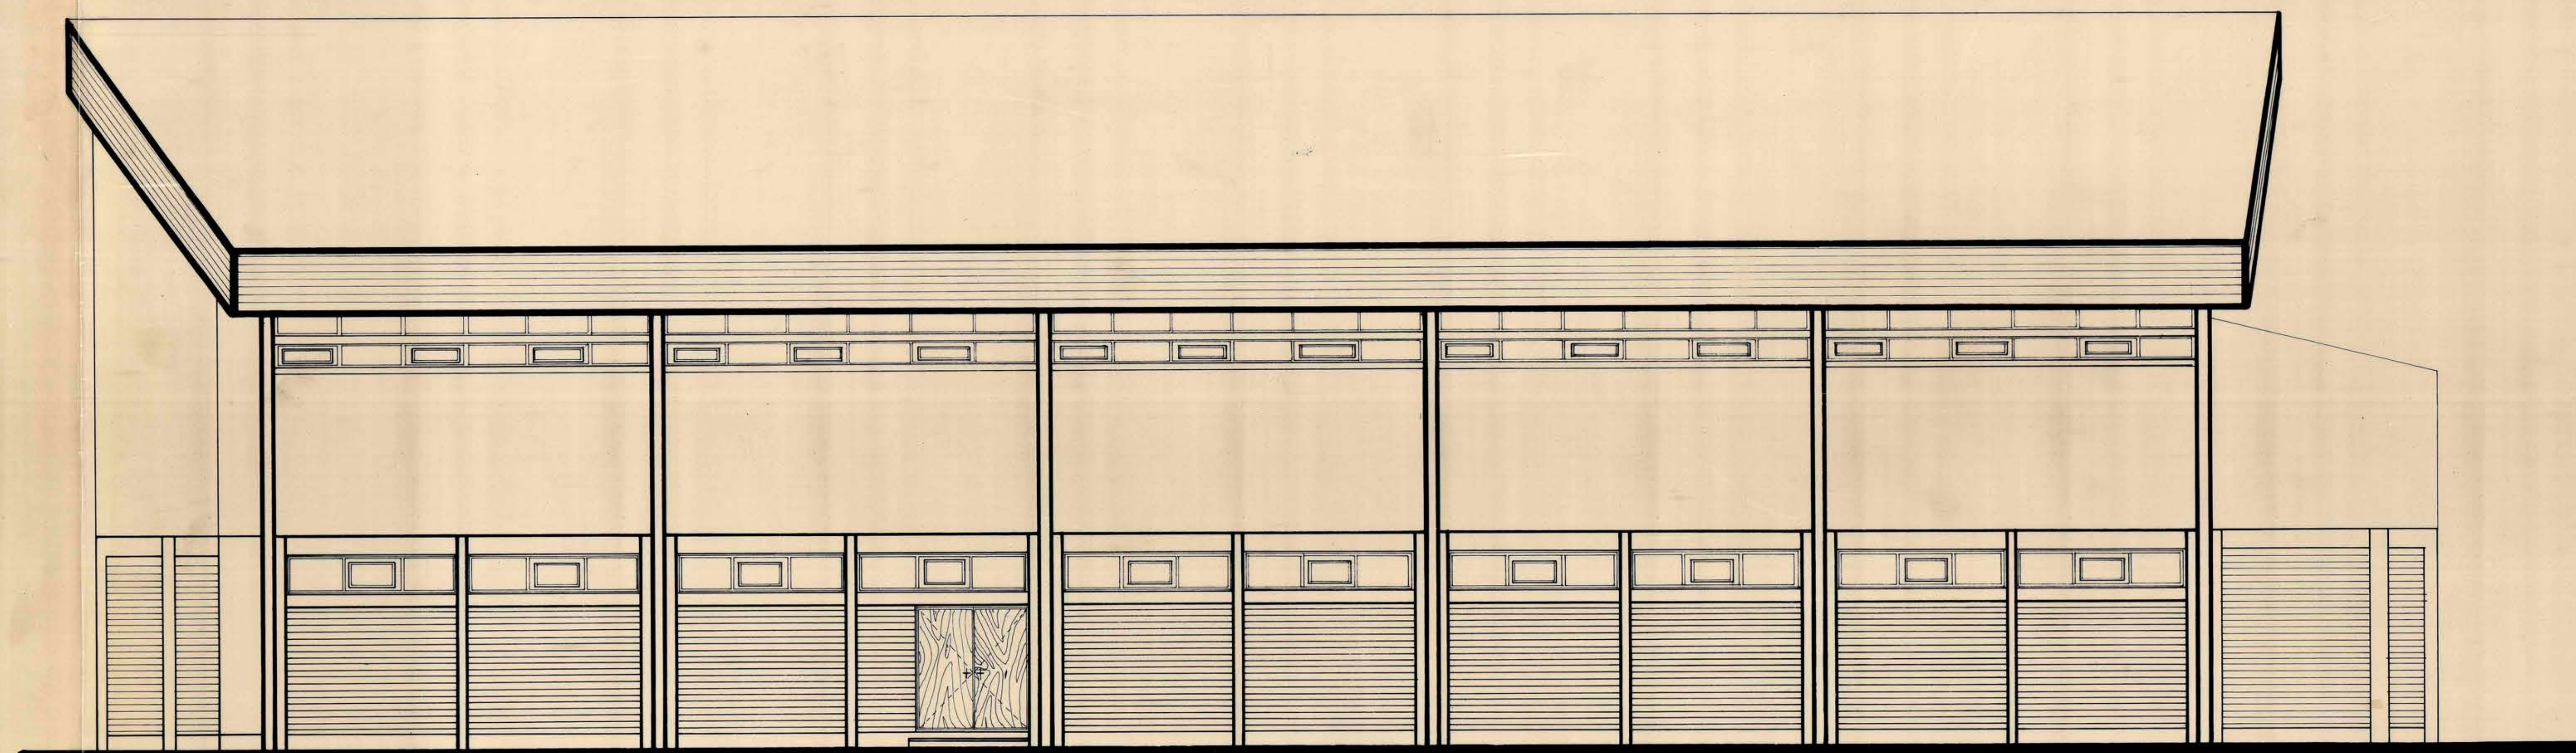

ELEVACION SUR
Escala 1:50

MOP DIRECCION DE ARQUITECTURA DGO P.		DEPARTAMENTO DE PROYECTOS	
OBRA	SALA USOS MULTIPLES	REGION	VI
LOCALIDAD	PICHILEMU	PROVINCIA	C. CARO
PLANO	ELEVACIONES	ESCALA GRAFICA	ESCALA 1:50
PROYECTISTA	ARGO RUBEN FERNANDEZ B	JEFE DE SECCION AREA	CLAVE
DIBUJO	ARGO RUBEN FERNANDEZ B	4	Nº PLANO
JEFE DPTO. PROYECTOS	DIRECTOR DE ARQUITECTURA	FECHA PLANO	1982
ARGO HUGO FERRERA S.	ARGO EDWIN WEILL W.	CONSTRUCCION	ENRIQUE GIDI LTDA
Vº IP MANDANTE	CONTRATO Nº	CONTRATISTA	CONST. ENRIQUE GIDI
FECHA	FECHA	SUPERFICIE	746.56 m²
CONSTRUCTORA: ENRIQUE GIDI LTDA		REPRESENTANTE LEGAL	
JUAN CARLOS GIDI HASBUN		DIRECCION	
ARGO PROYECTISTA		HUEFALDOS Nº 1373 OF. 1310	
HECTOR GONZALEZ C.		FONDOS 88556-82793	
I.C. 12285		FONDOS 88556-82793	