



— UNICAMENTE PARA FATIGA MASO. TERRENO 1 KGR./CM² —


ARCH.	UNICO
Departamento	Arquitectura
Dirección	G
Edificio	1
Uso	Escuela
Completado	7
No. del Plan	1
Fecha de Entrada	26 VIII de 1936

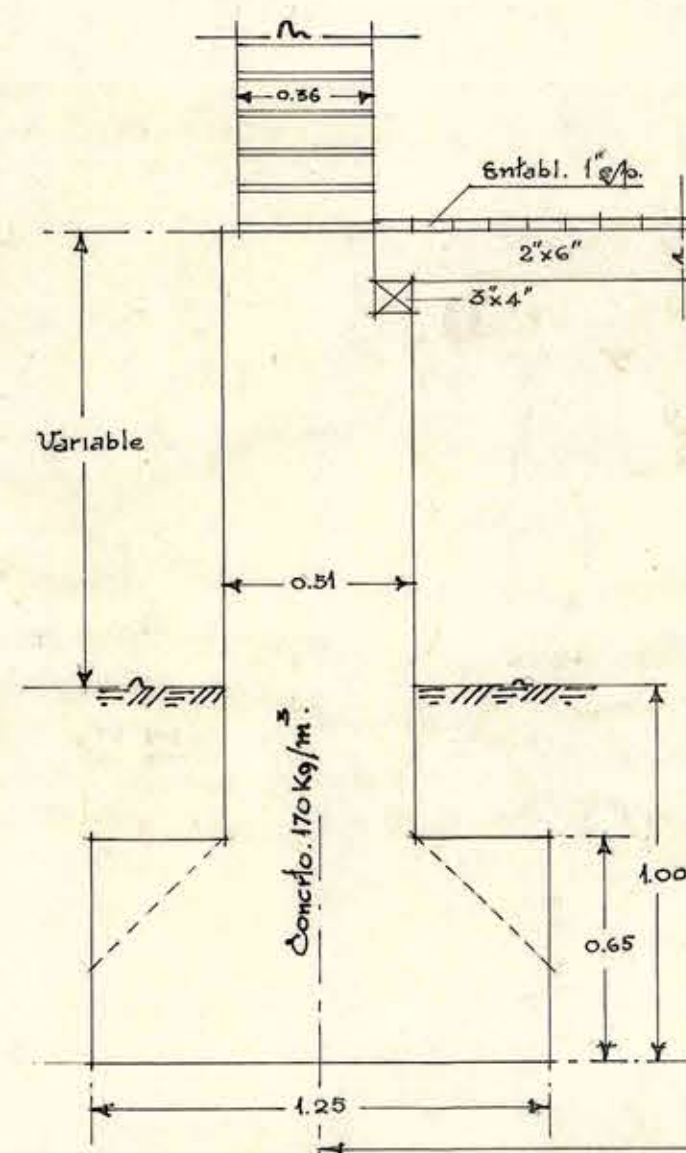


0-E.C.C. 1-1.

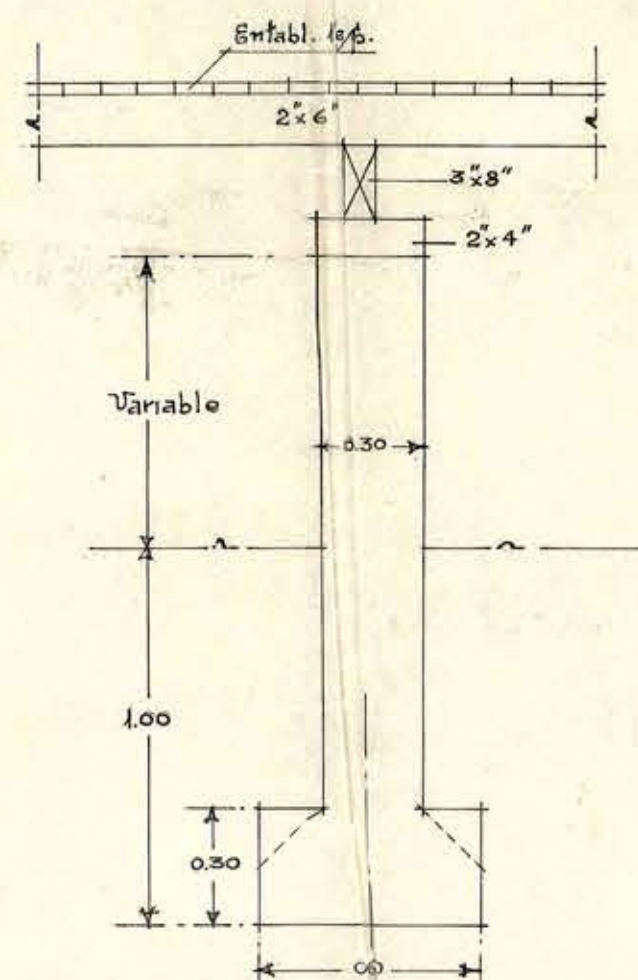


Proy.

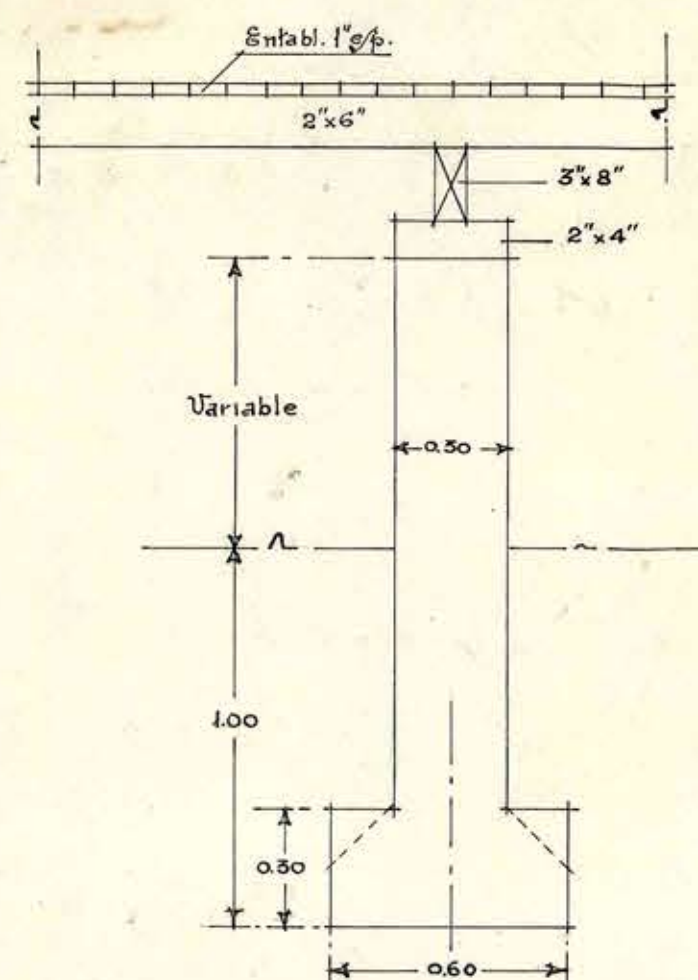


Proy.

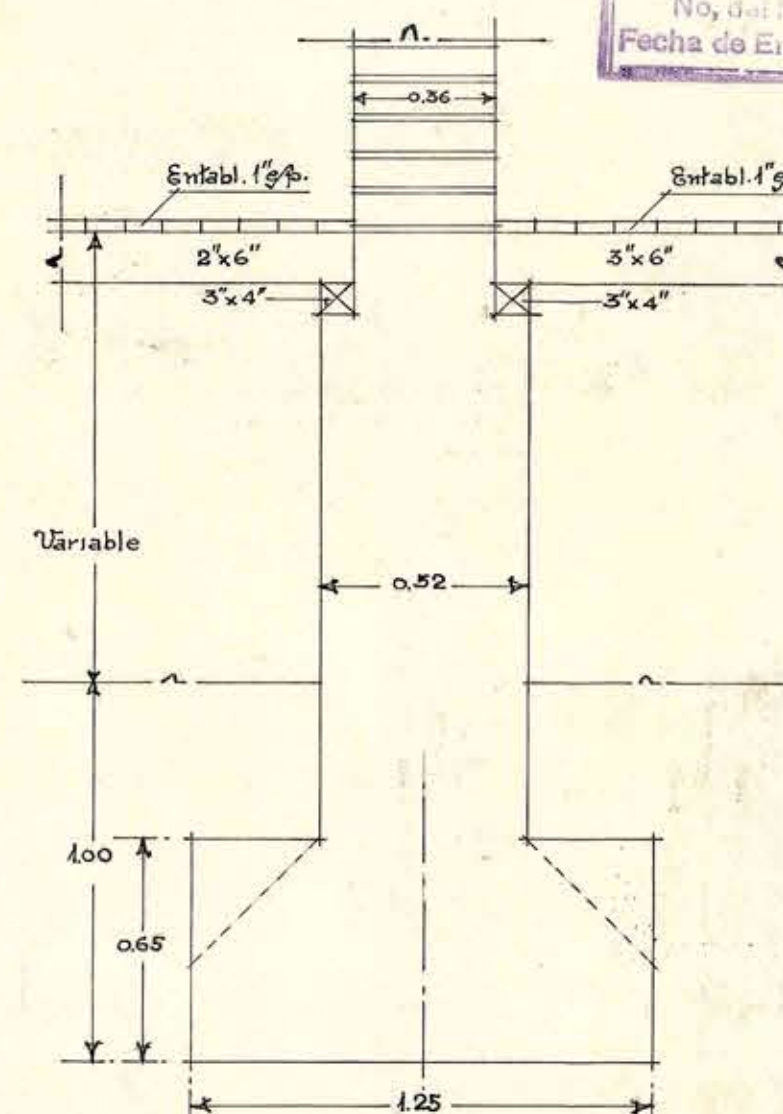


0-E.C.C. 3-3

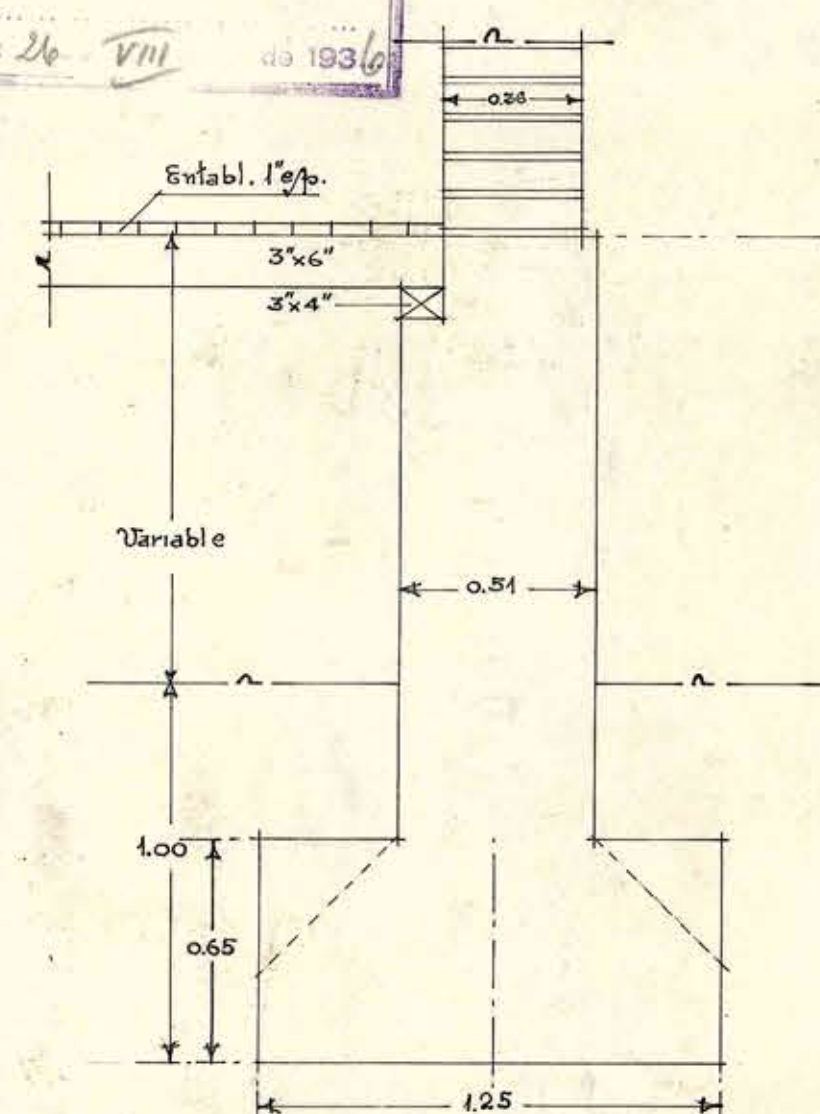


0-E.C.C. 1-1.

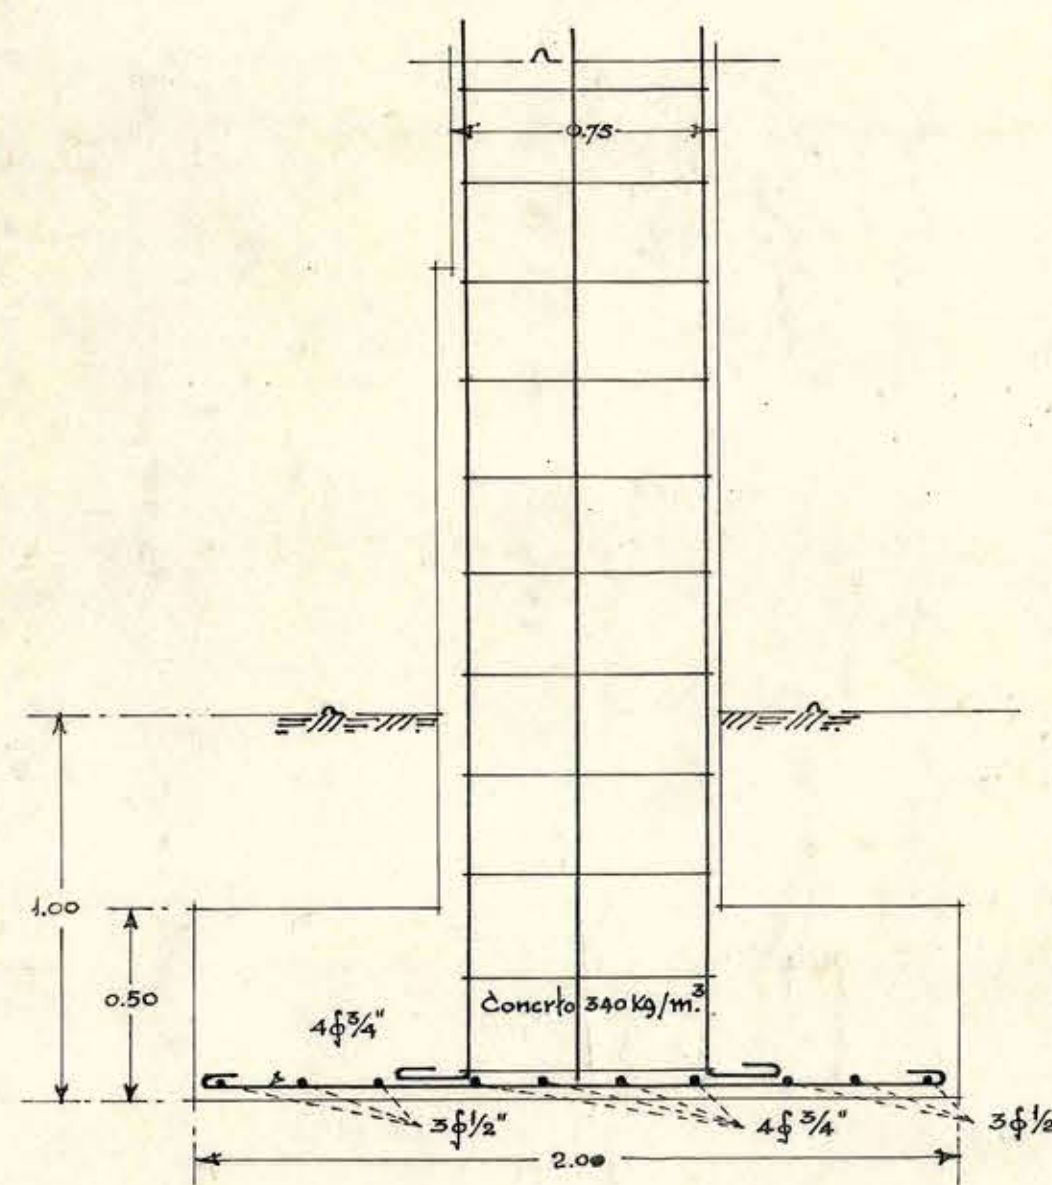

0-E.C.C. ZAP. M.R. #1.-

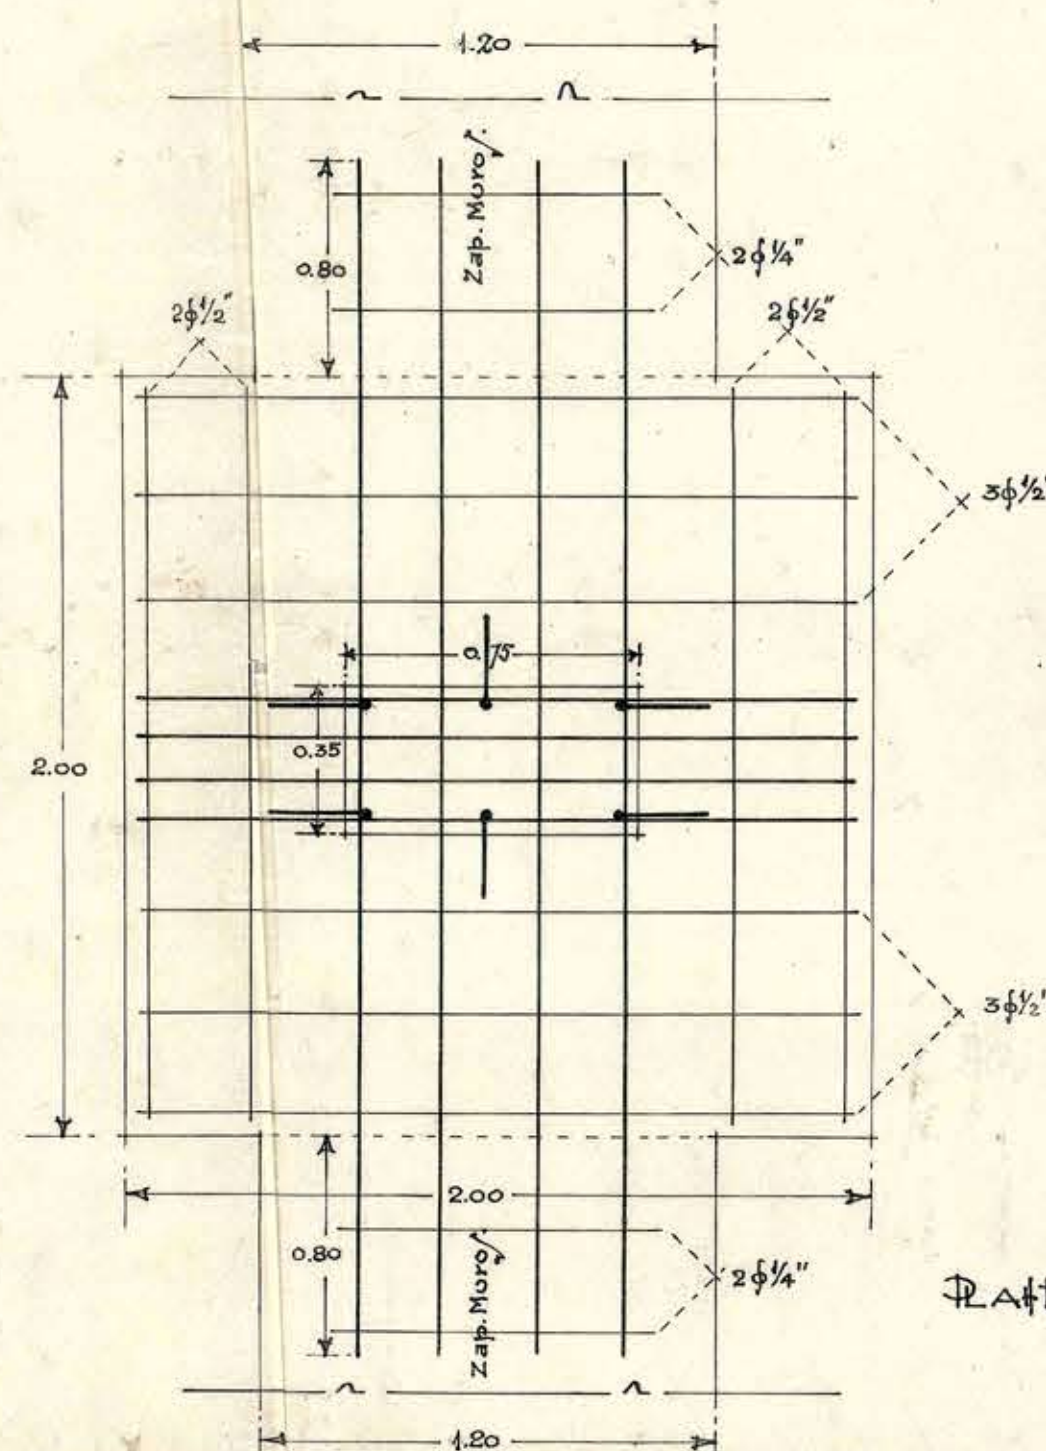

PLATA ZAP. M.R. #1.-

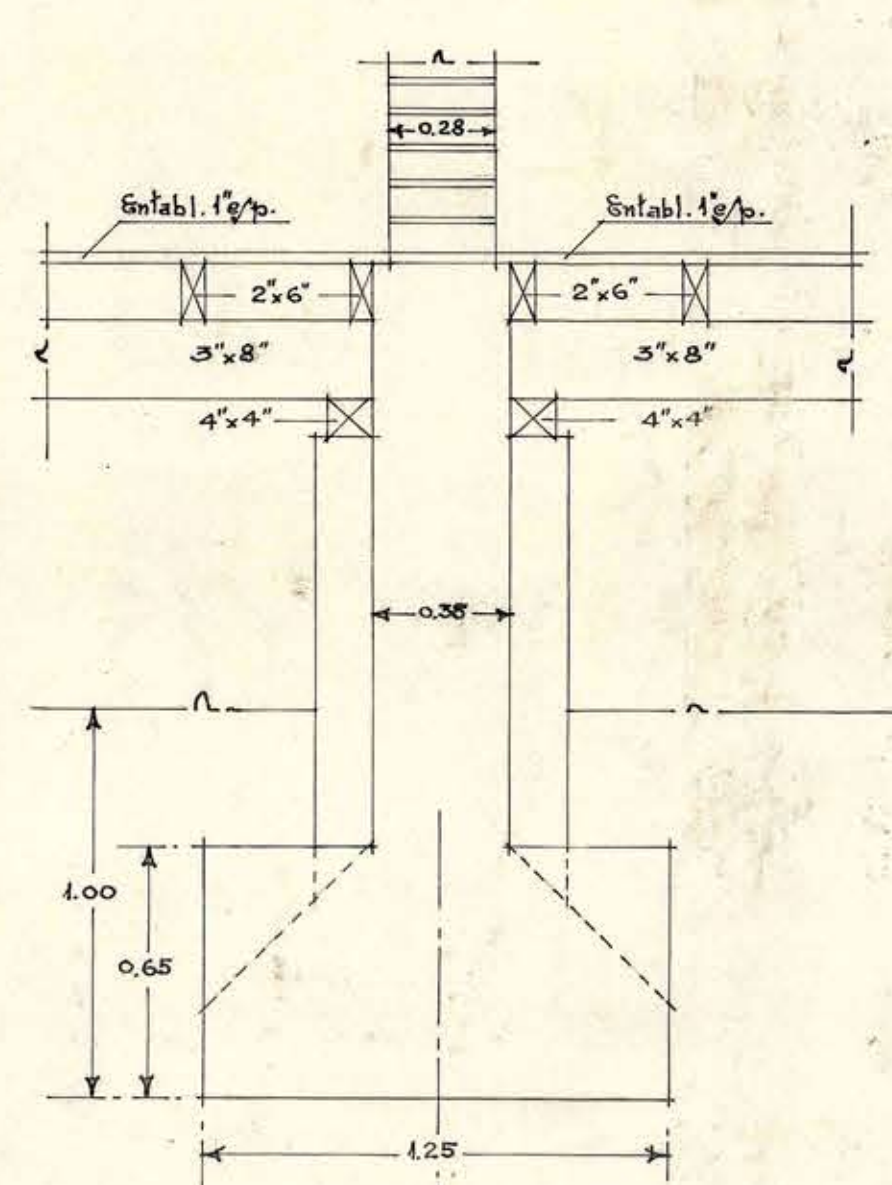

0-E.C.C.

D. #6c.

— Cto. VII-936. —