

PROJECTO
Dirig. Fiquera F.
DIRECTO

S. Cuatrecasas Valderrama
JEFE SECC. AGRÍCOLA

LICEO DE MAGALLANES.


FACHADA PRINCIPAL

ESCALA M 0,01 $\frac{P}{M}$

José Agustín Silva
JEFE LOCALES

ARQUITECTO SECC. SECUNDARIA

JEFE DEPARTAMENTO SECUNDARIO

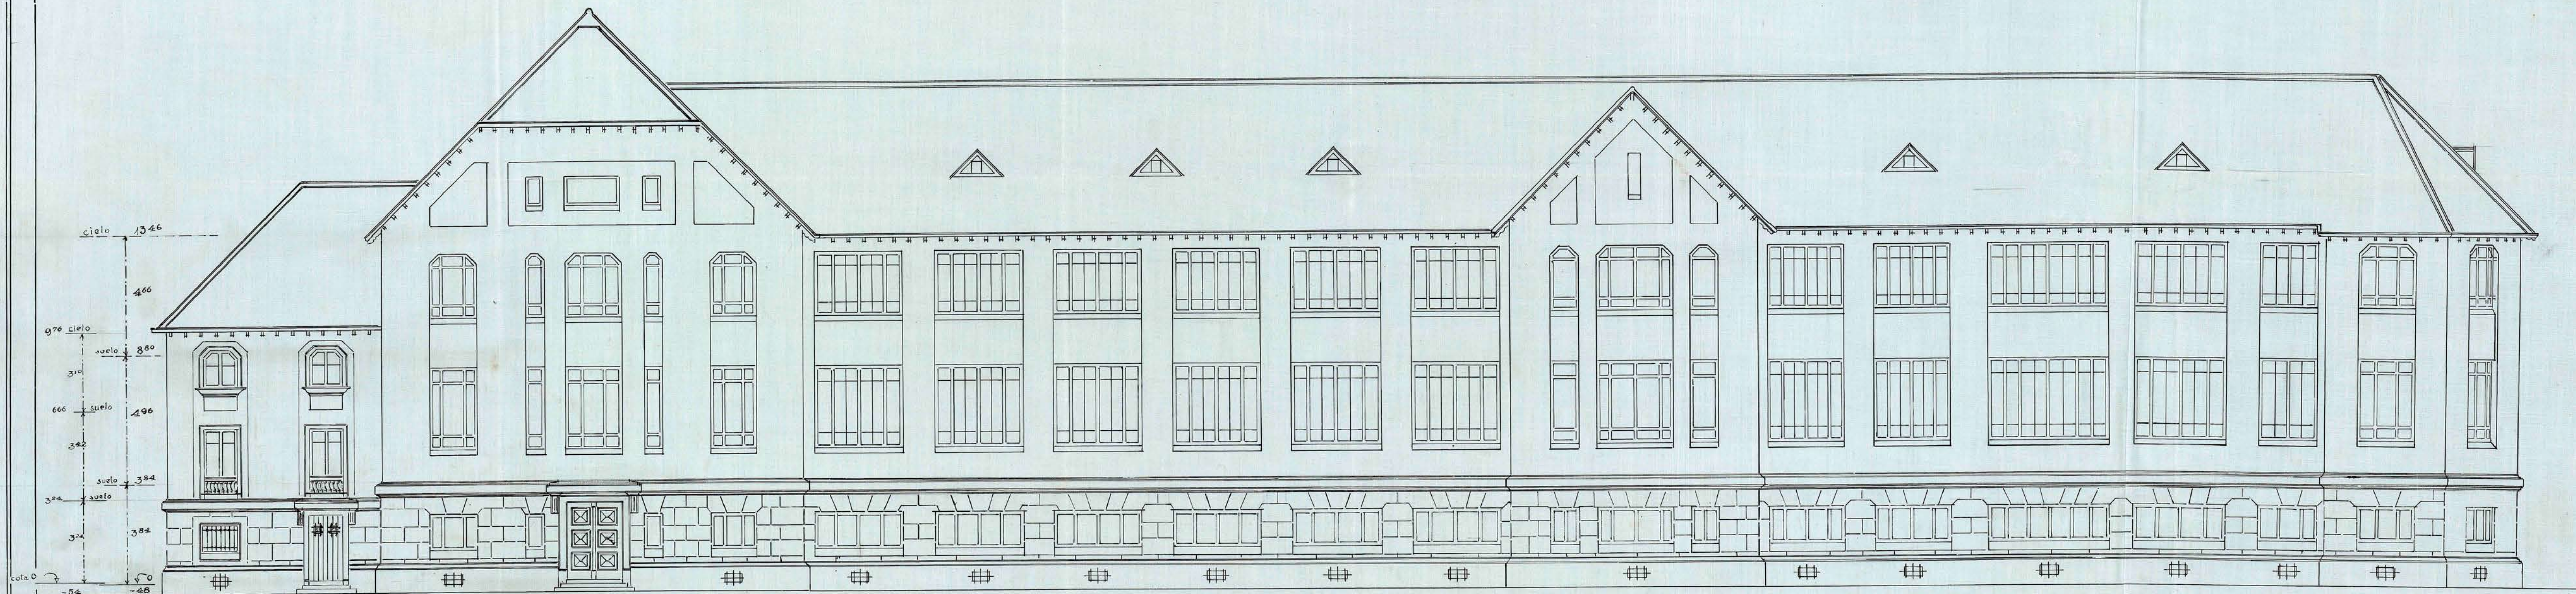

J. Cal. Saring.