


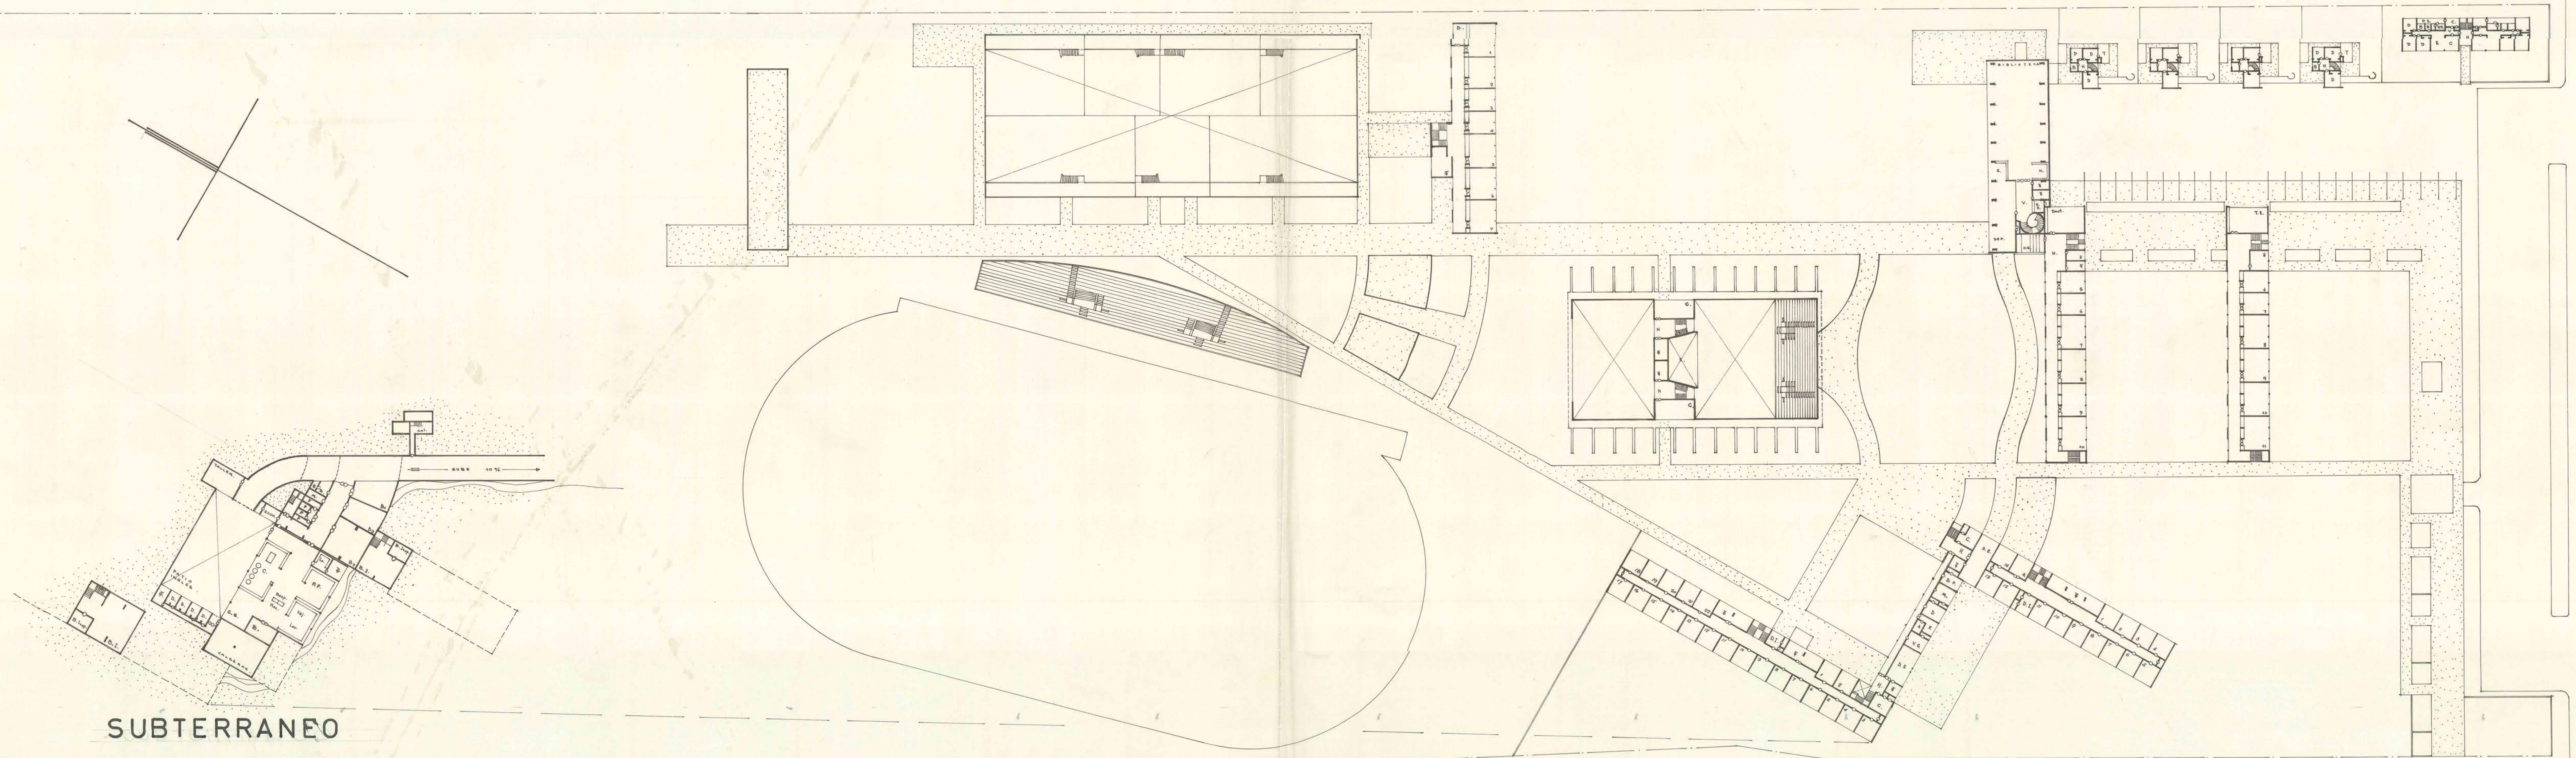

SUBTERRANEO



2 FEB 1960

MOP DIRECCION DE ARQUITECTURA - DEPTO. DE ESTUDIOS
GRUPO DE ENSEÑANZA PROFESIONAL DE LOS ANGELES.

PLANTA GENERAL SEGUNDO PISO (SUBTERRANEO) ESCALA 1 / 500

1959



JOSE ARAUJO G.
ARQTO. JEFE TALLER.

EDO. VASQUEZ L.
ARQUITECTO.

SD
RD