


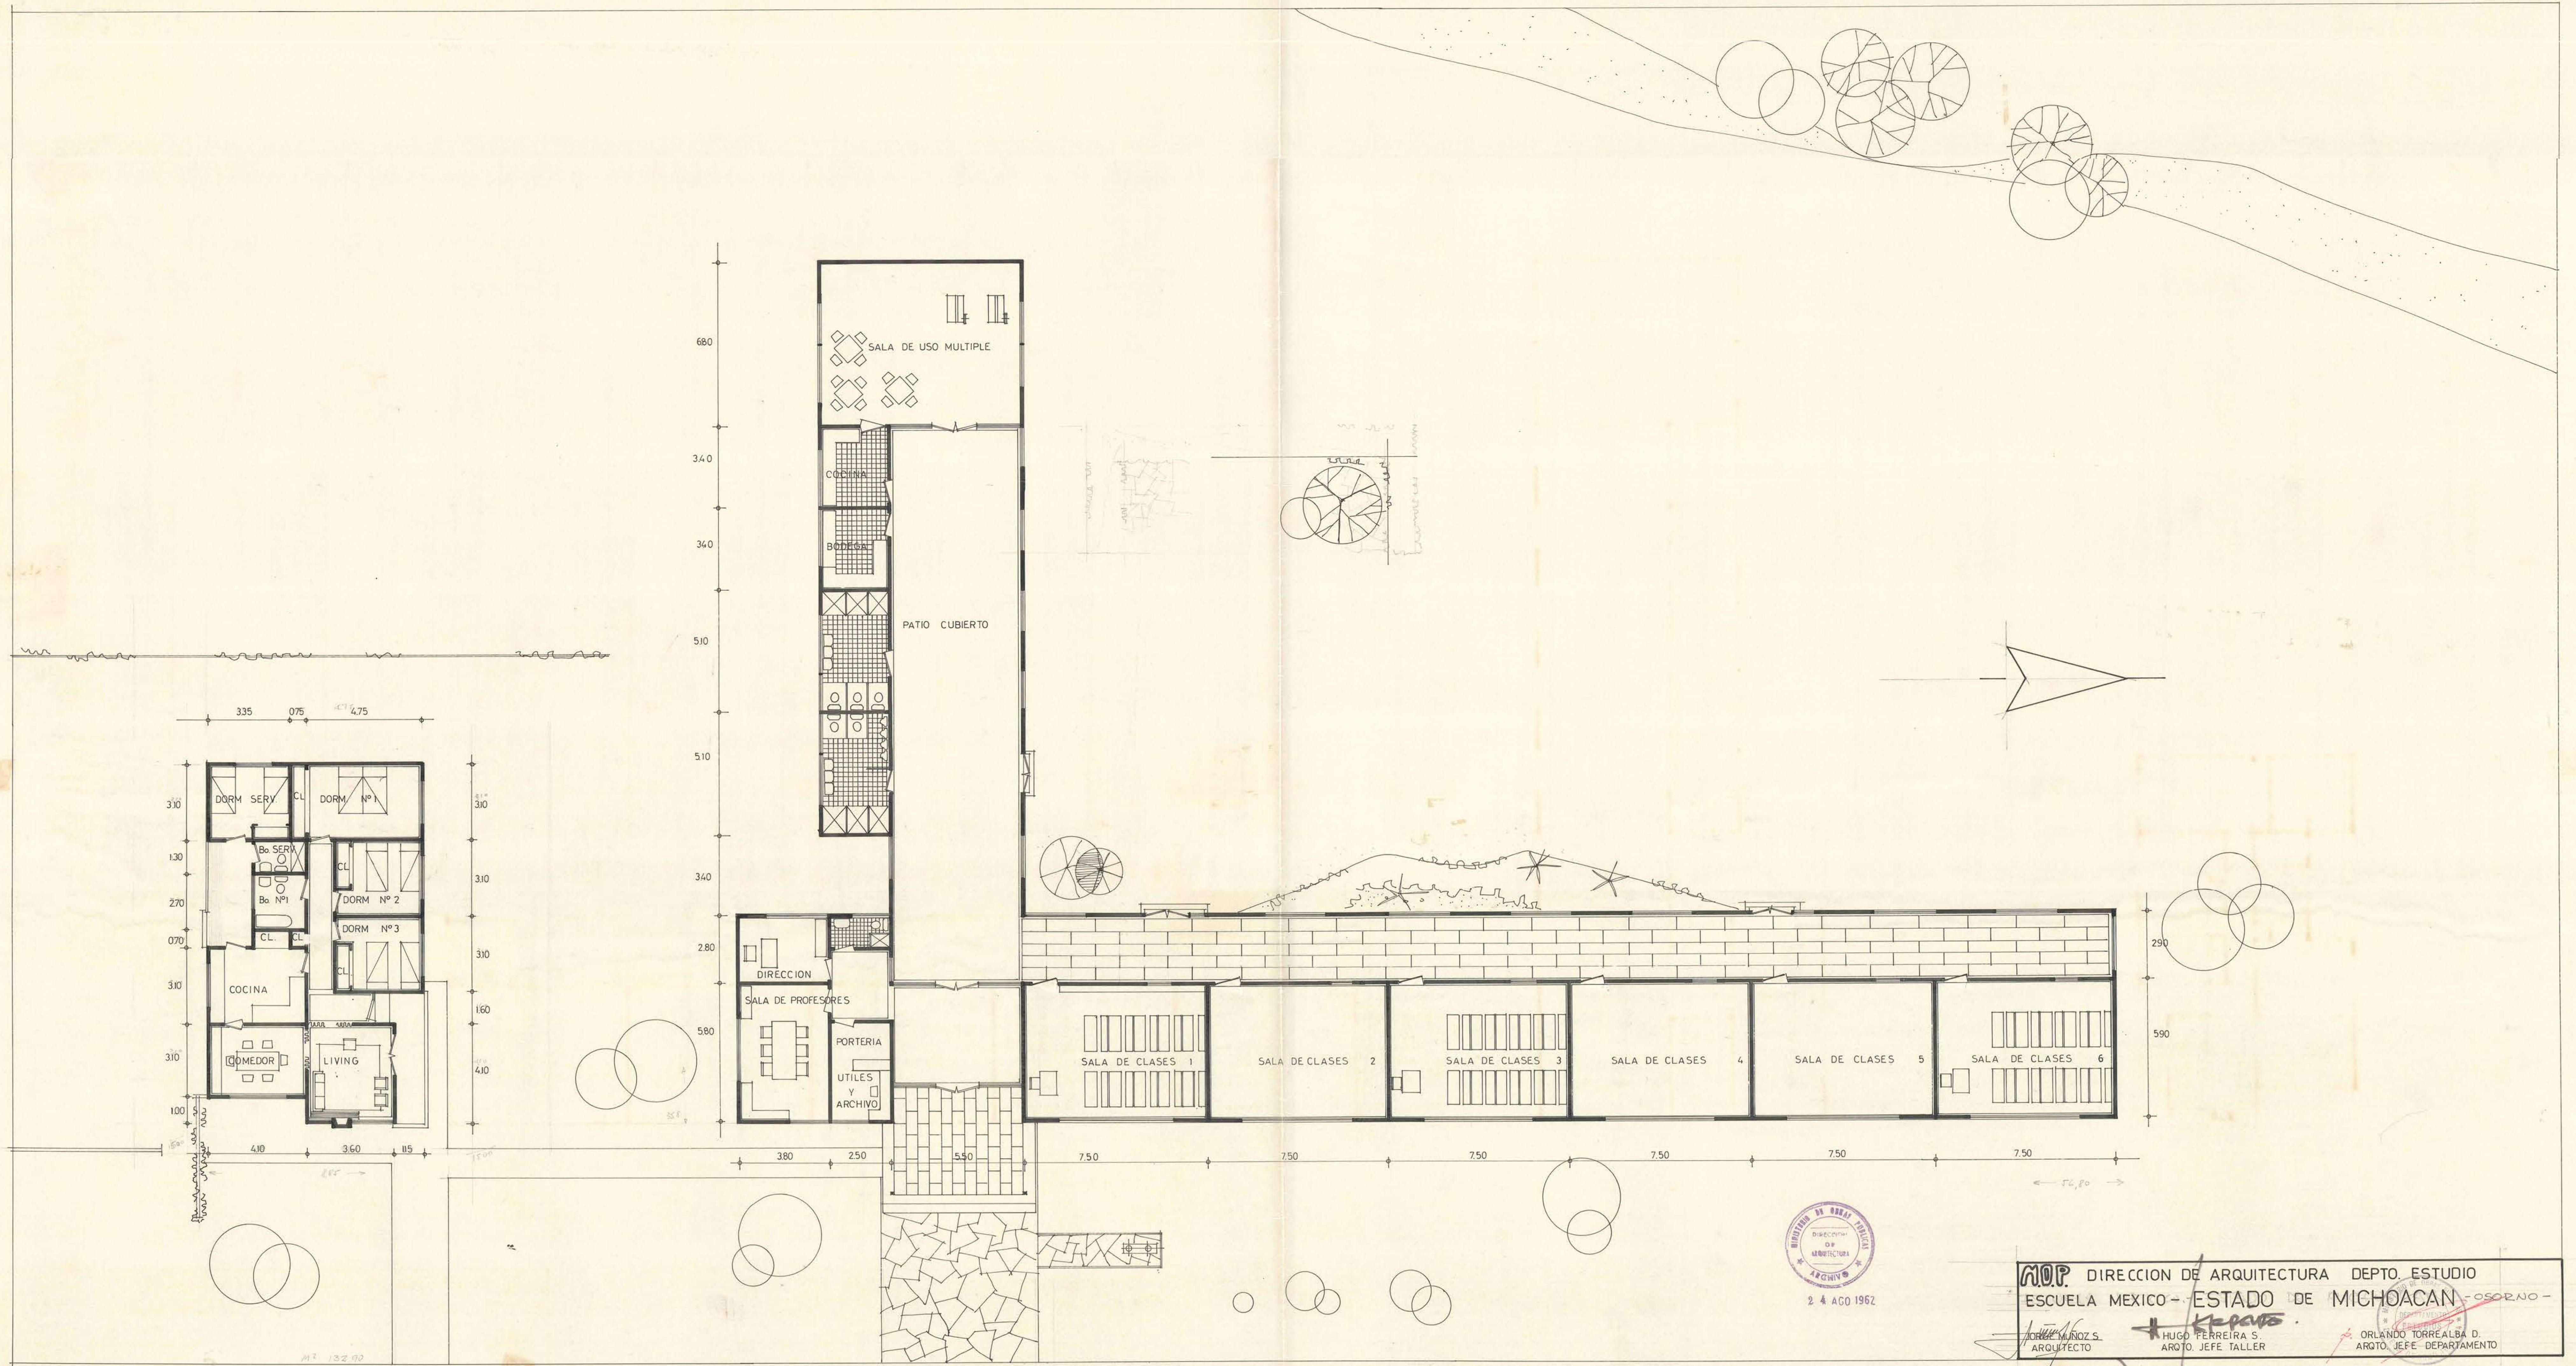

NOA DIRECCION DE ARQUITECTURA DEPTO. ESTUDIO
ESCUELA MEXICO - ESTADO DE MICHOACAN - OSORNO -
HUGO FERREIRA S. ARGTO. JEFE TALLER
ORLANDO TORREALBA D. ARGTO. JEFE DEPARTAMENTO