


Corte y Fachada al Oriente. B-B.

D. G. V. D. C. V. DE ARQUITECTURA.
ESCUELA N. 24 DE PENAFIEL PLANO 4.
V. D. H. P. T. J. E. V. L. C. V. L. D. L. S. F. L. O. R. I. D. A.

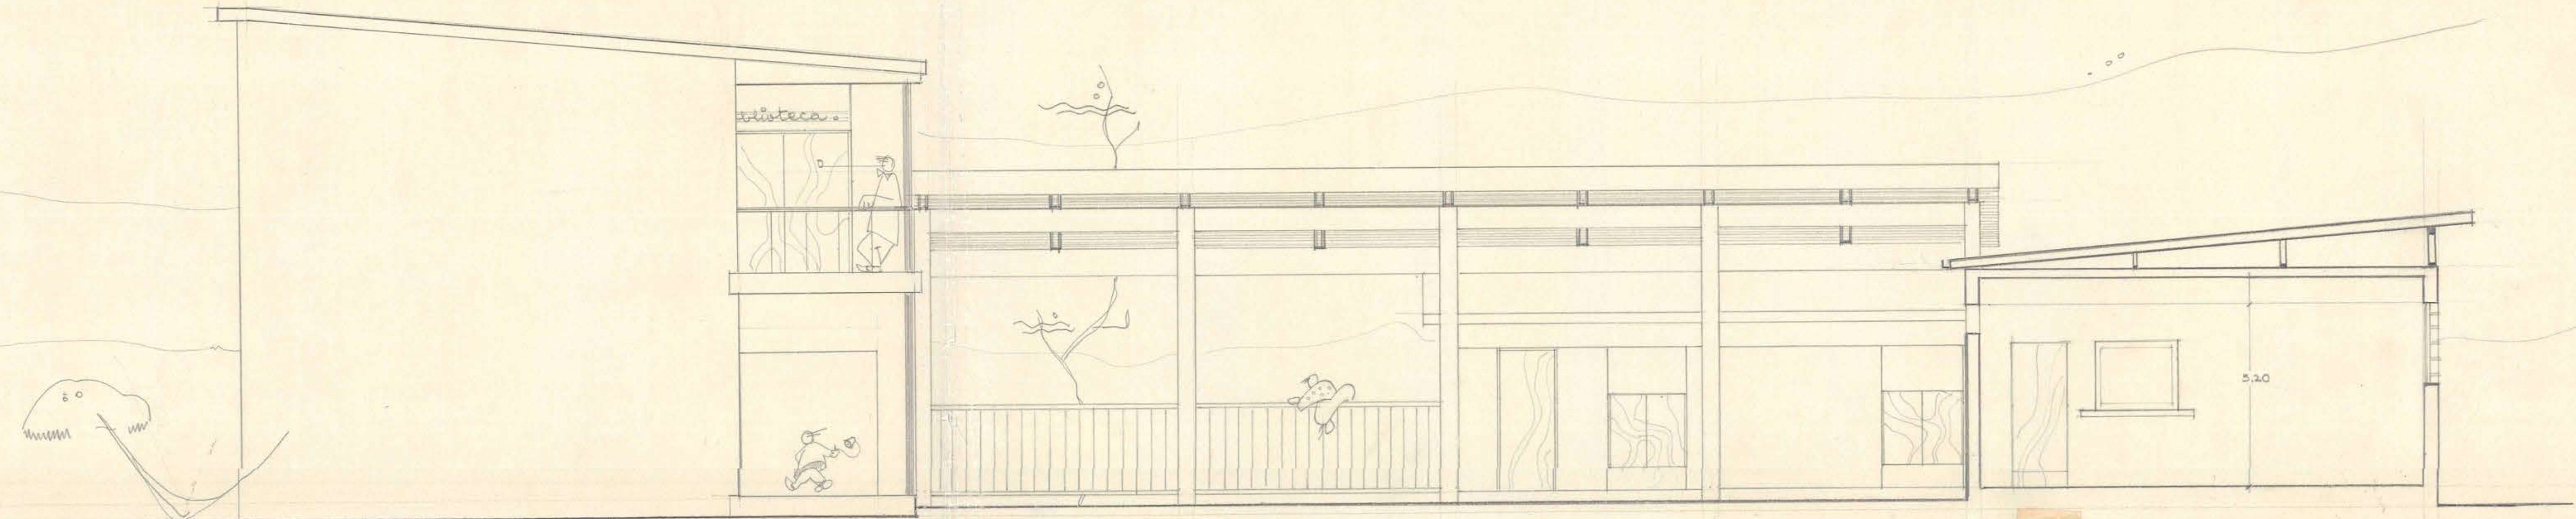

Corte y Fachada al Norte. C-C.