


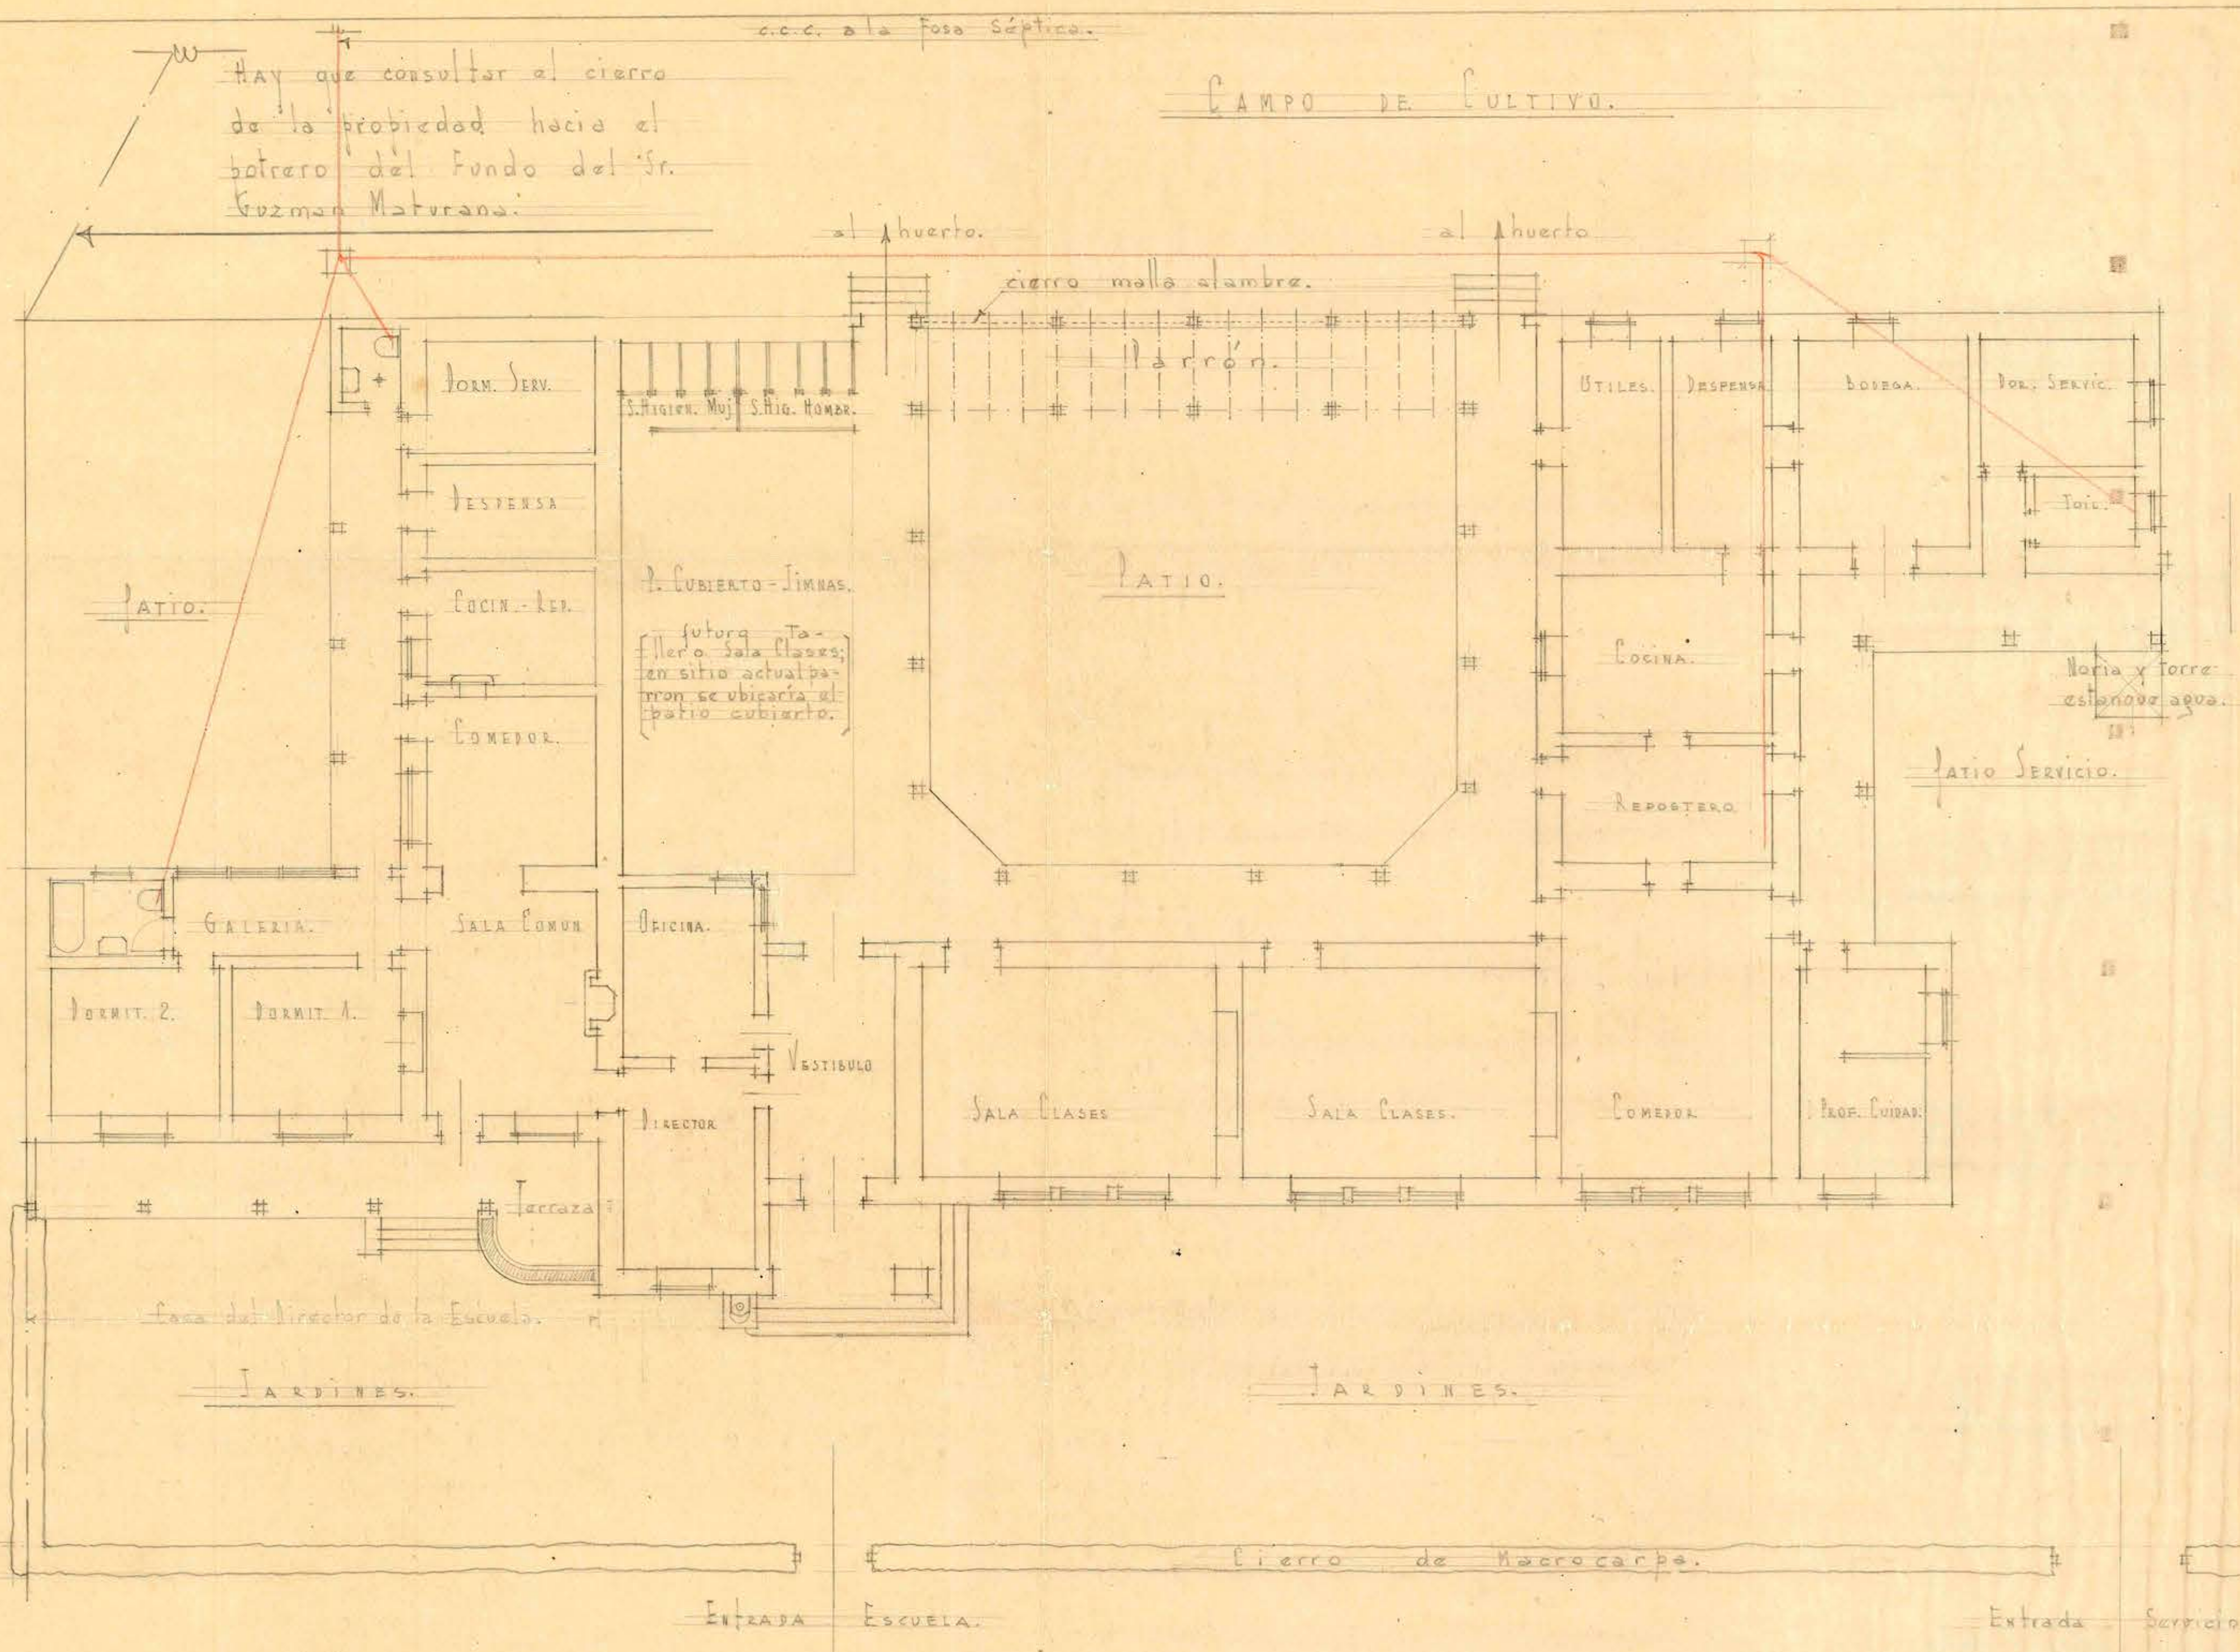

ANTE PROYECTO PARA ESCUELA EN CALLEJON DEL PINO - CURICO.

Curico, 12 de Agosto de 1966.
Esc. 12100

0.50 x 0.70

5210