


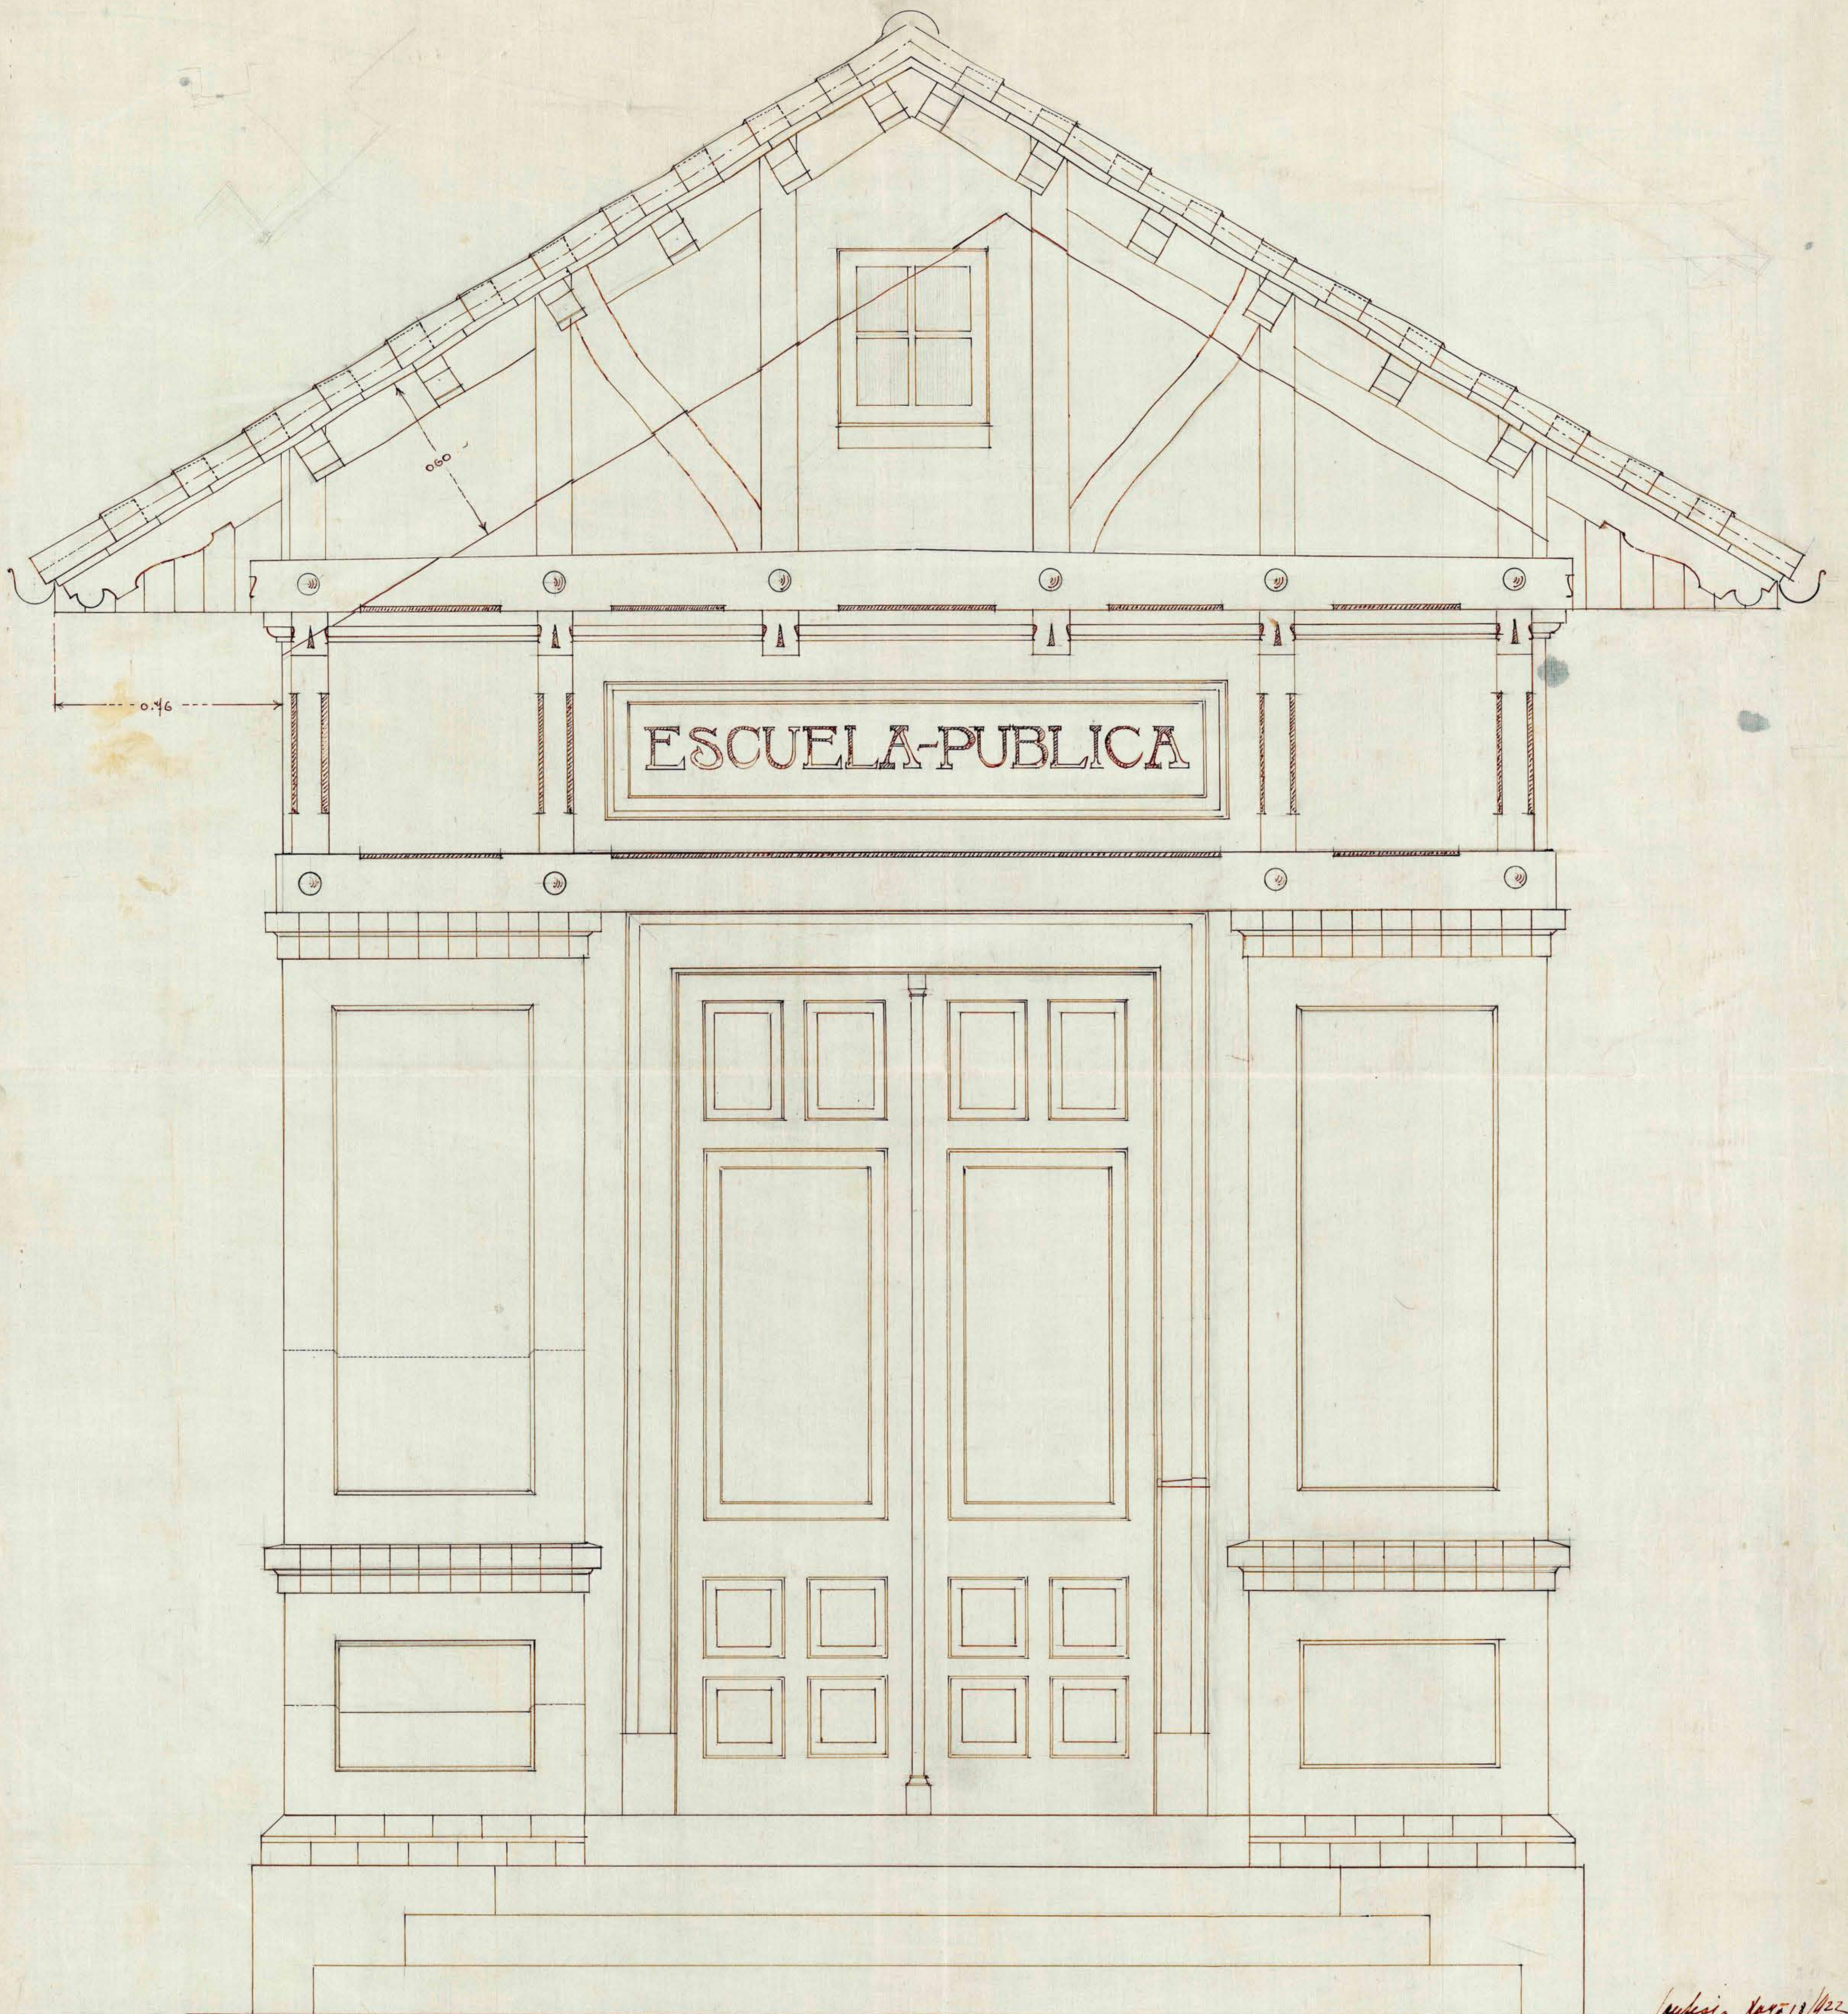

ESCUELA DE PLACILLA DE IDAHUE.

Arq.^{to} Jorge S. Vargas
ESC: 0,10 ^F/_{M.}