


ARCHIVO TECNICO
 Sala: 1
 Estante: 5
 Casilla: 40
 Carpeta: 2
 No. del Plano:
 Fecha de Entrada: de de 193...

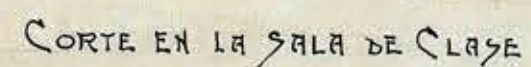

FACHADA PRINCIPAL DE LA ESCUELA

CORTE EN EL PÓRICO Y OFICINA














PLANO HORIZONTAL DE LA
ESCUELA PARA 60
ALUMNOS

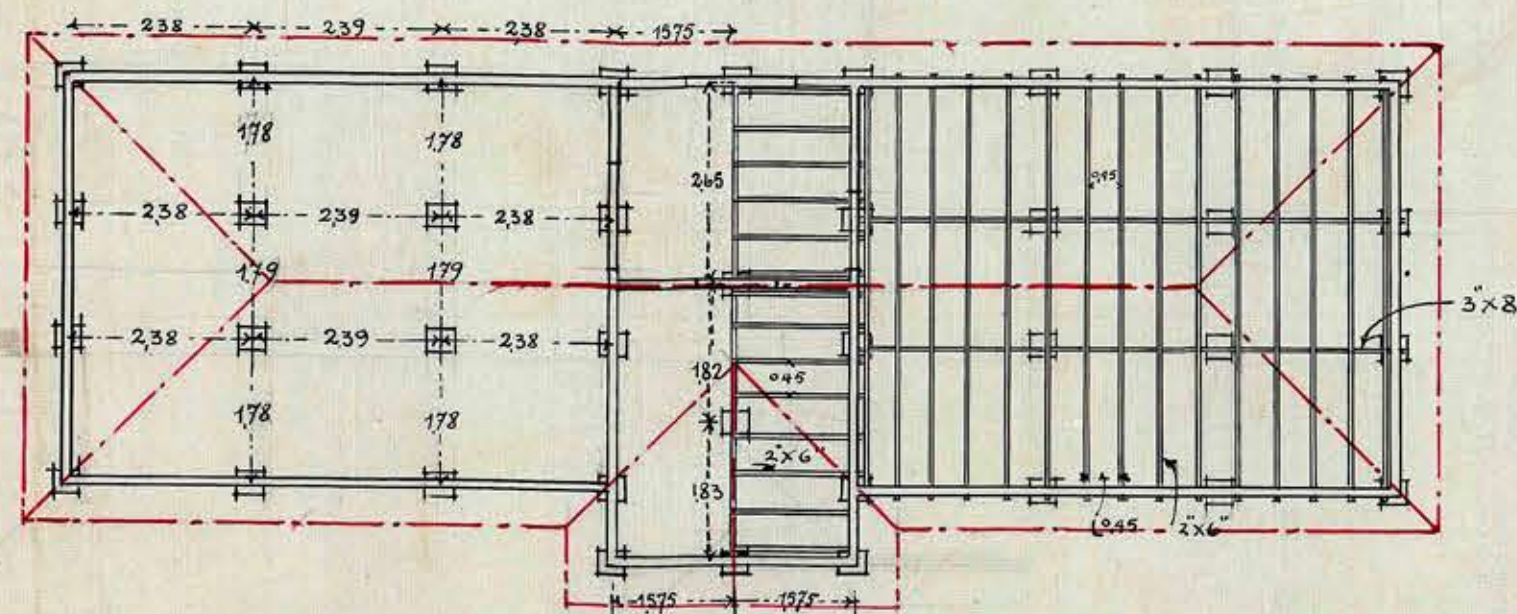

DISTRIBUCION DE LOS PILASTRONES

PLANO DE LOS ENVIGADOS

Proyecto $1,213 \text{ m}^2$ p alum en salas de clase
Segun el replanteo frances debe ser por
lo menos de $1,25 \text{ m}^2$

Julis 1914

~~Aráides~~
argêdo de Lac