



ESCUELA TIPO PARA 60 ALUMNOS CON CASA PARA LA PRECEPTORA

LEYENDA


	SUPERFICIE	METROS LINEALES
1	55.30	38.60
2	36.40	24.40
3	36.40	24.40
4	7.80	13.40
5	12.60	14.20
6	8.75	12.00
7	15.75	16.00
8	8.00	12.00
9	9.00	12.00
10	15.75	16.00
11	5.62	9.50
12	5.25	9.20
13	12.60	14.20

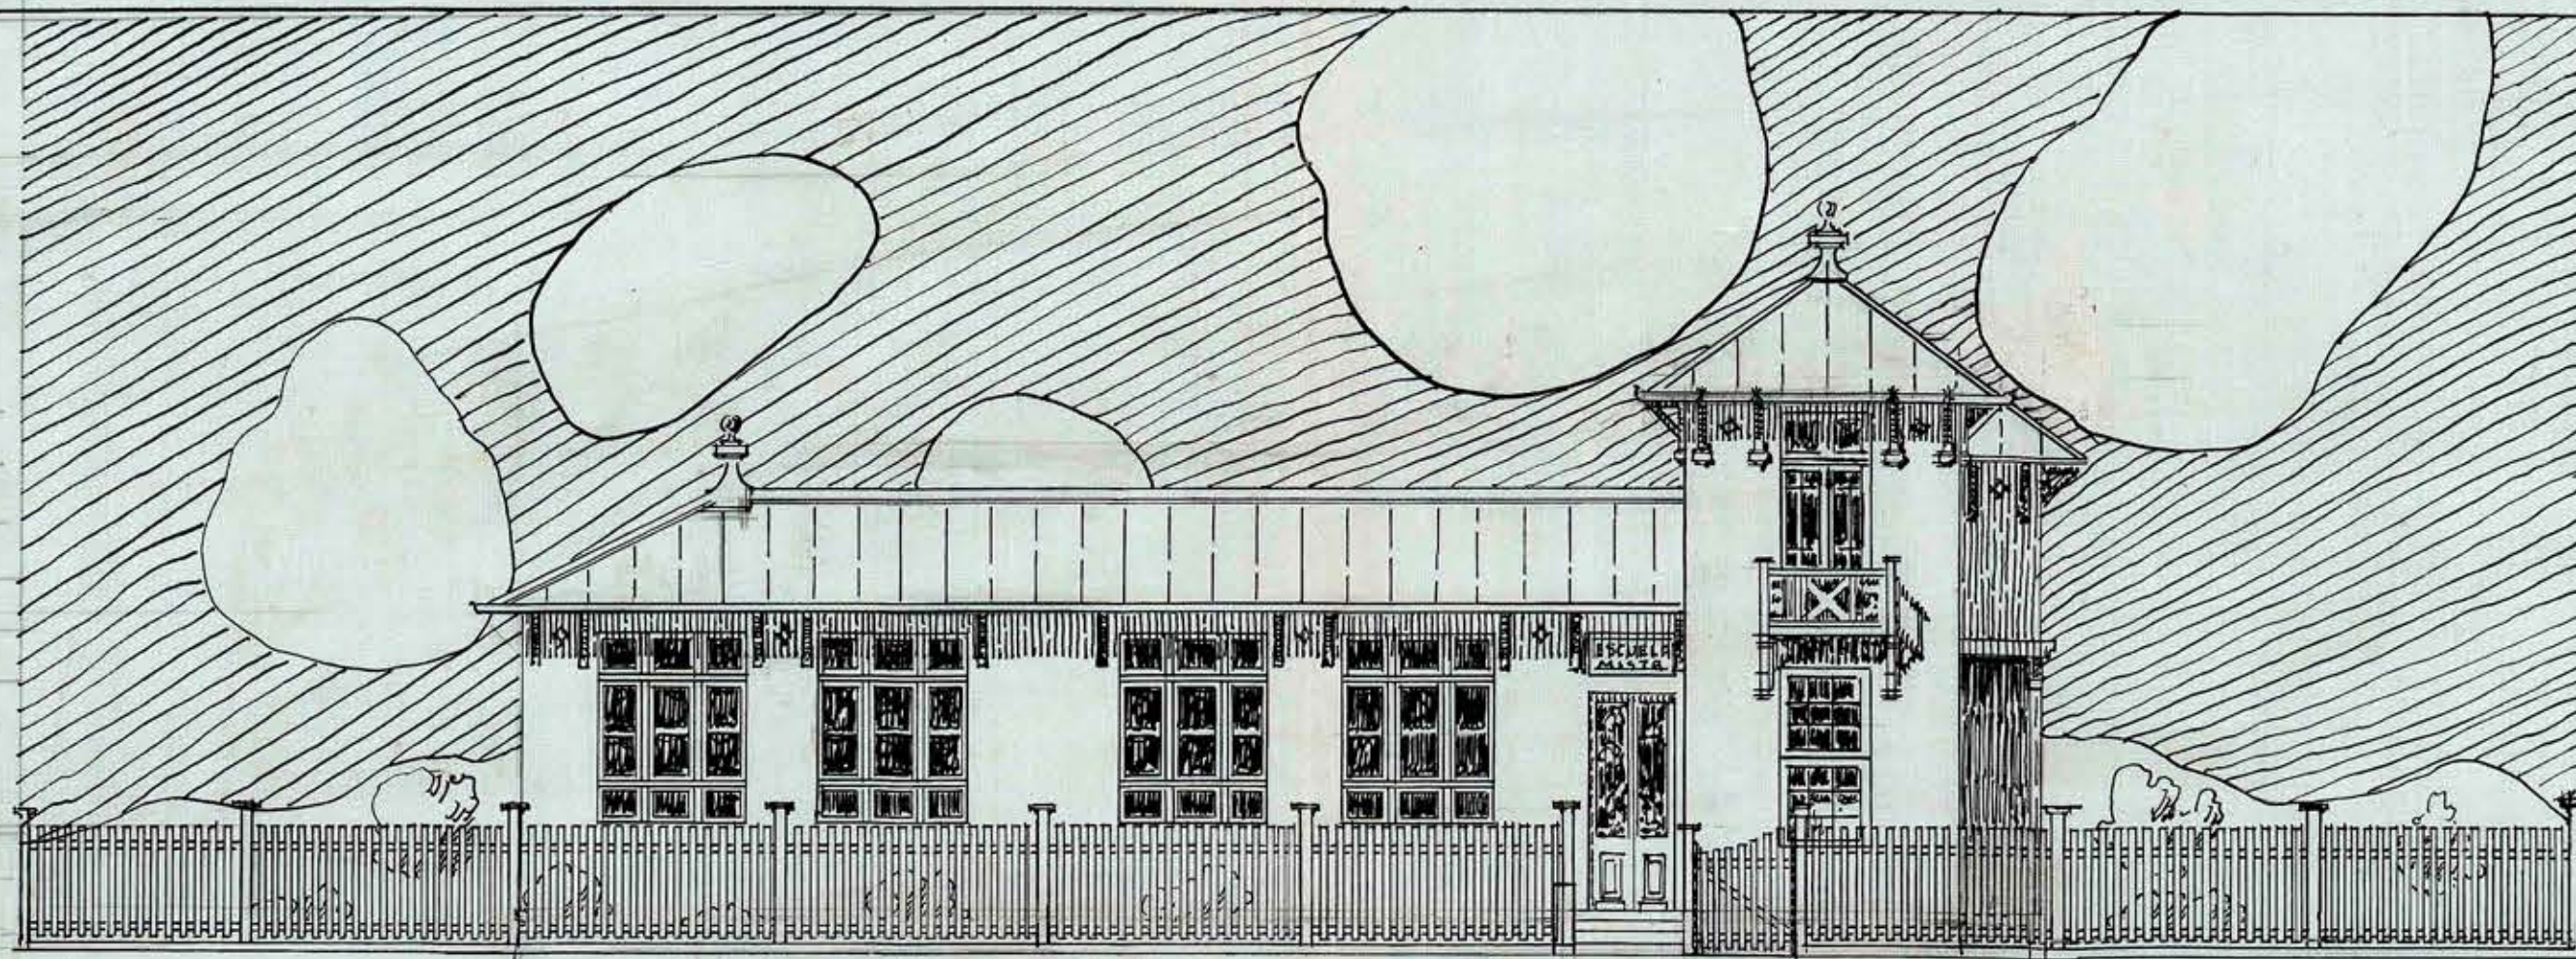


FACHADA PRINCIPAL DE LA ESCUELA TIPO
60 ALUMNOS

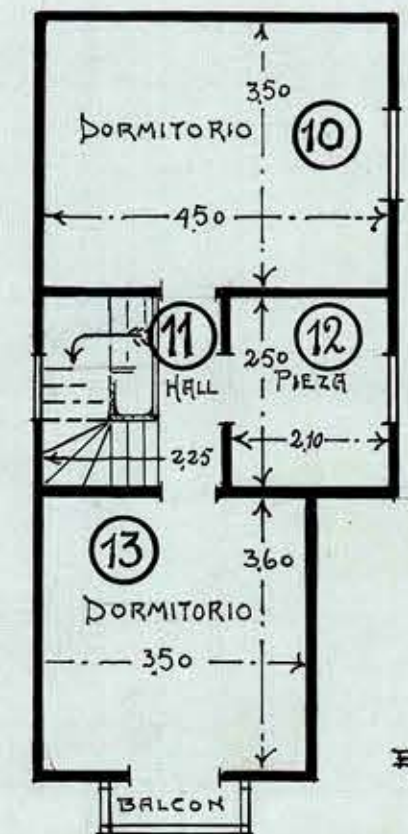


SEGUNDO PISO DE LA
CASA DE LA PRECEPTORA

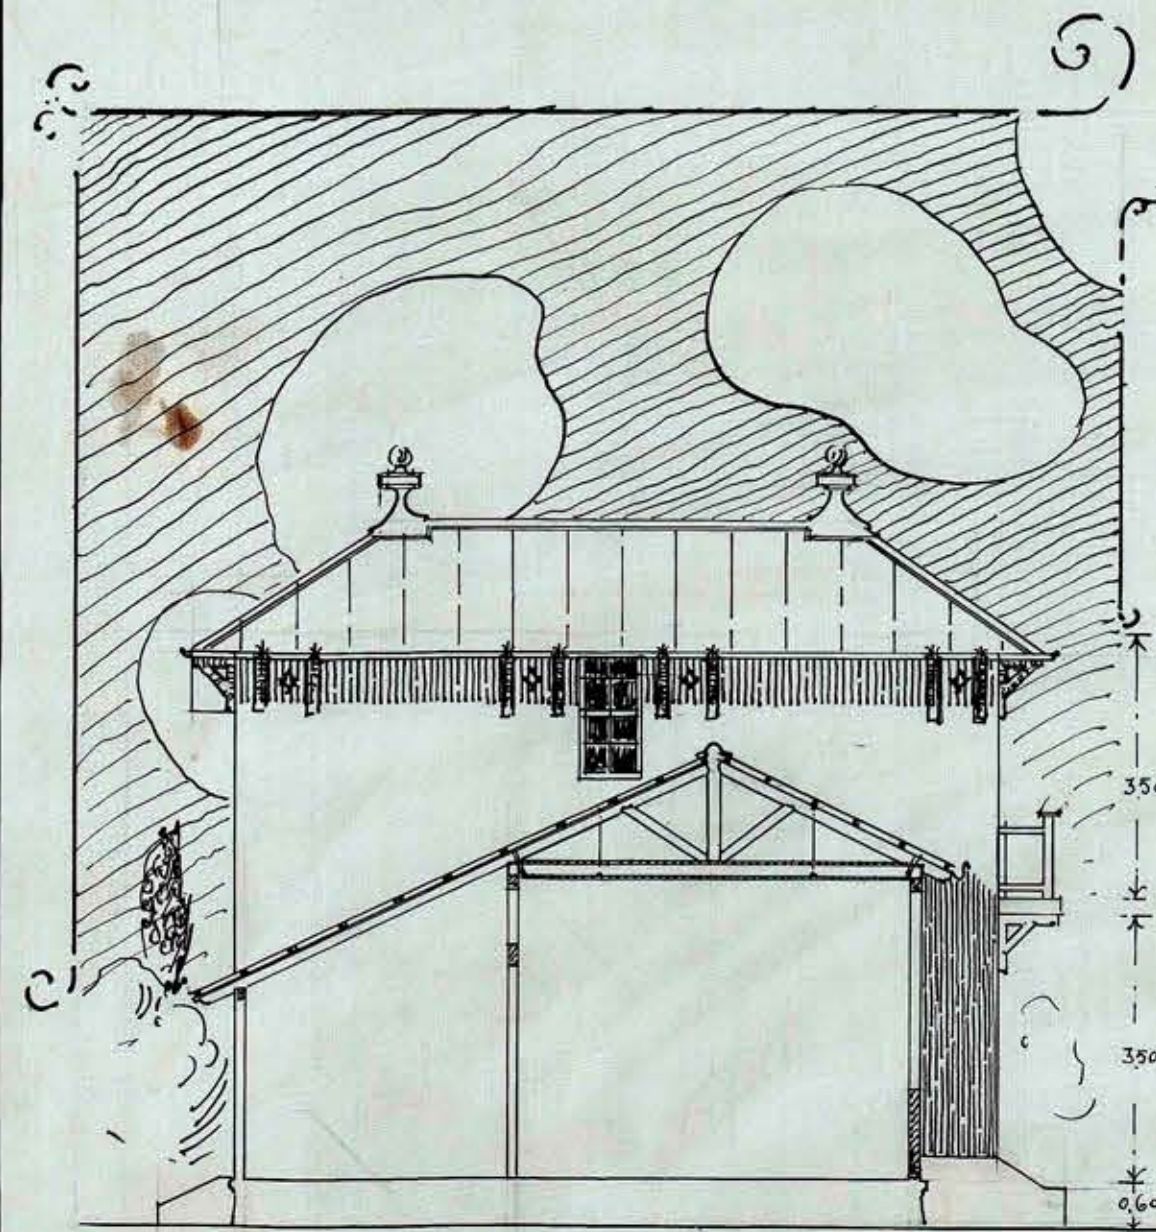

CORTE EN SALA DE CLASE
Eje 001 7/8

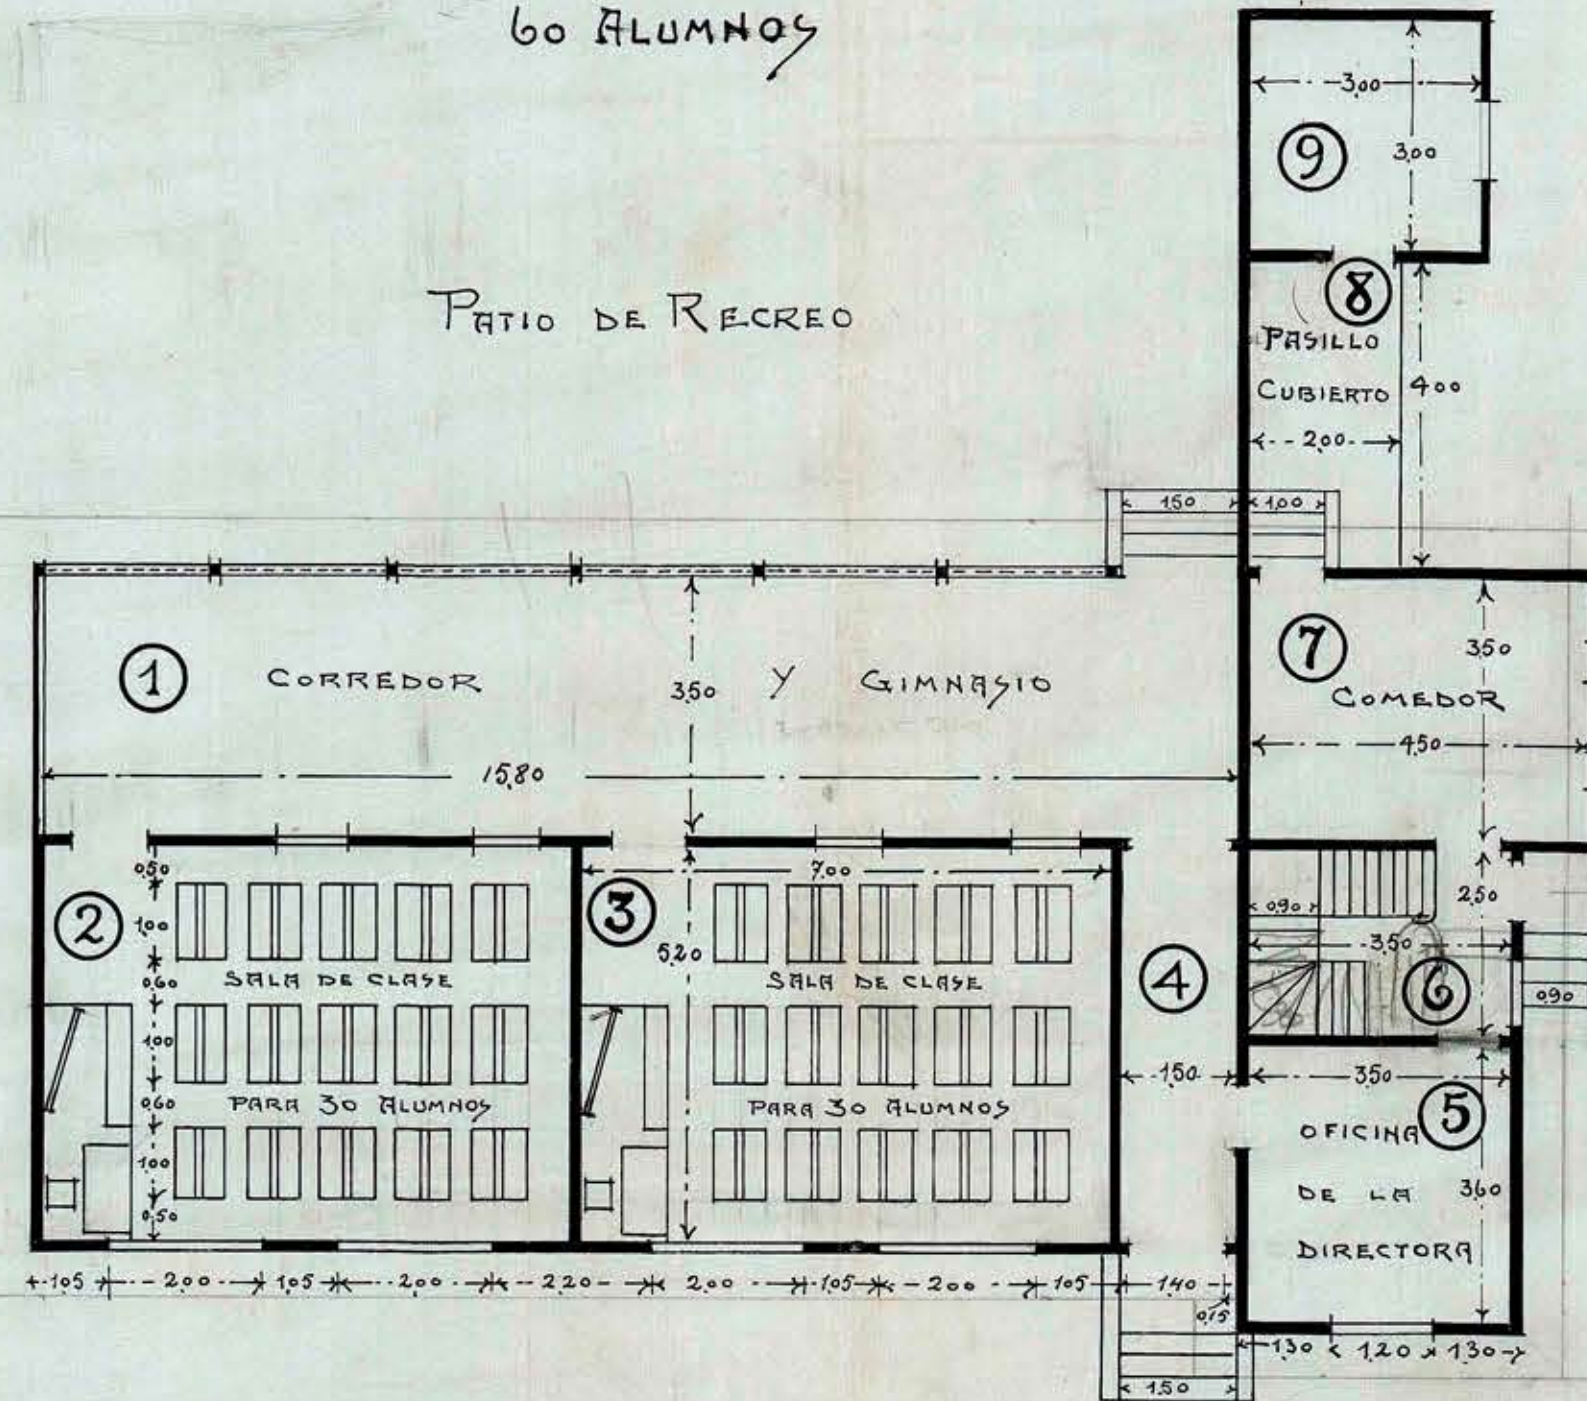

PLANO HORIZONTAL DE LA ESCUELA

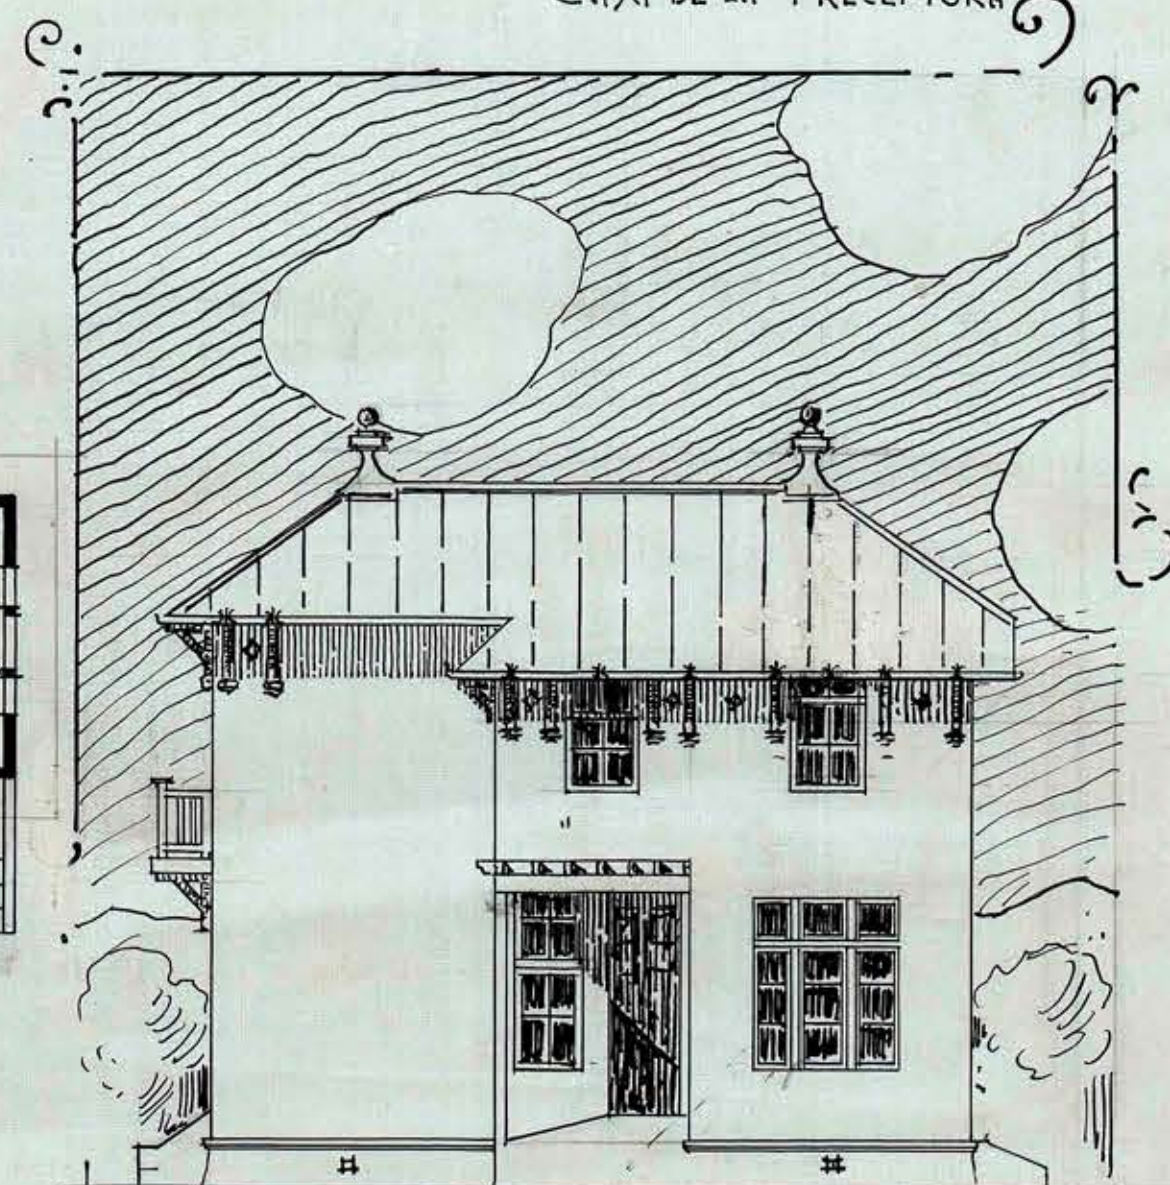

VISTA LATERAL DE LA CASA
PARA LA DIRECTORA

B. Alvarado

Conforme
Reyes

Agosto de 1914

Alvarado

Para 60 alumnos
con gimnasio - -
clases -
baños y pasillos -

14.535 m.
8.800 m.
1.435 m.

Total 24.770 m.