



P. Cifuentes

TIPO DE ESCUELA PARA 84 ALUMNOS

Visto?

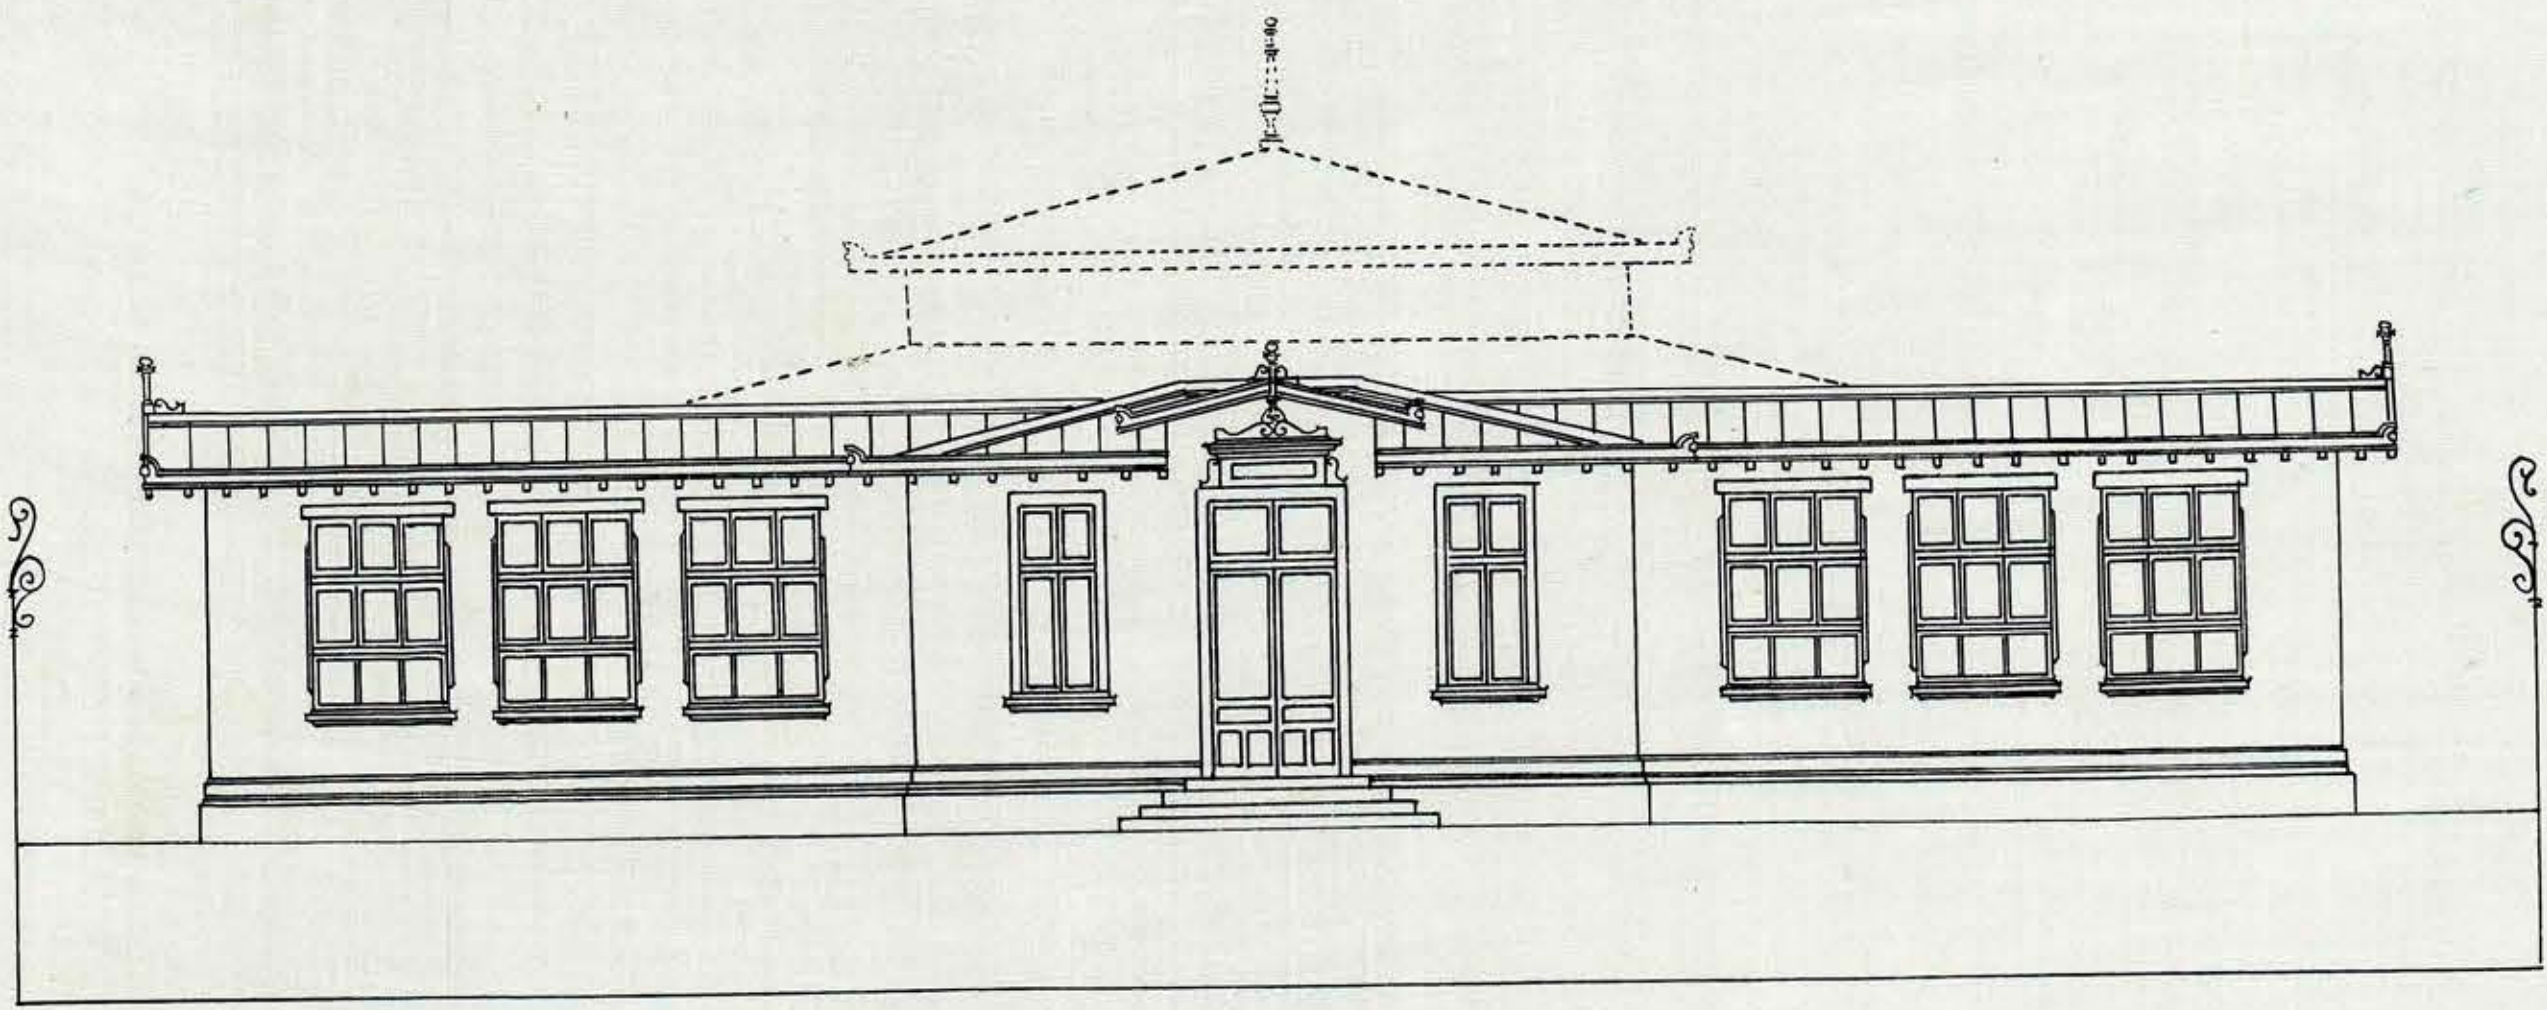

FACHADA PRINCIPAL

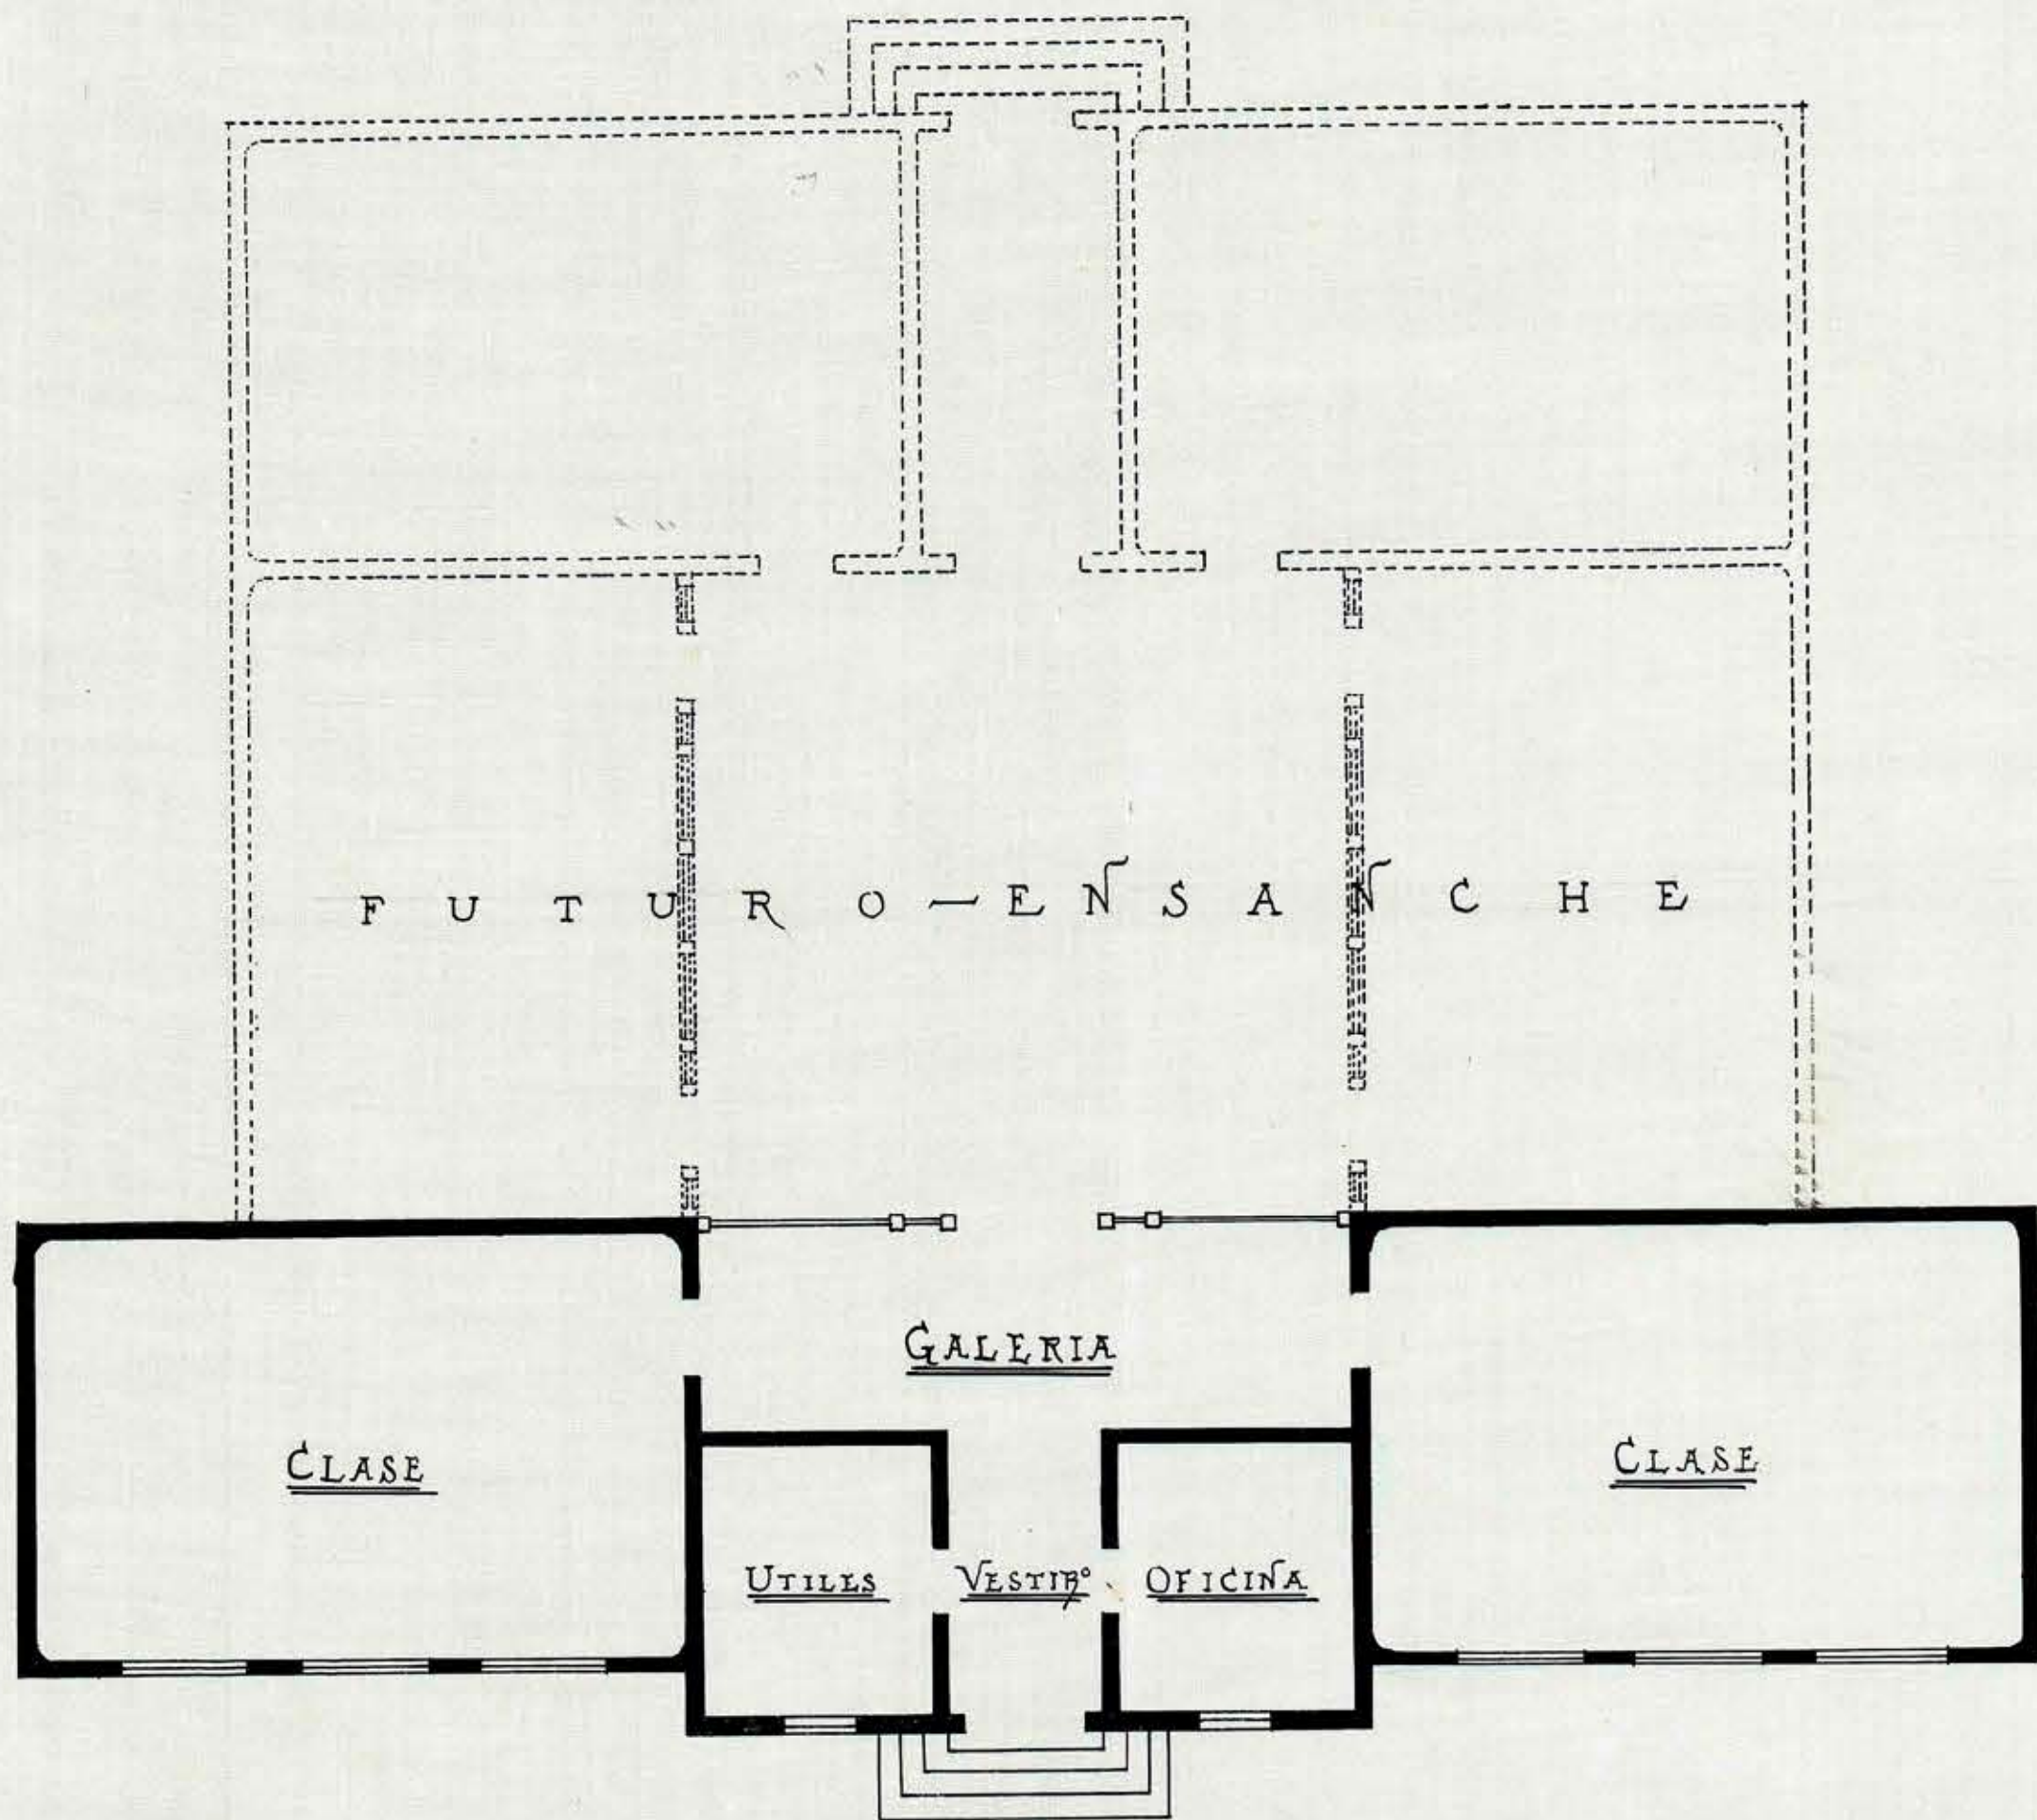

ESCALA 0,01 PM

PLANO HORIZONTAL

SANTIAGO, Julio 1908

R. Cifuentes
Arq. P.