



TIPO DE ESCUELA
PARA
84 ALUMNOS

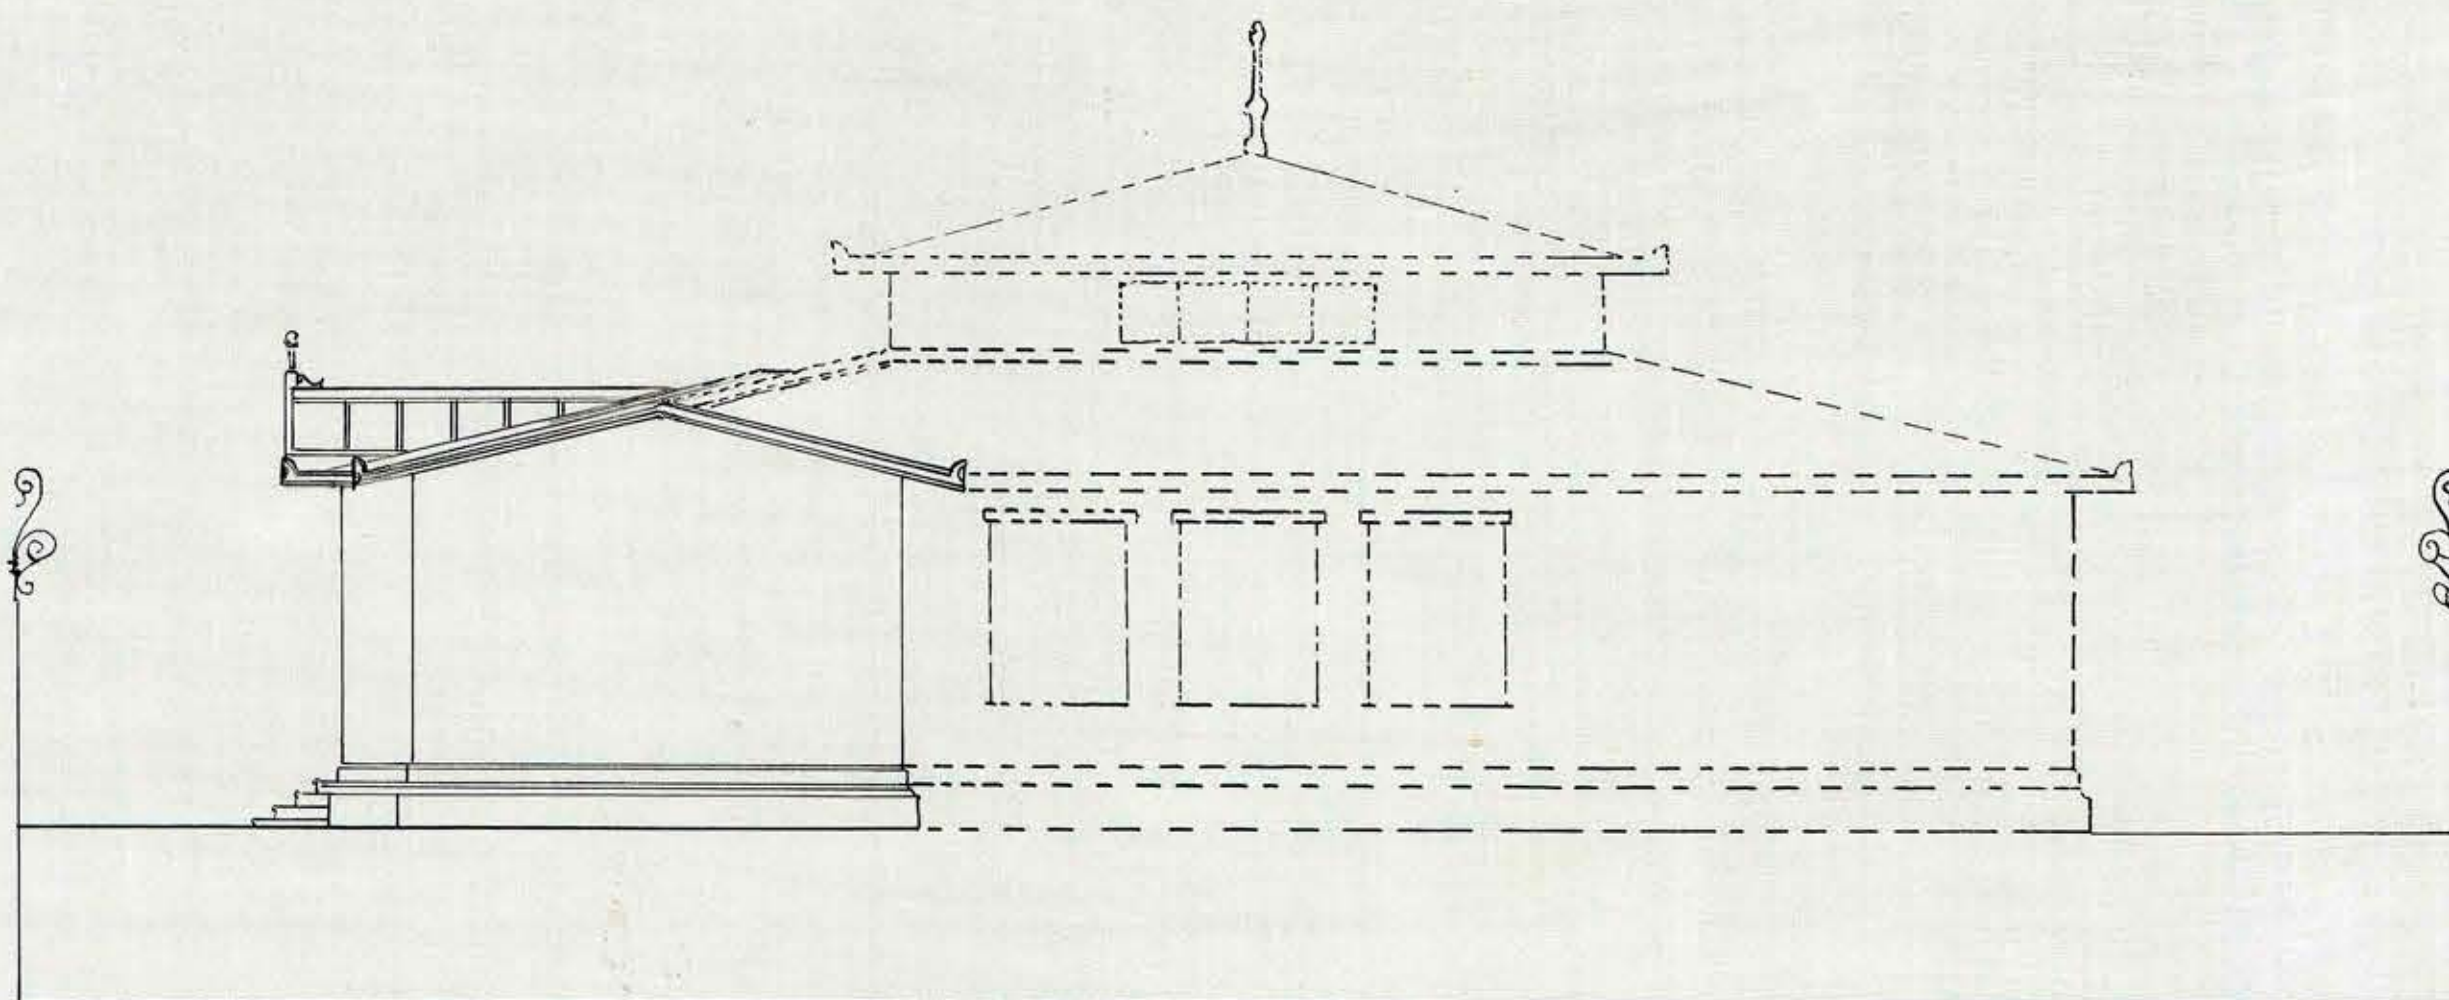

FACHADA LATERAL

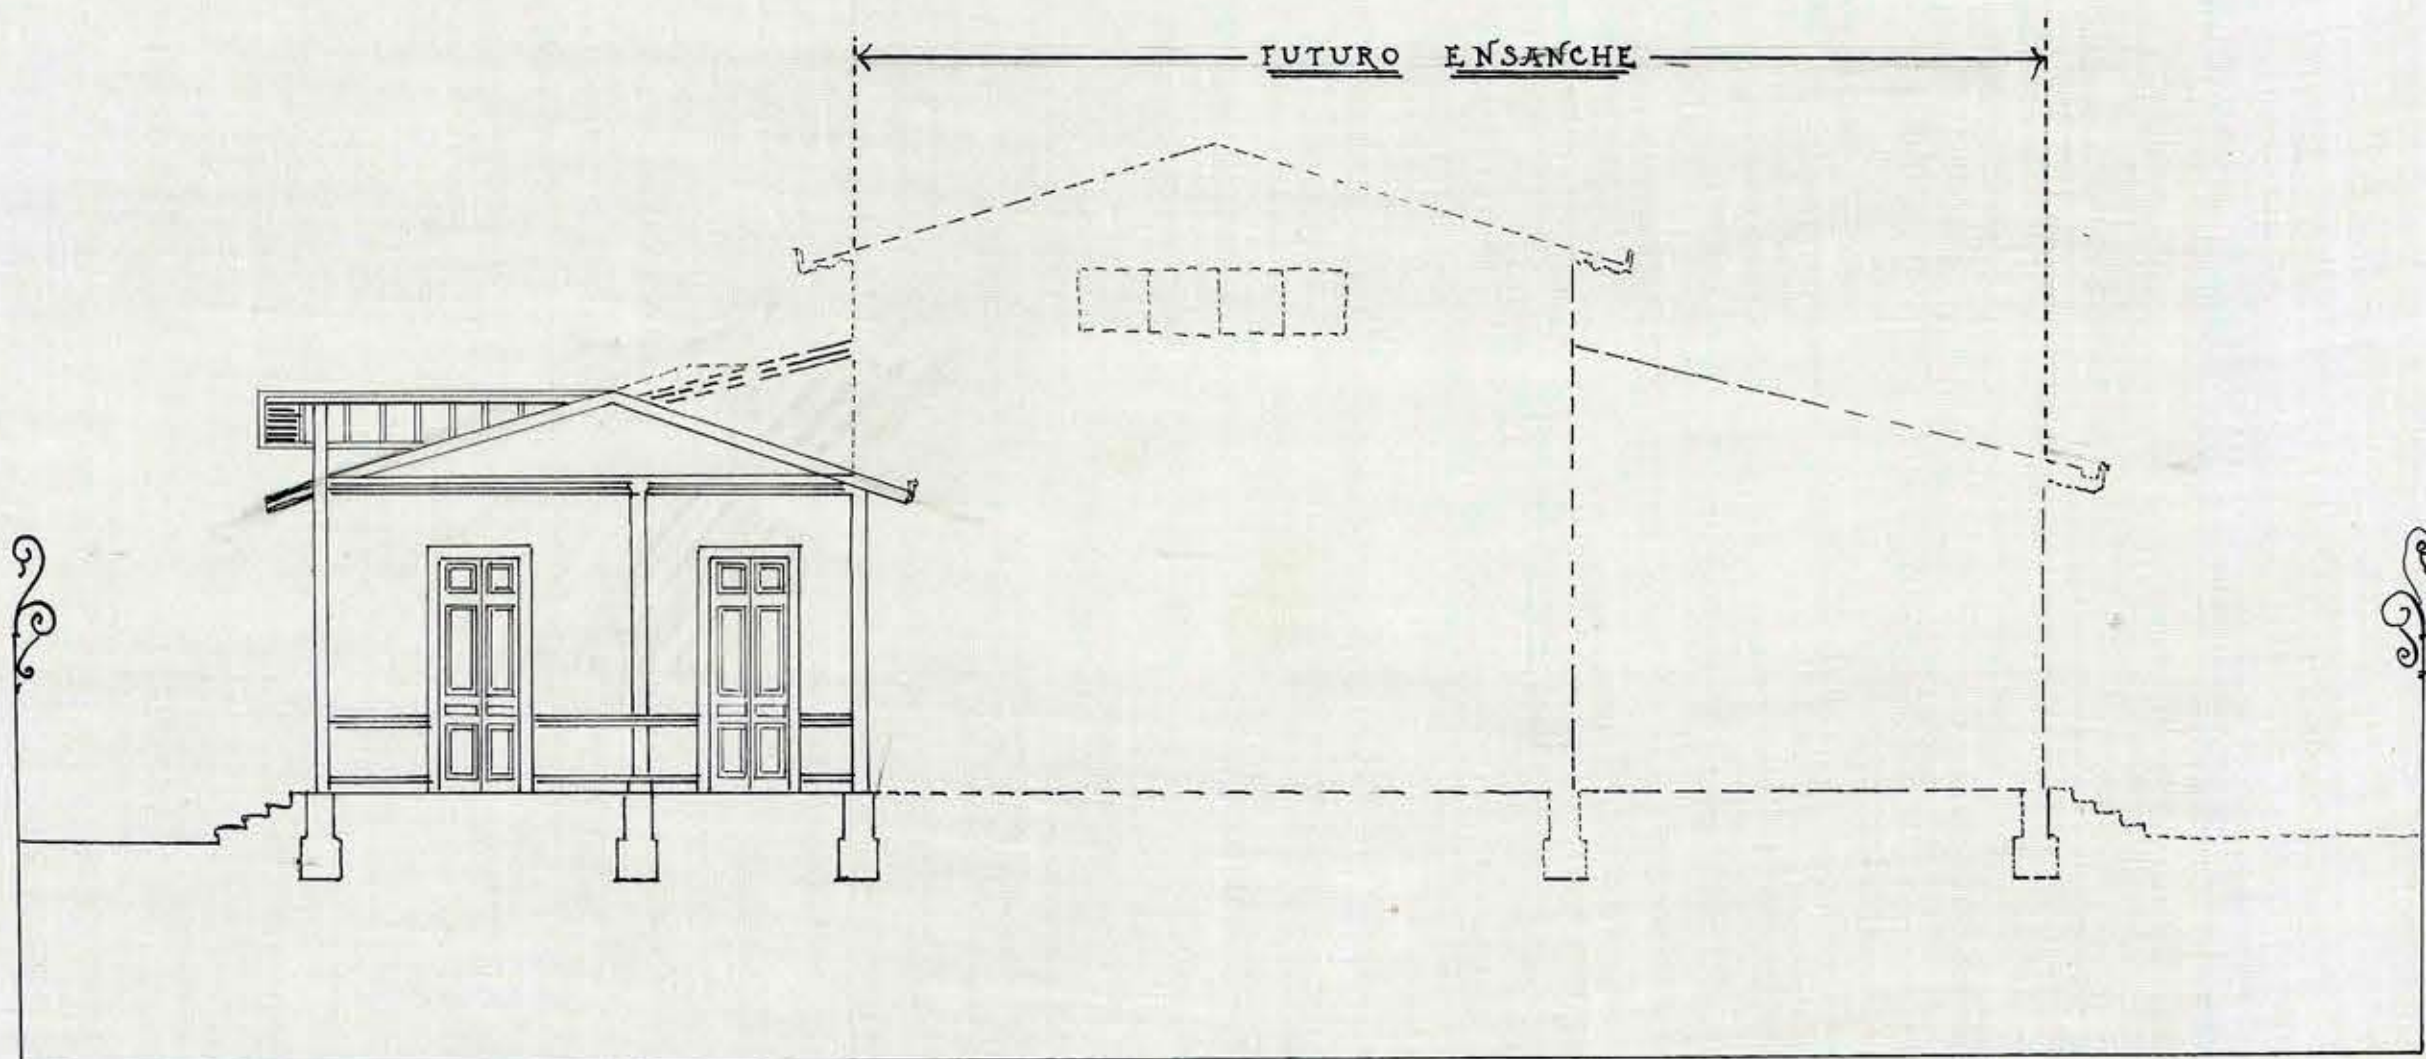

SECCION LONGITUDINAL

ESCALA 0,01 PM

SANTIAGO MAYO de 1908

Guillermo Kerk