



ESCUELA TIPO DE 40 ALUMNOS NORTE Y CENTRO DEL PAIS

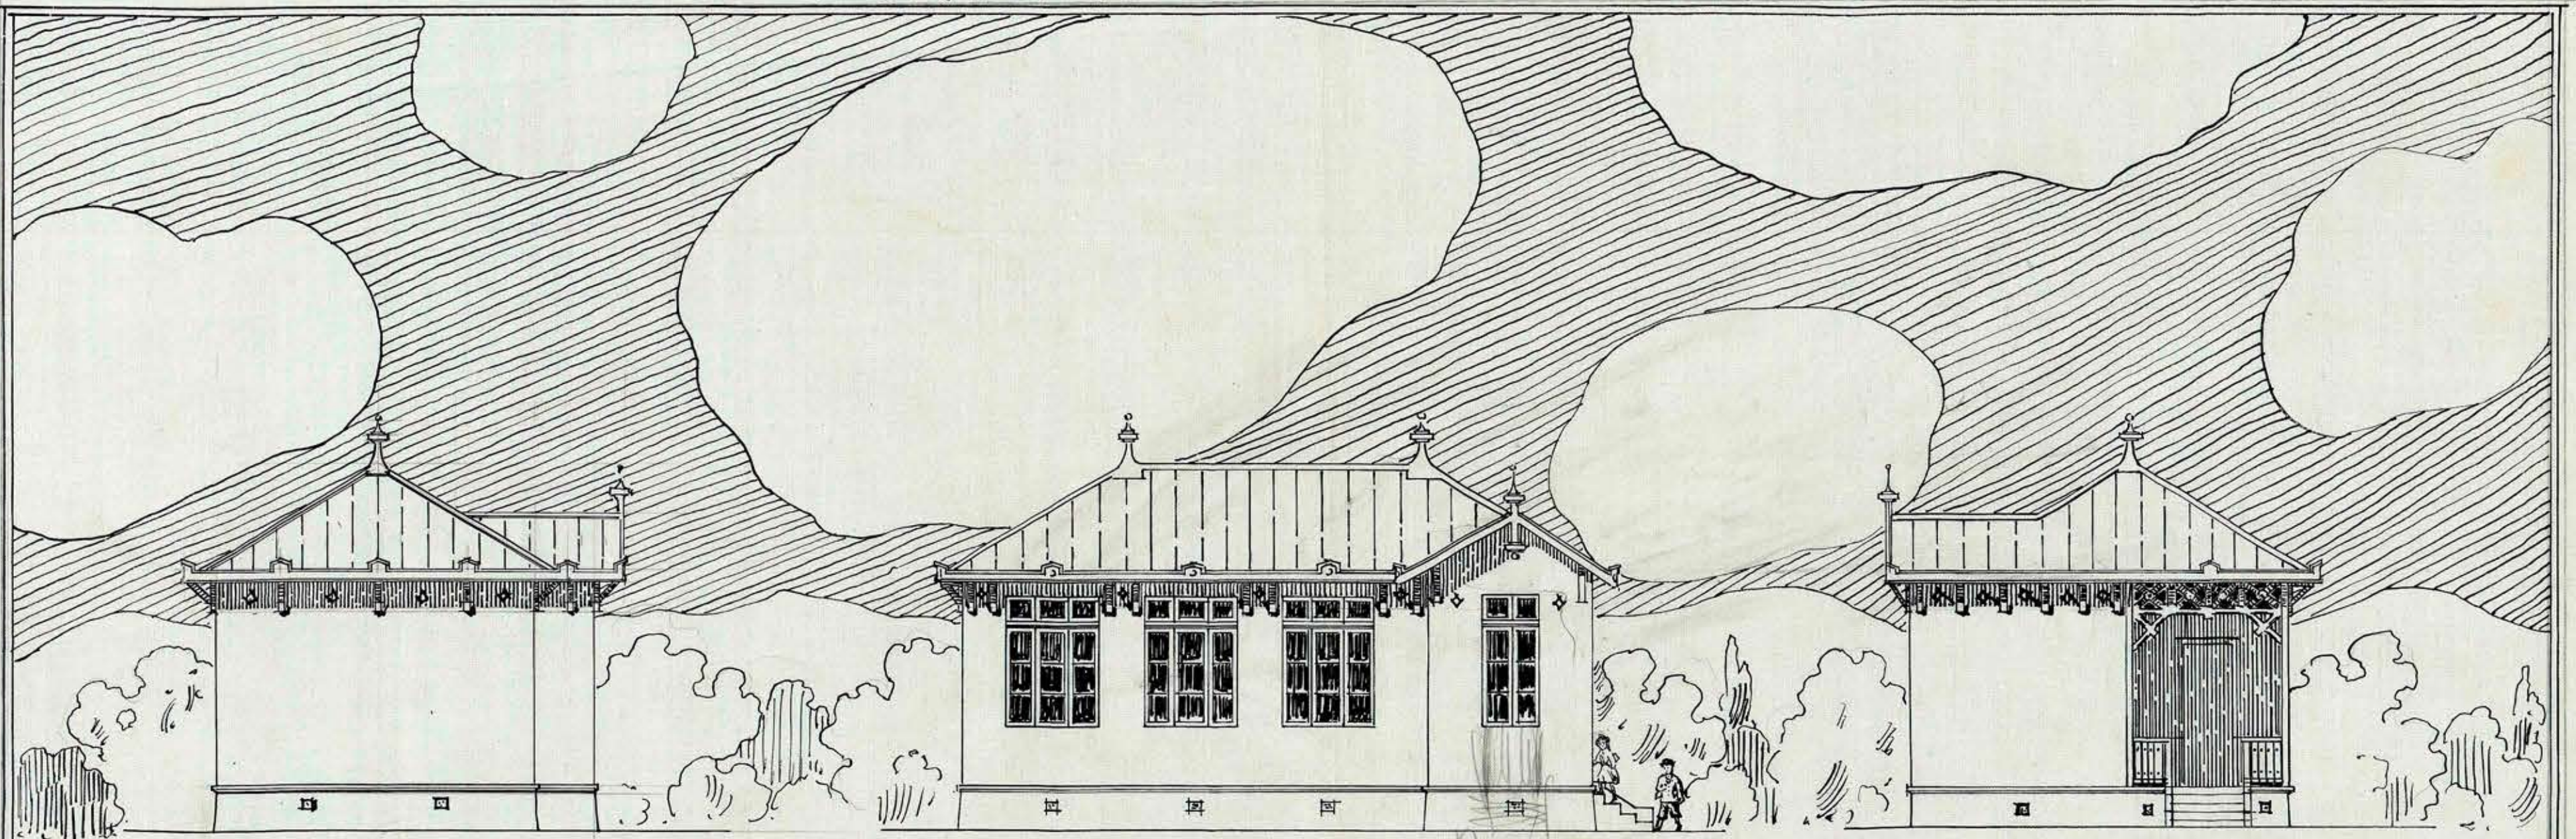


FACHADA LATERAL

FACHADA DE LA ESCUELA PARA 40 ALUMNOS


FACHADA CON EL PORTICO

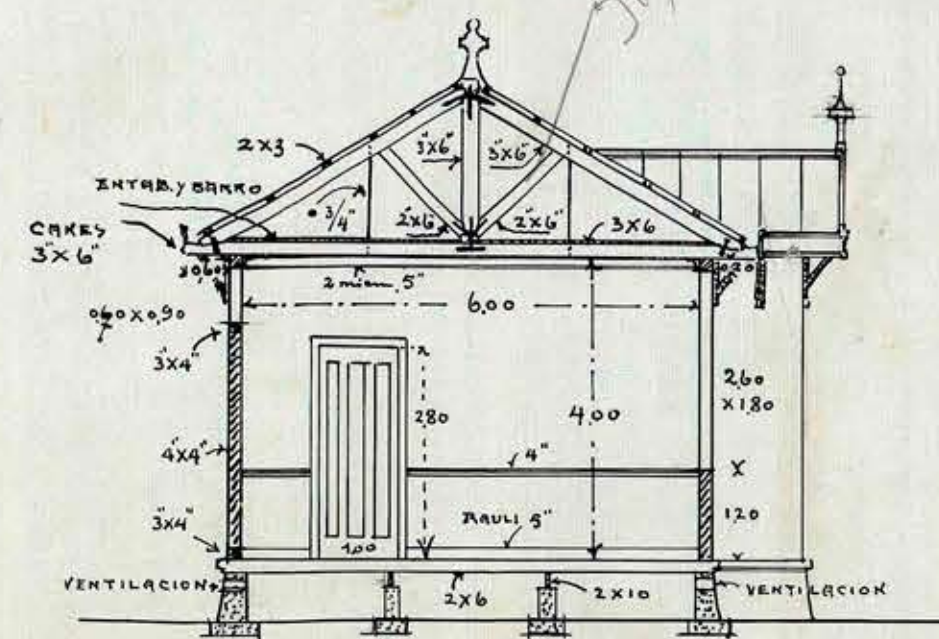

CORTE EN SALA DE CLASE

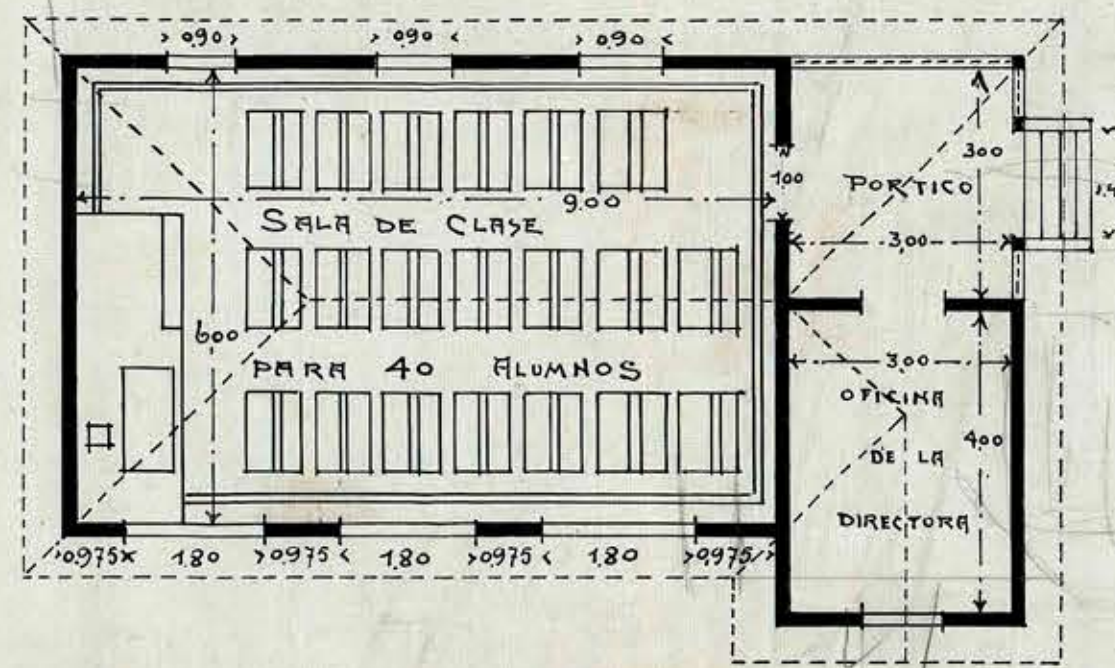

PLANO HORIZONTAL DE LA ESCUELA

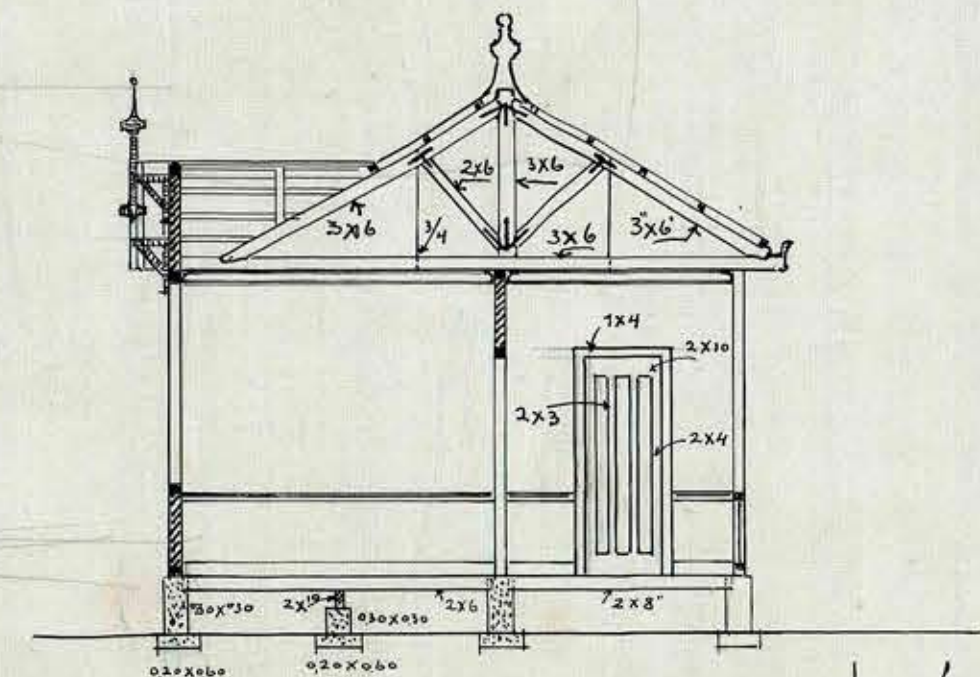

CORTE EN LA OFICINA Y PORTICO

Escuela de
Arq. de Esc.
Julio de 1914

Esc: 0,01 P.M.

Dr. Carrasosa

Prof. Reyes

Conforme J. Lopez

W. J. J.

Para 40 alumnos 11,843,70