


EN LA ZONA SUR SE
RESPECTARA LA ORIENTACION INDICADA.
EN LA ZONA CENTRAL
Y NORTE, OPTATIVO.

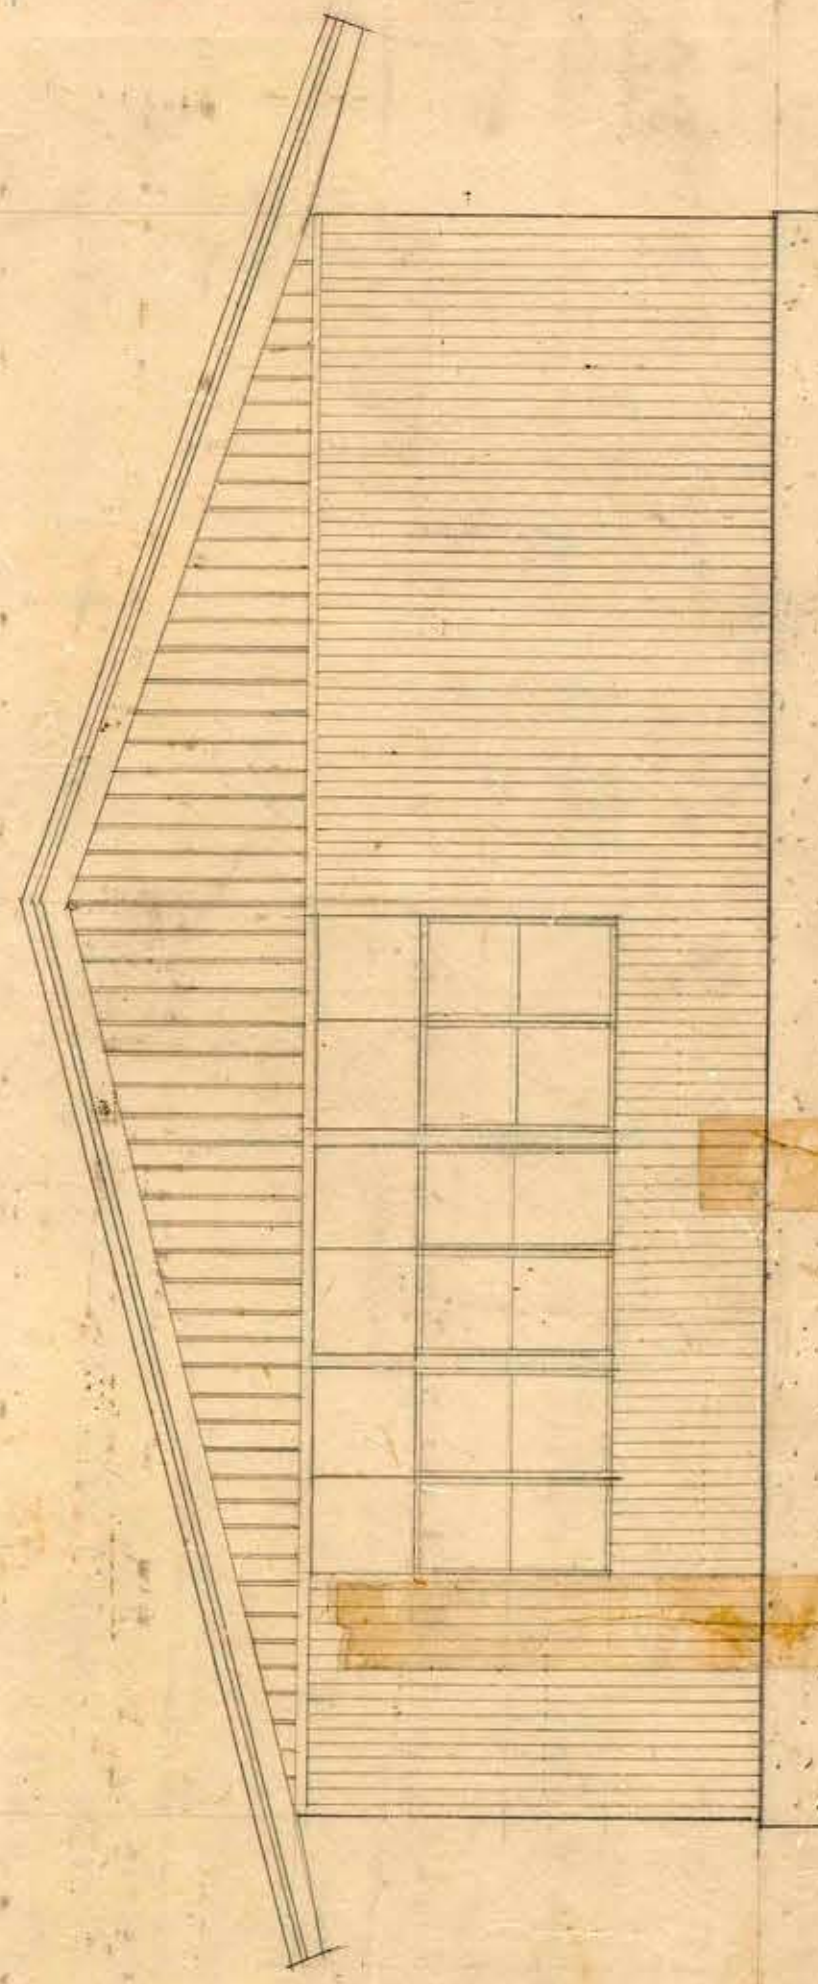


ZONA CENTRAL
Y SUR

1

SON 3 PL

4-33-55

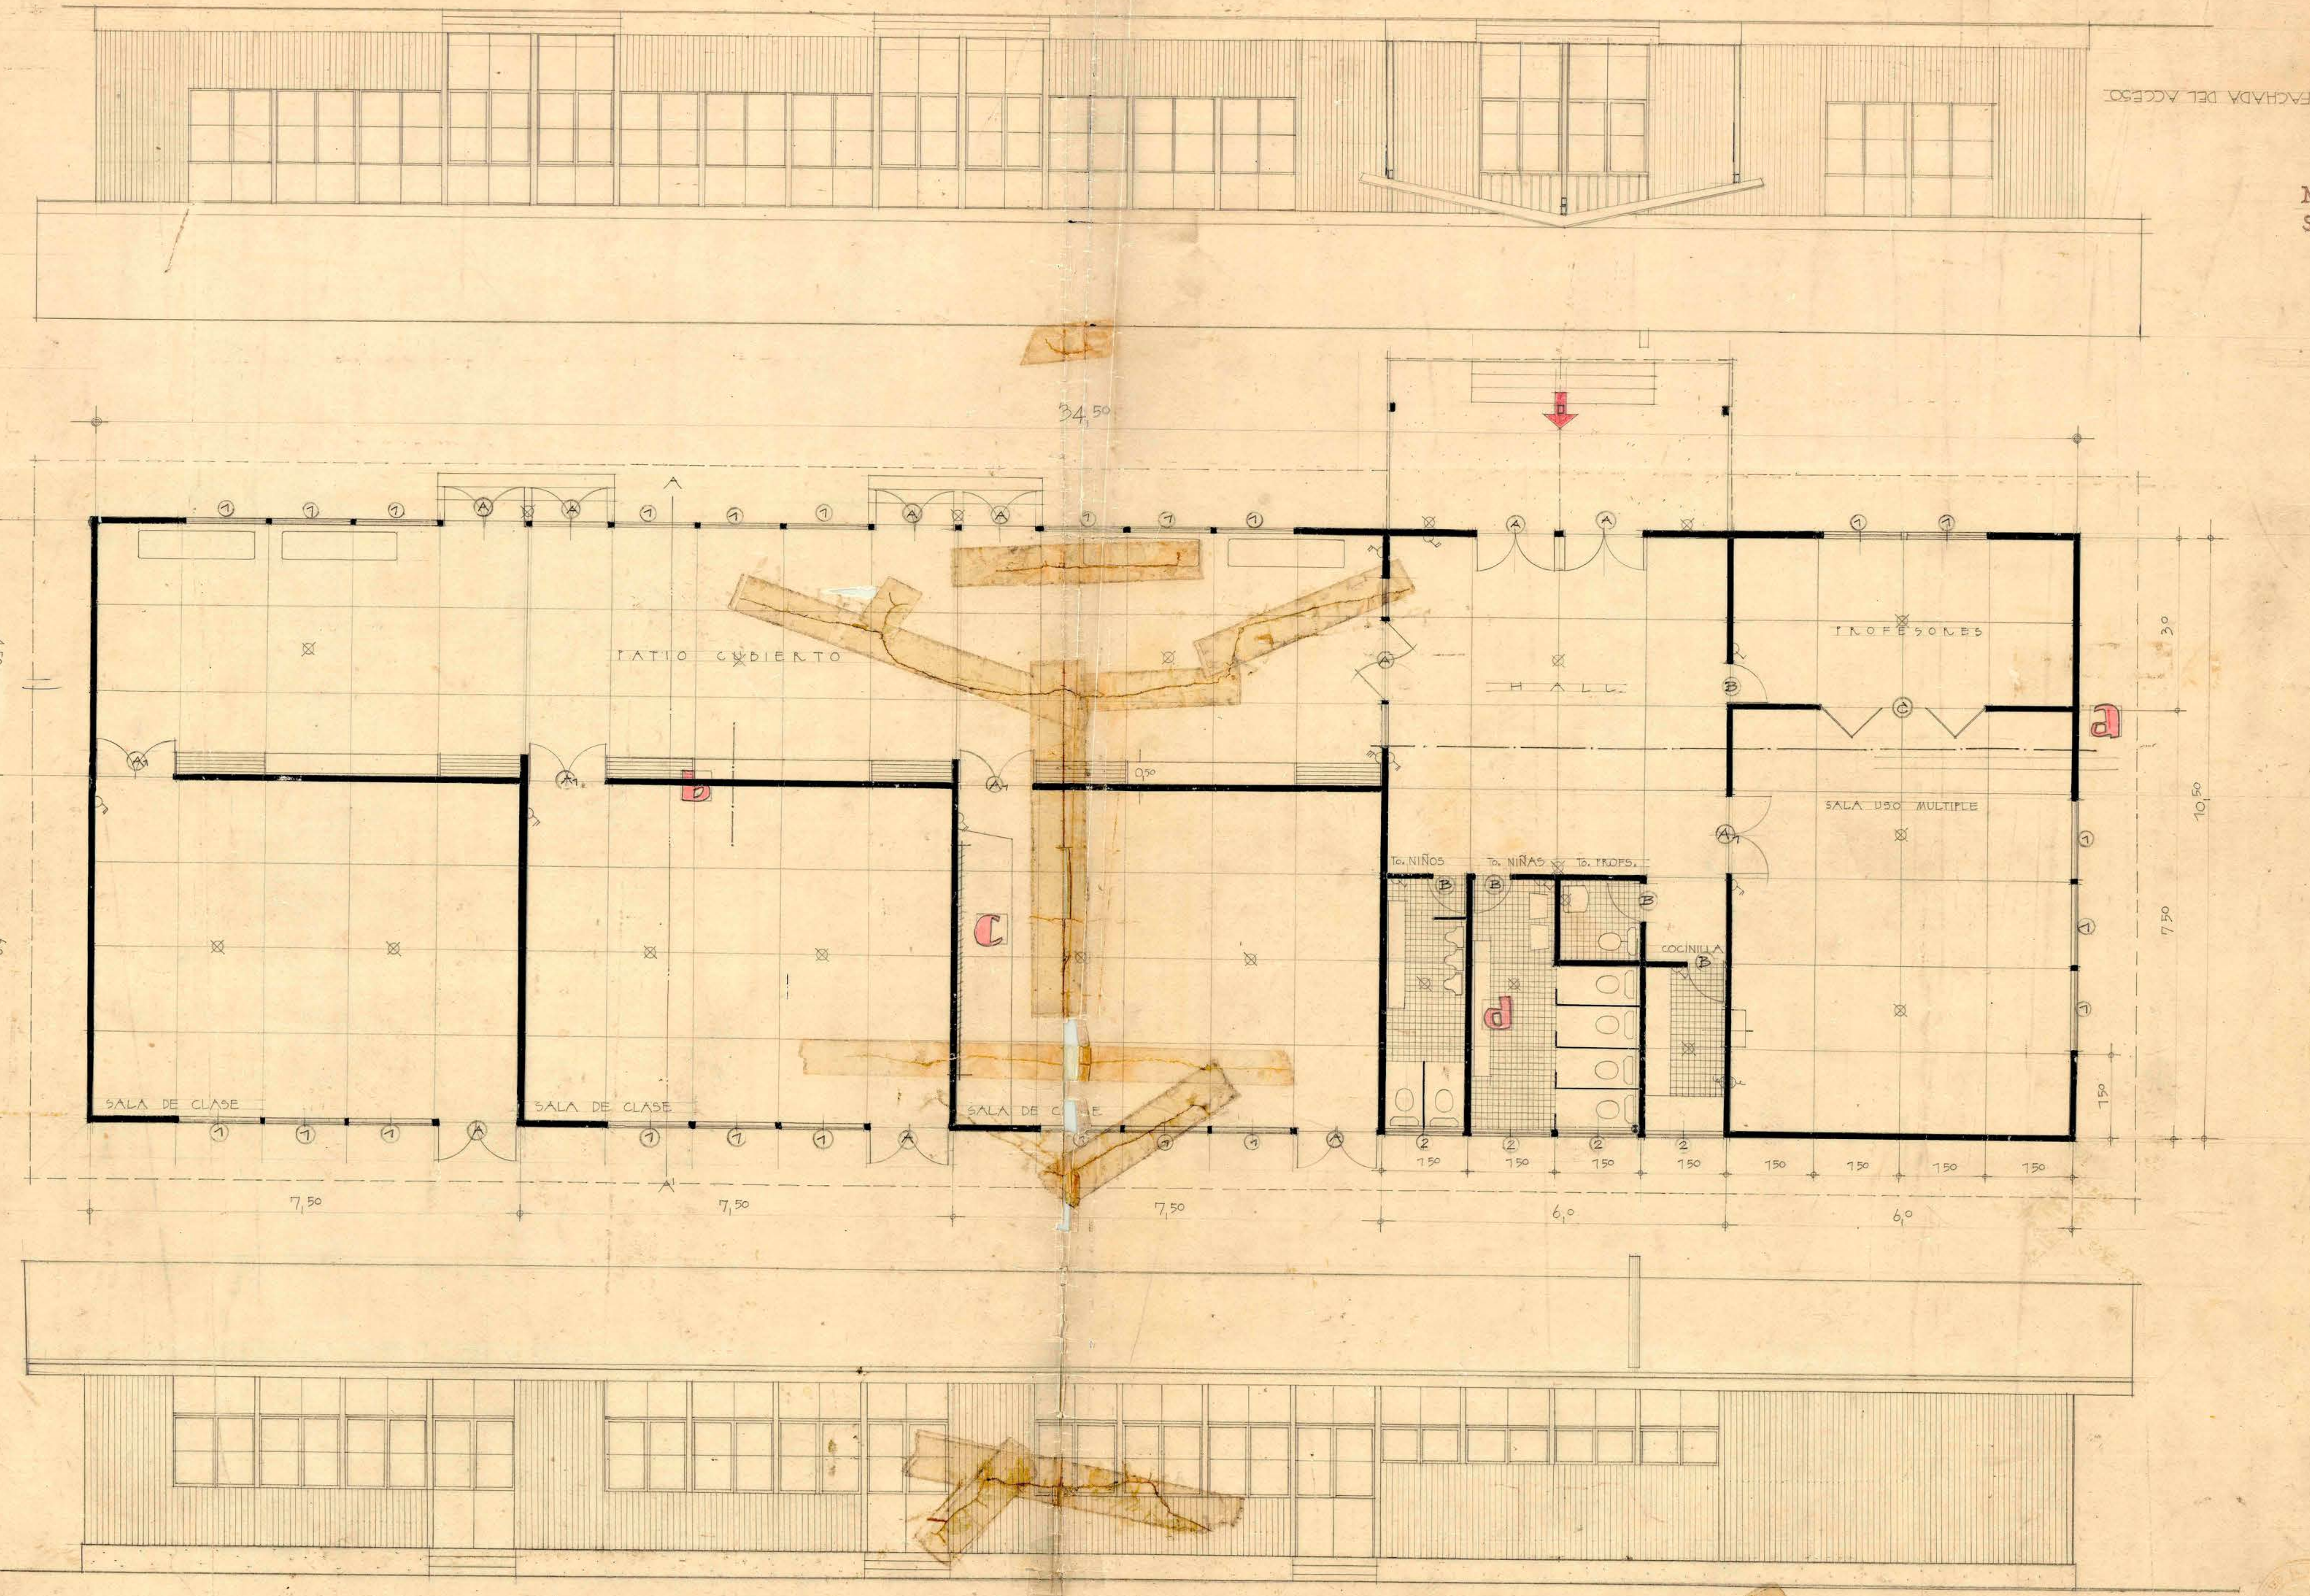


CUBIERTA REACANALADO
COSTANERAS 2x3' A 0.60 M
TUBERIAL PEZAS 2x8' A 1.50 M
ENTRABADO 7th

CORTE AA' E 1/50

RODINA BAKO 5 CM.

TIPOS ESCUELA
CONSIDERANDO AMPLIACION.

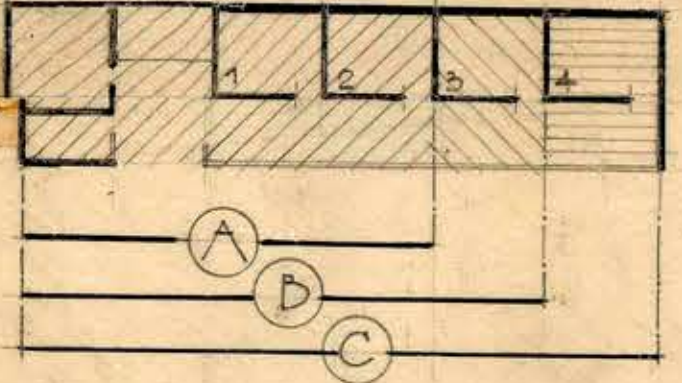

TIPO A	2 SALAS CAPC 100 AL
TIPO B	3 SALAS CAPC 150 AL
TIPO C	4 SALAS CAPC 200 AL

РЗД/Р

PCdP

MINISTERIO DE OBRAS PUBLICAS DIRECCION DE ARQUITECTURA

ESCUELA TIPO Nº 4

3-4 SA. NO DE CLASE / CAPACIDAD 120-150 AL
SUPER. CONSTRUIDA 365 M2 / E 1/50 M.

Lis Valenkielä 1. August

ARQUITECTOS: I. VALENZUELA ~ C. ALBRECHT. / OCT 1954.

Vº D.º A.º ARQUITECTO JEFE