
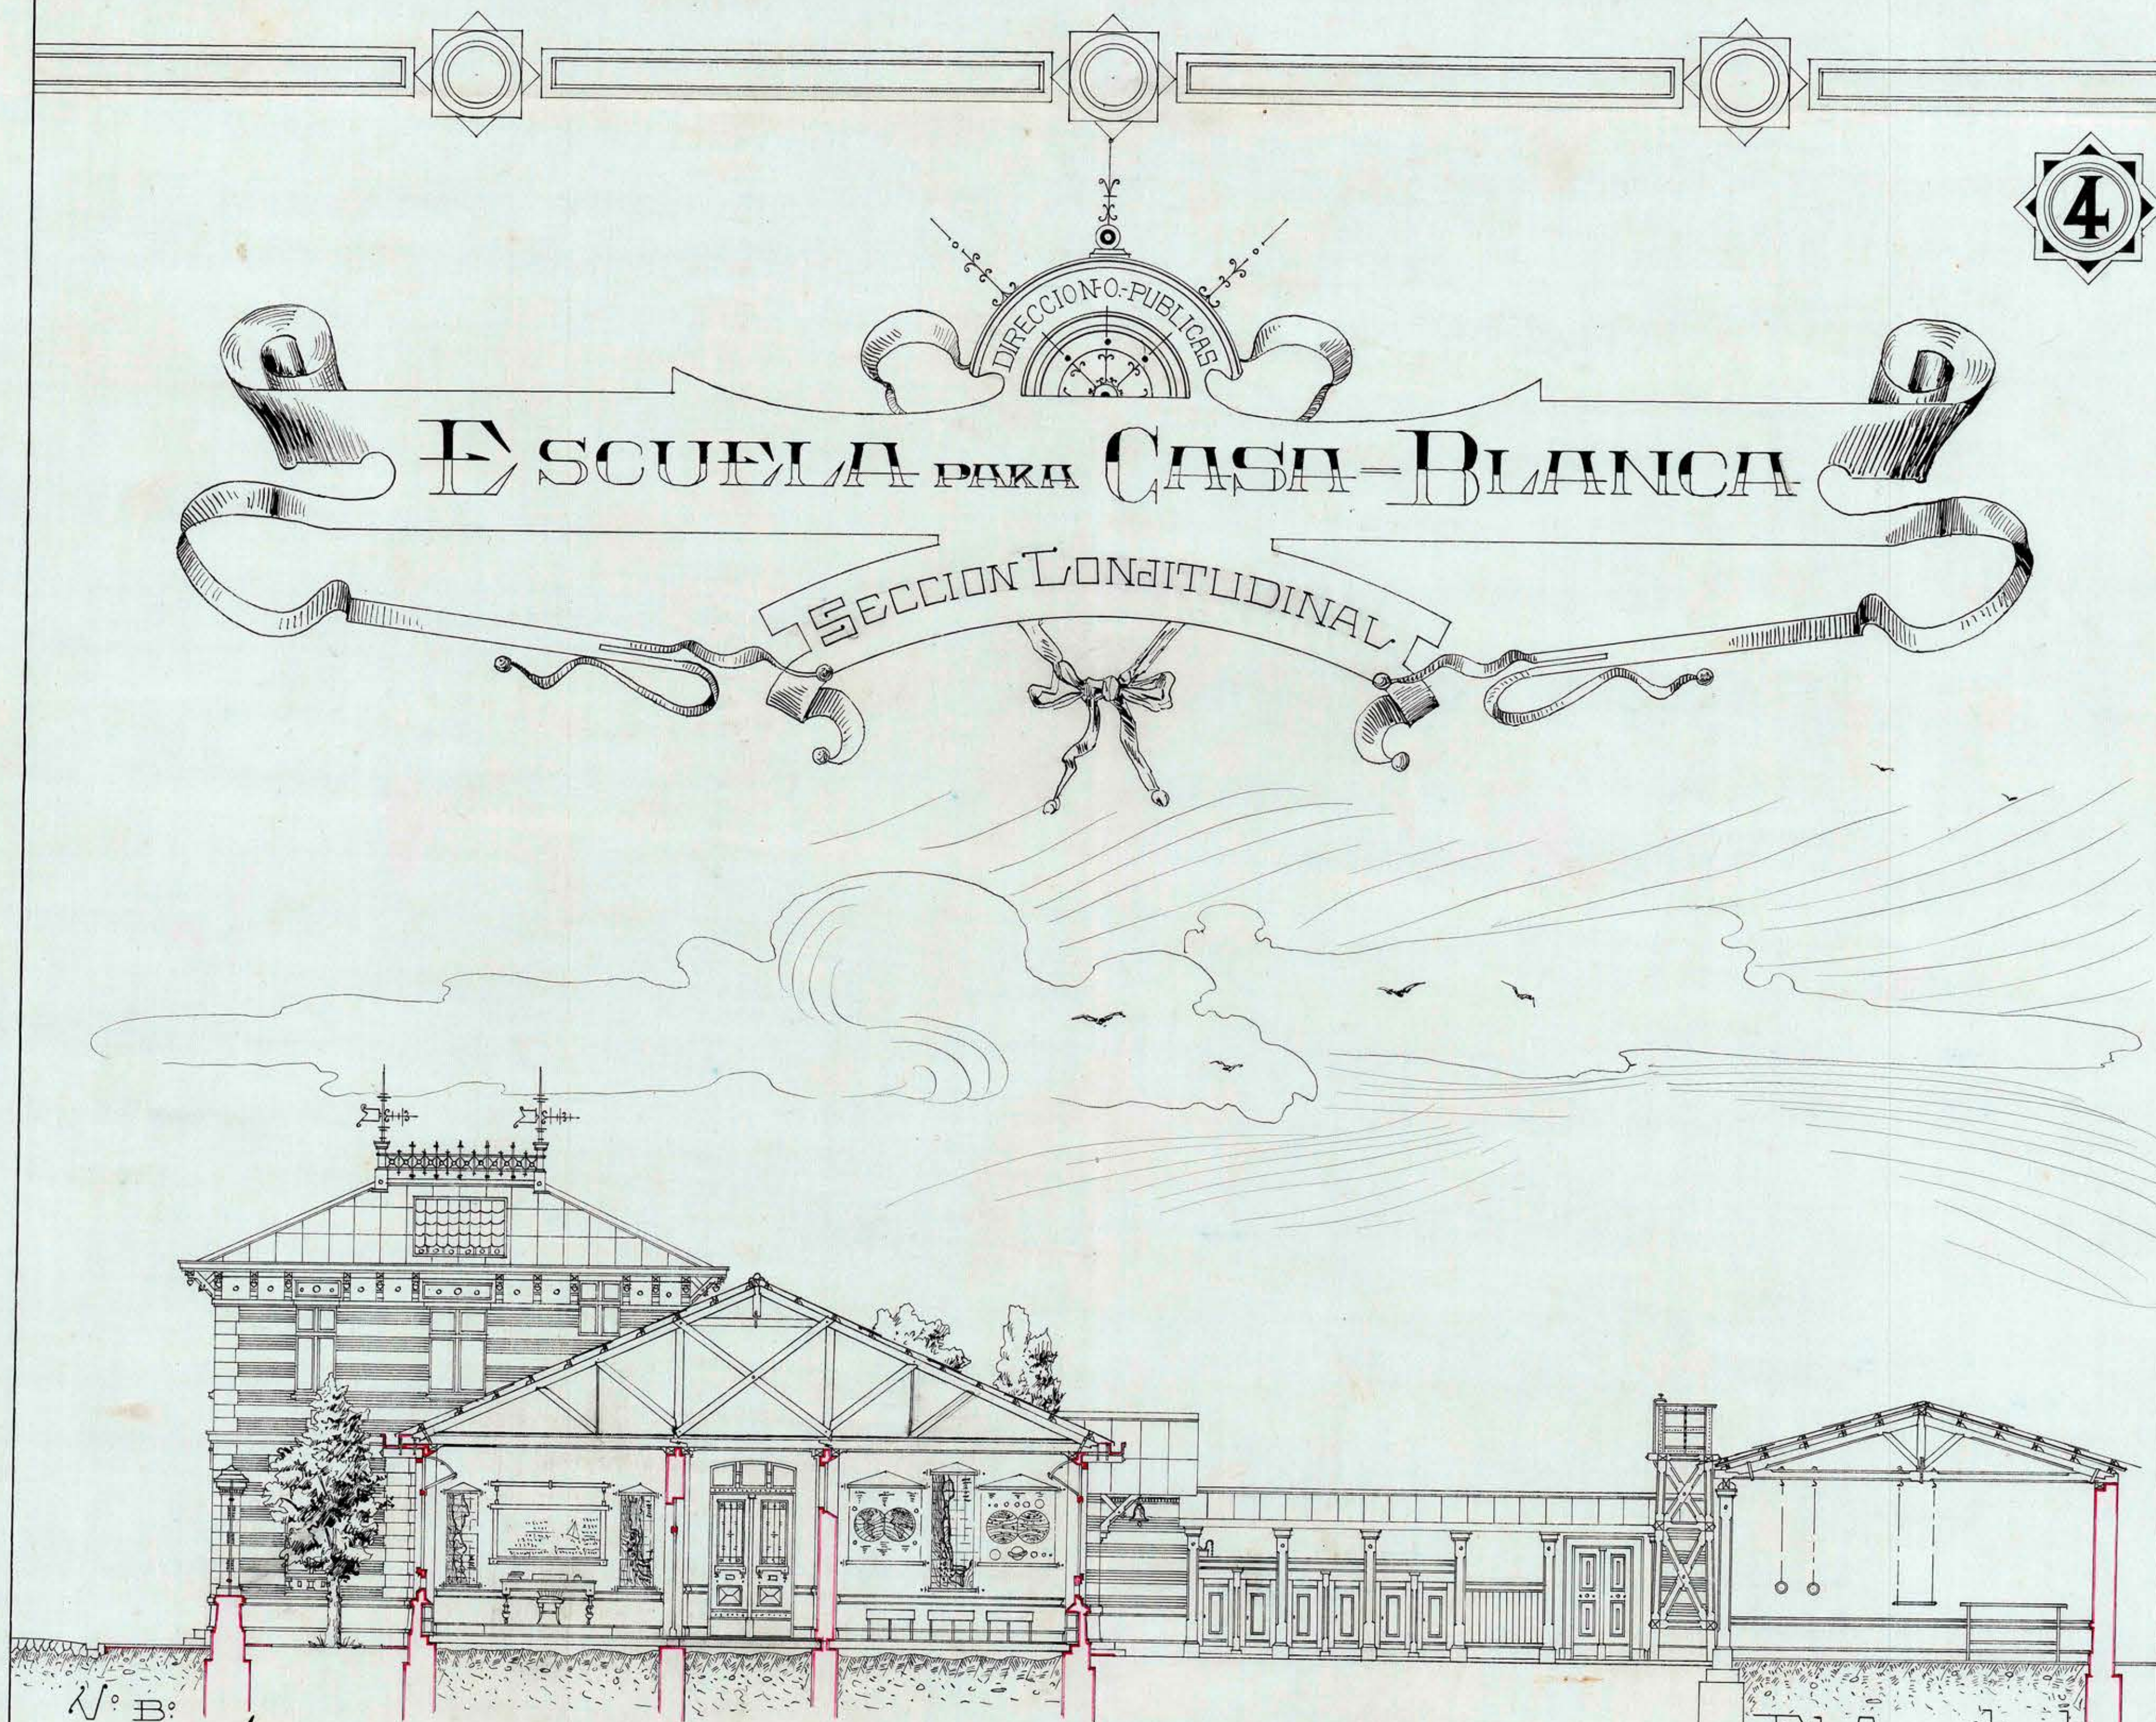


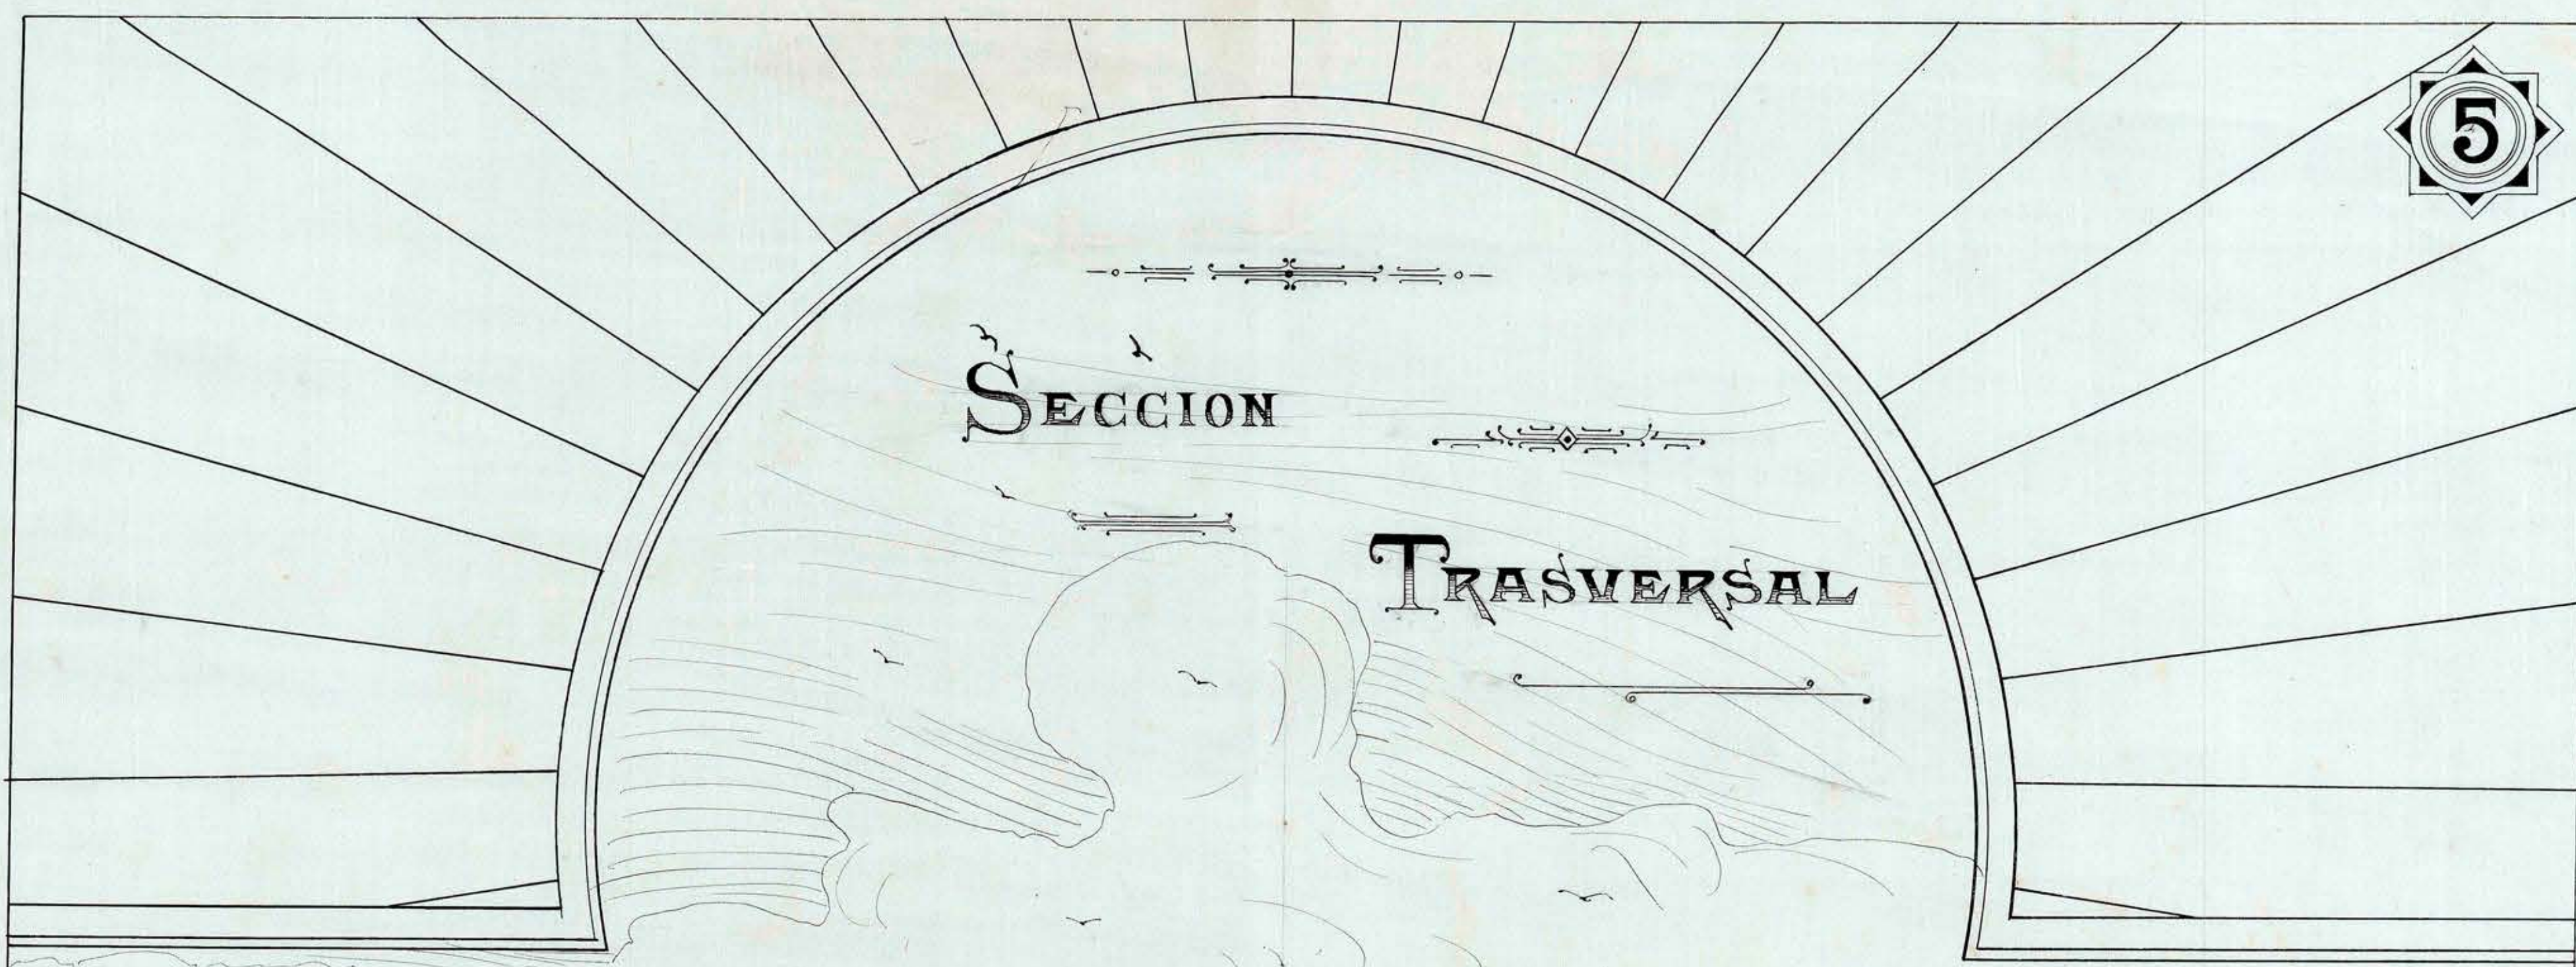

N.º B:
Miqueló Conforme.
Carlos M. M. M.

Santiago, Marzo de 1903.

CONSEJO DE OBRAS PUBLICAS

APROBADO

El Arquitecto.

Ricardo Larrain Bravo

*Arquitecto C.
 Dibujante*

Escala 0 1 5 10 0,01 por 1 mt.