
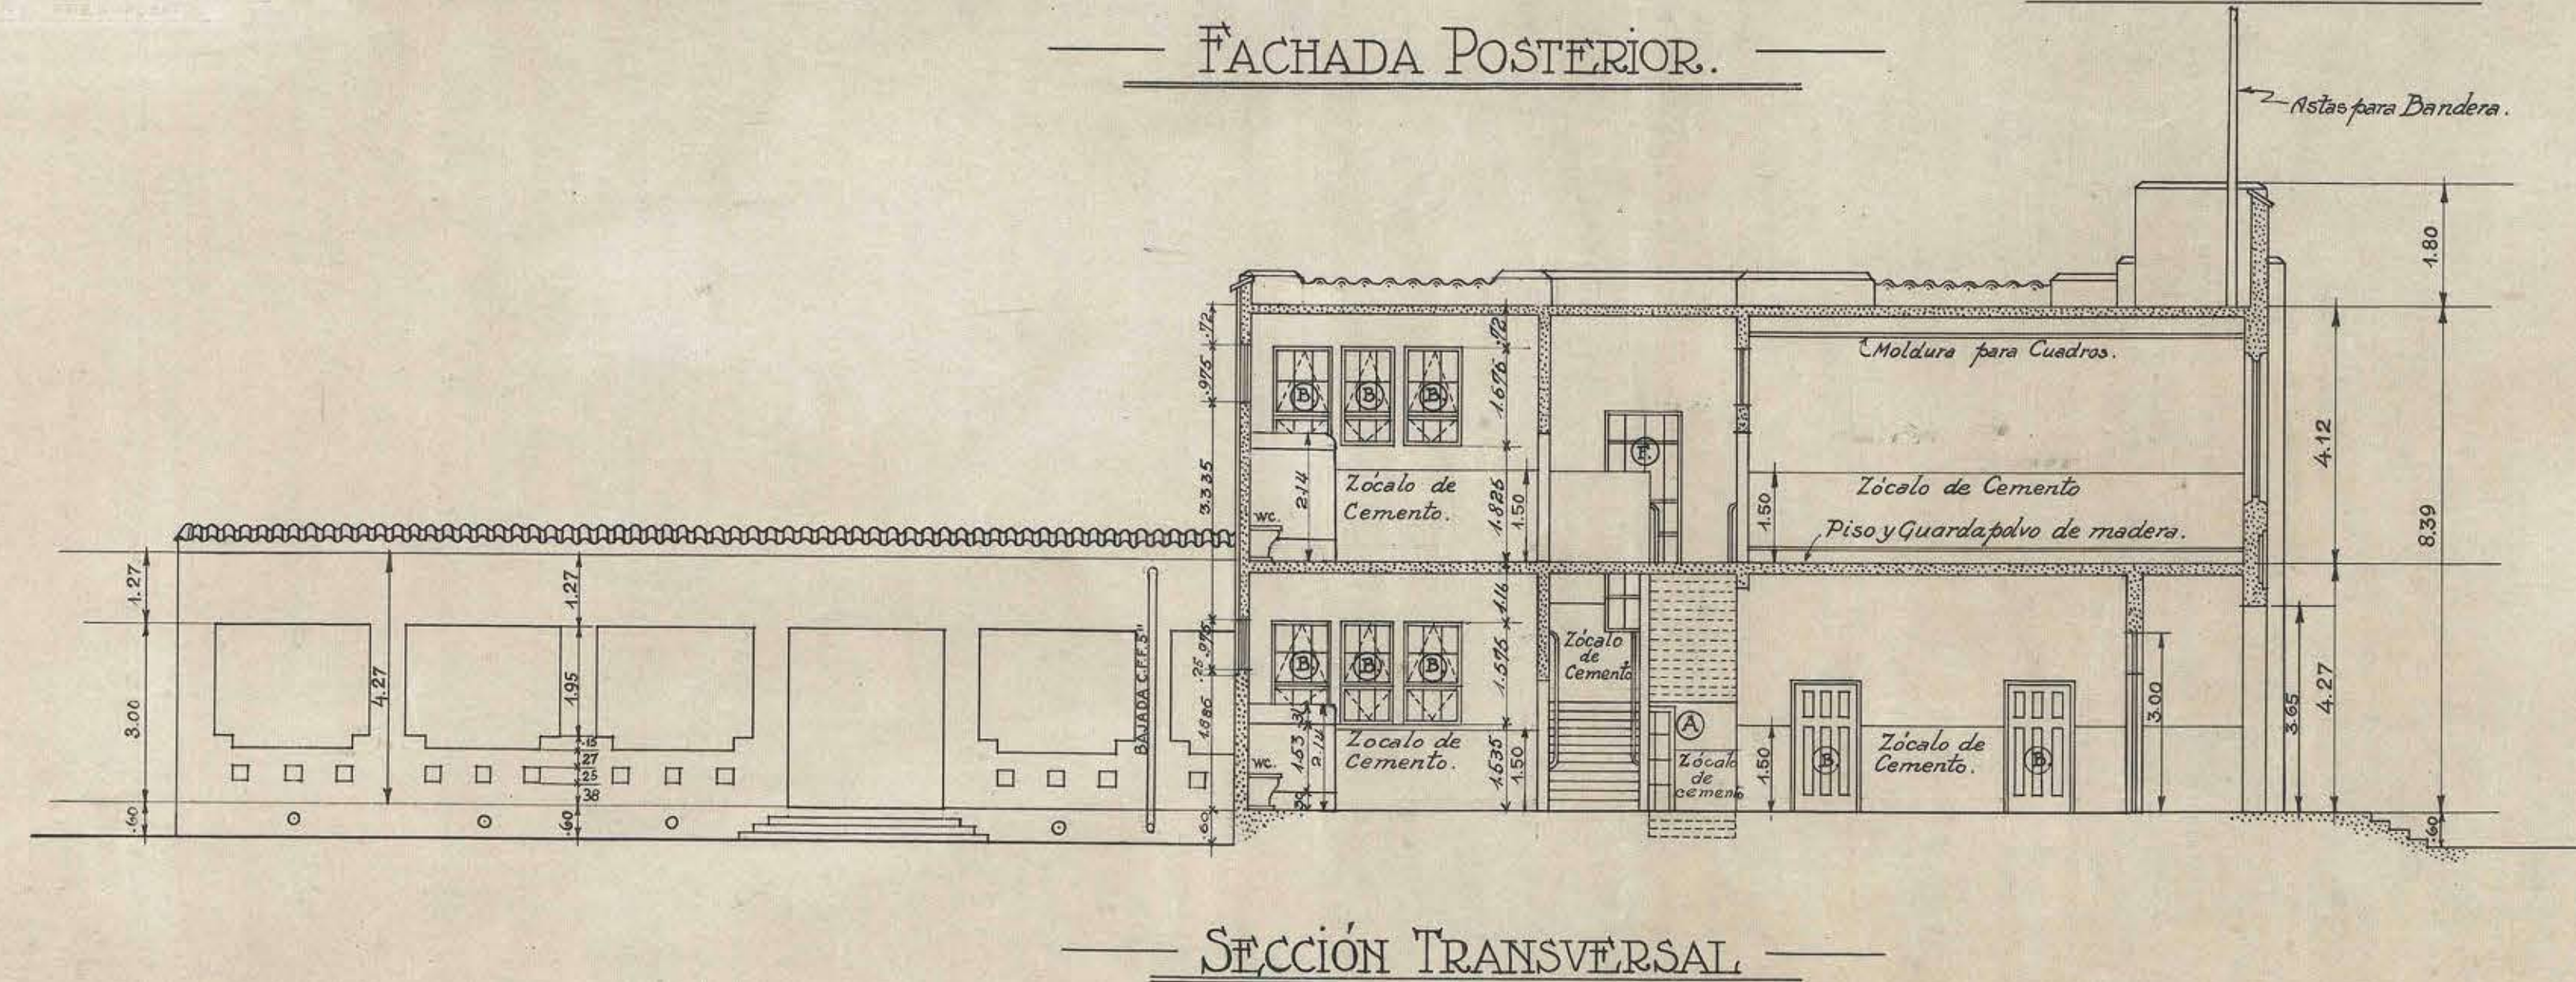
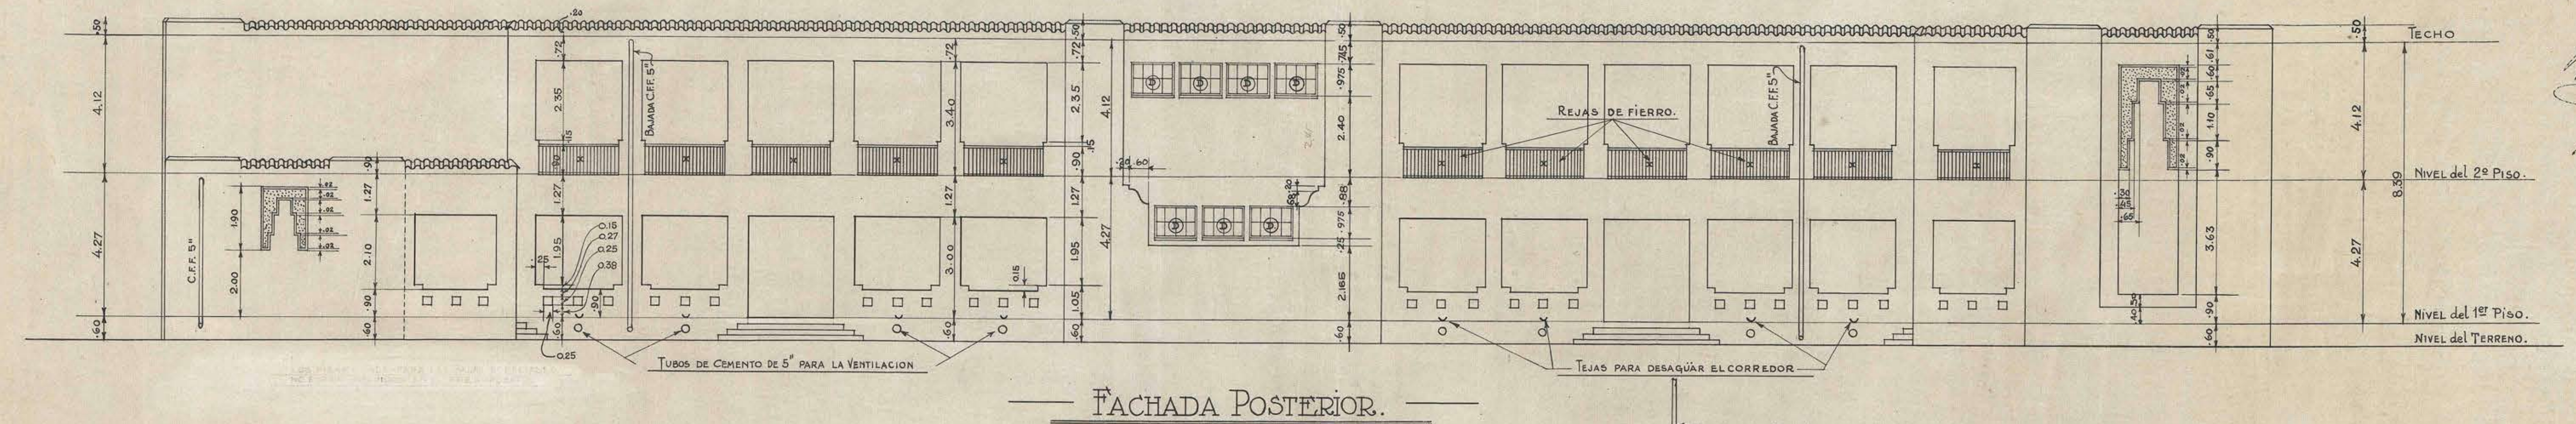


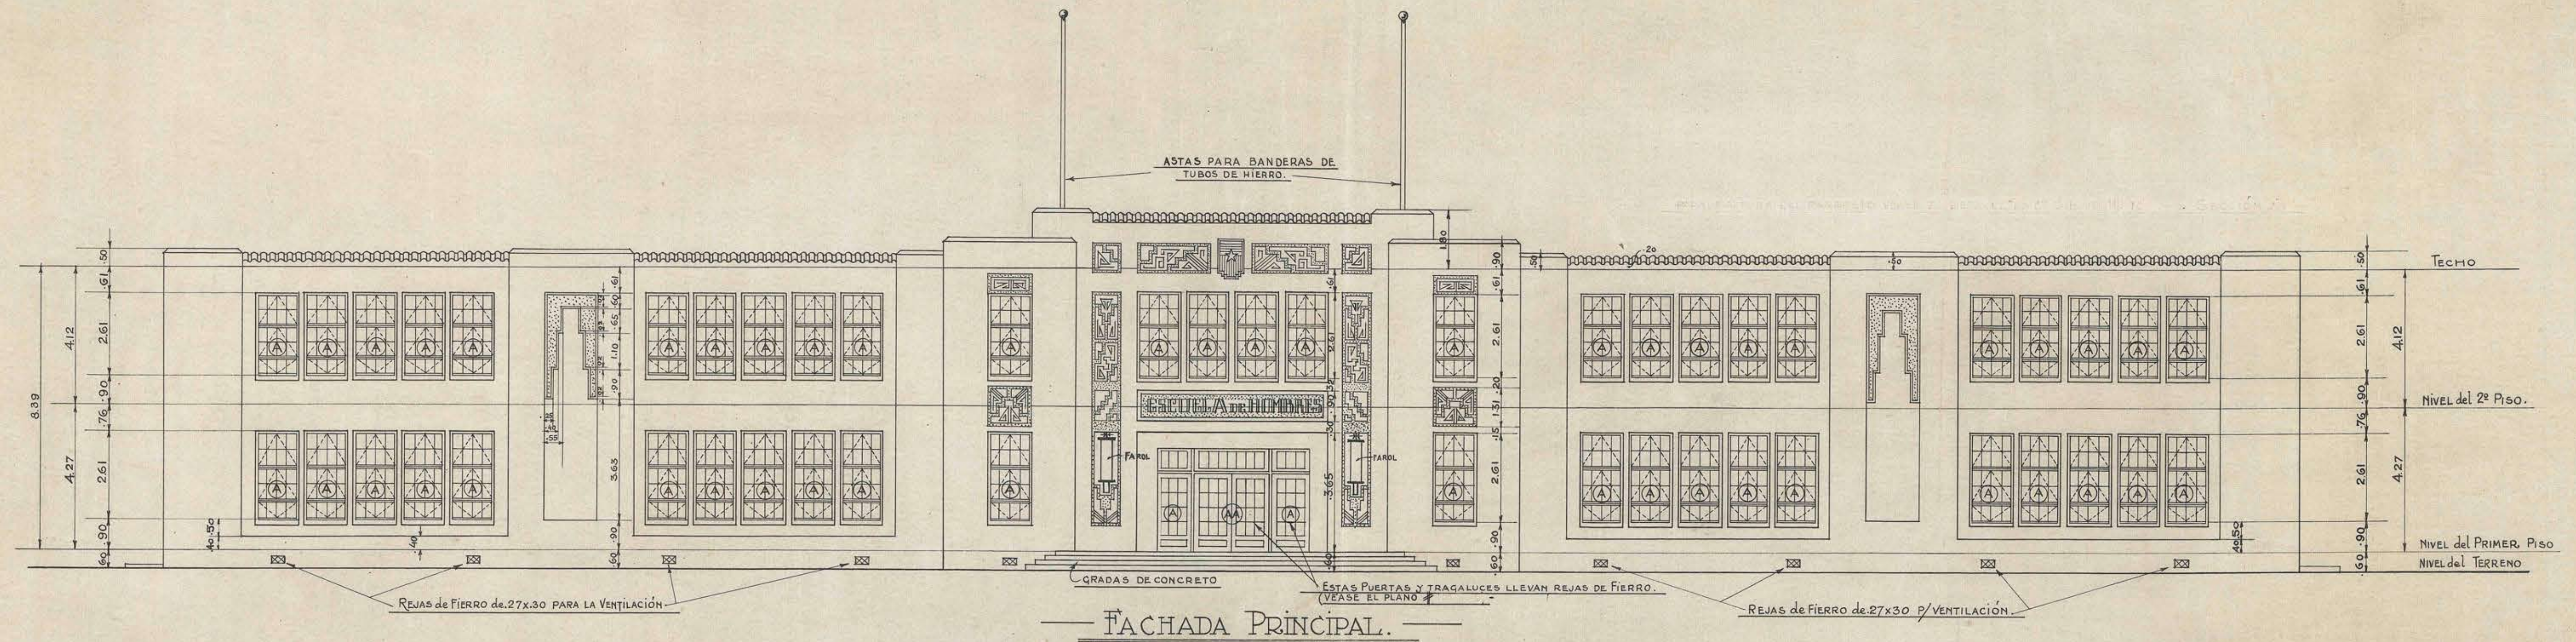

ESCUELA DE HOMBRÉS DE LOS ANDES		
PARA 400 ALUMNOS — STANDARD Nº 105		
FACHADAS PRINCIPAL-POSTERIOR Y SECCIÓN		
ESCALA: 1:100. — FECHA: 31-III-930.		
THE FOUNDATION COMPANY		
• SANTIAGO CHILE •		
TRABAJO No. 26 LOCALIDAD LOS ANDES.		
DIBUJADO POR	A.F.M.	CORRECCIONES 5-IV-30
TRAZADO "	A.F.M.	4-VI-30
REVISADO "	R.T.B.	
APROBADO "	Alsop	
APROBADO	No. 26-A-4.	

0.92 x 0.53