




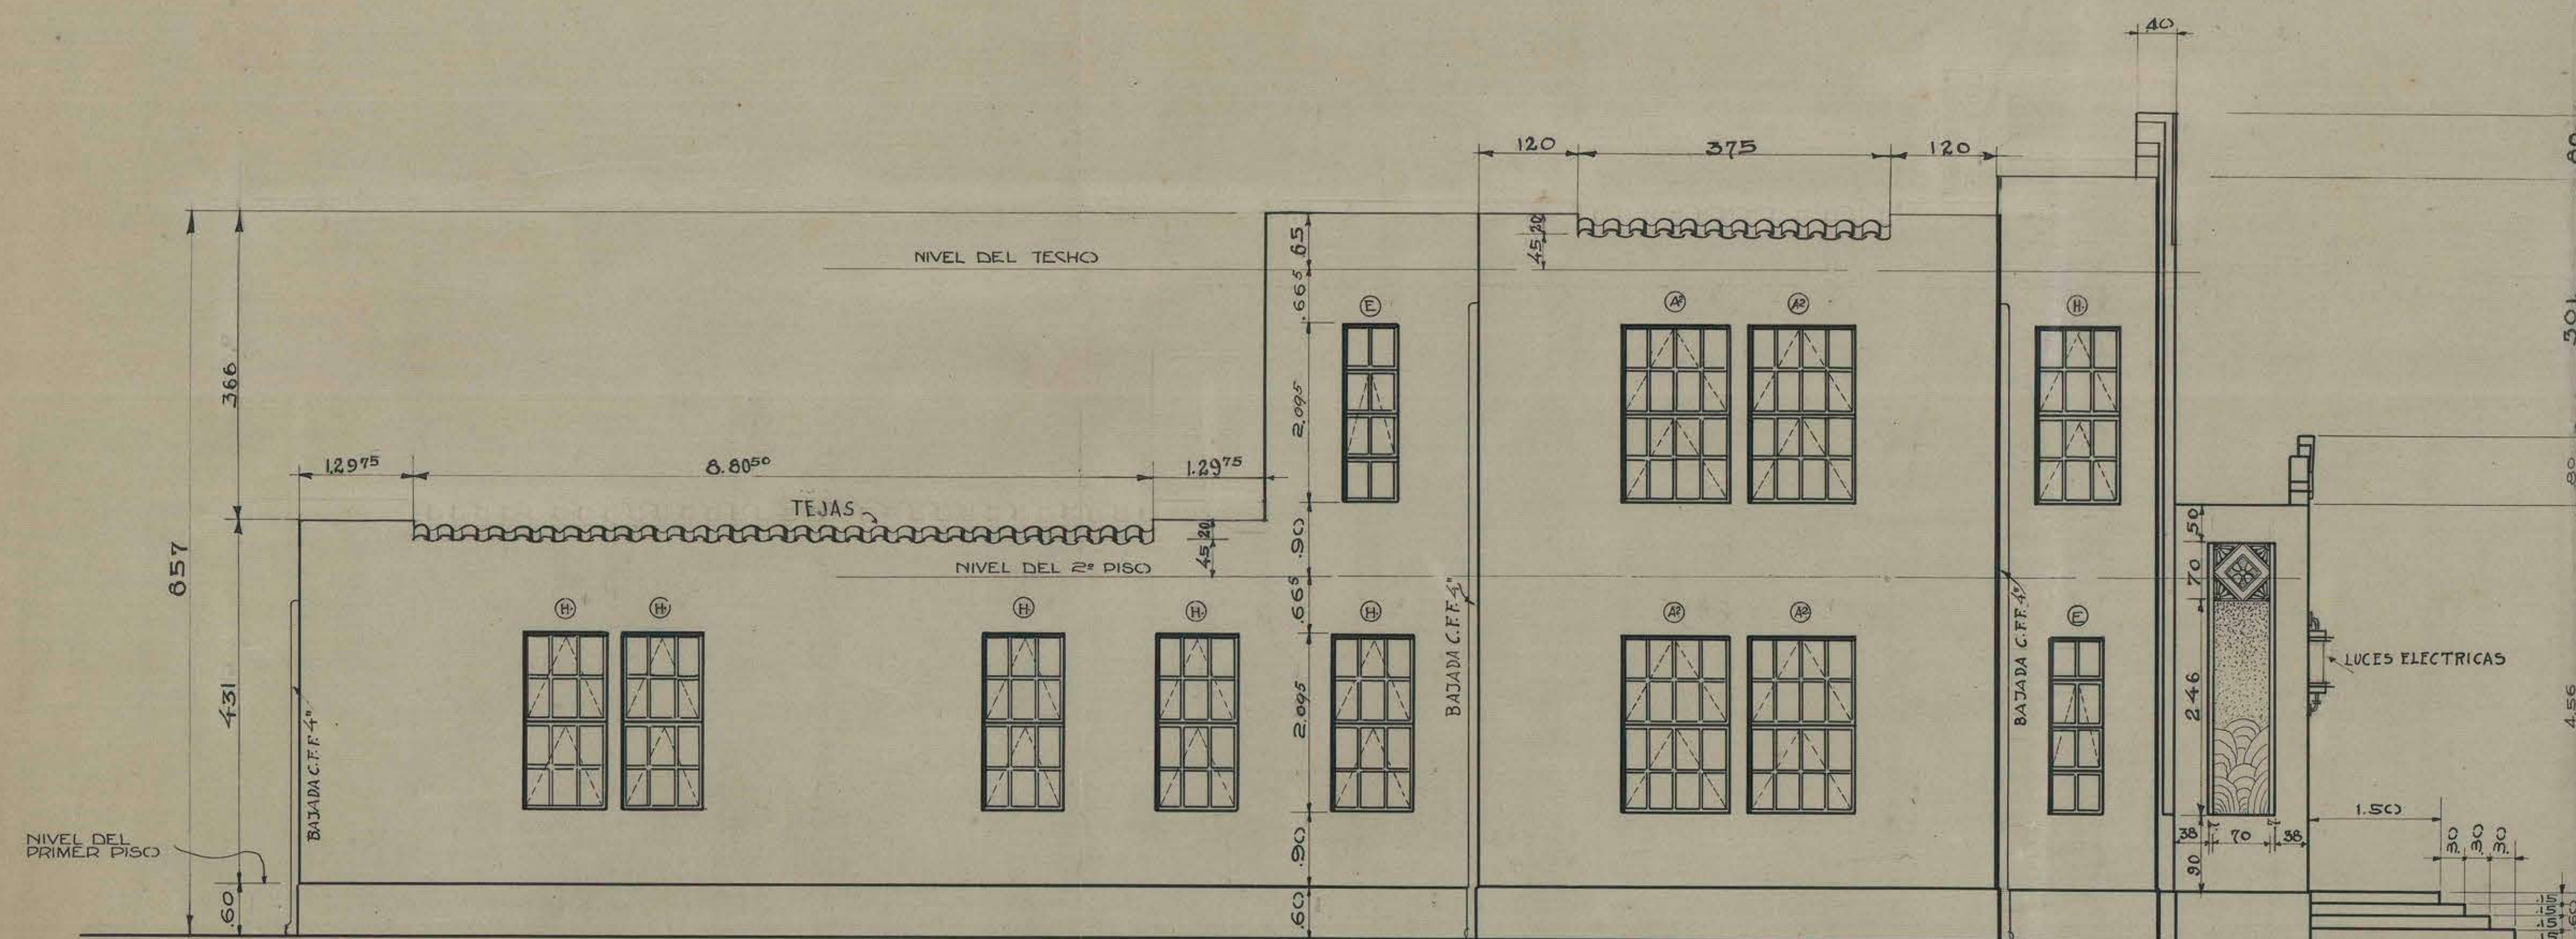


— FACHADA LATERAL —

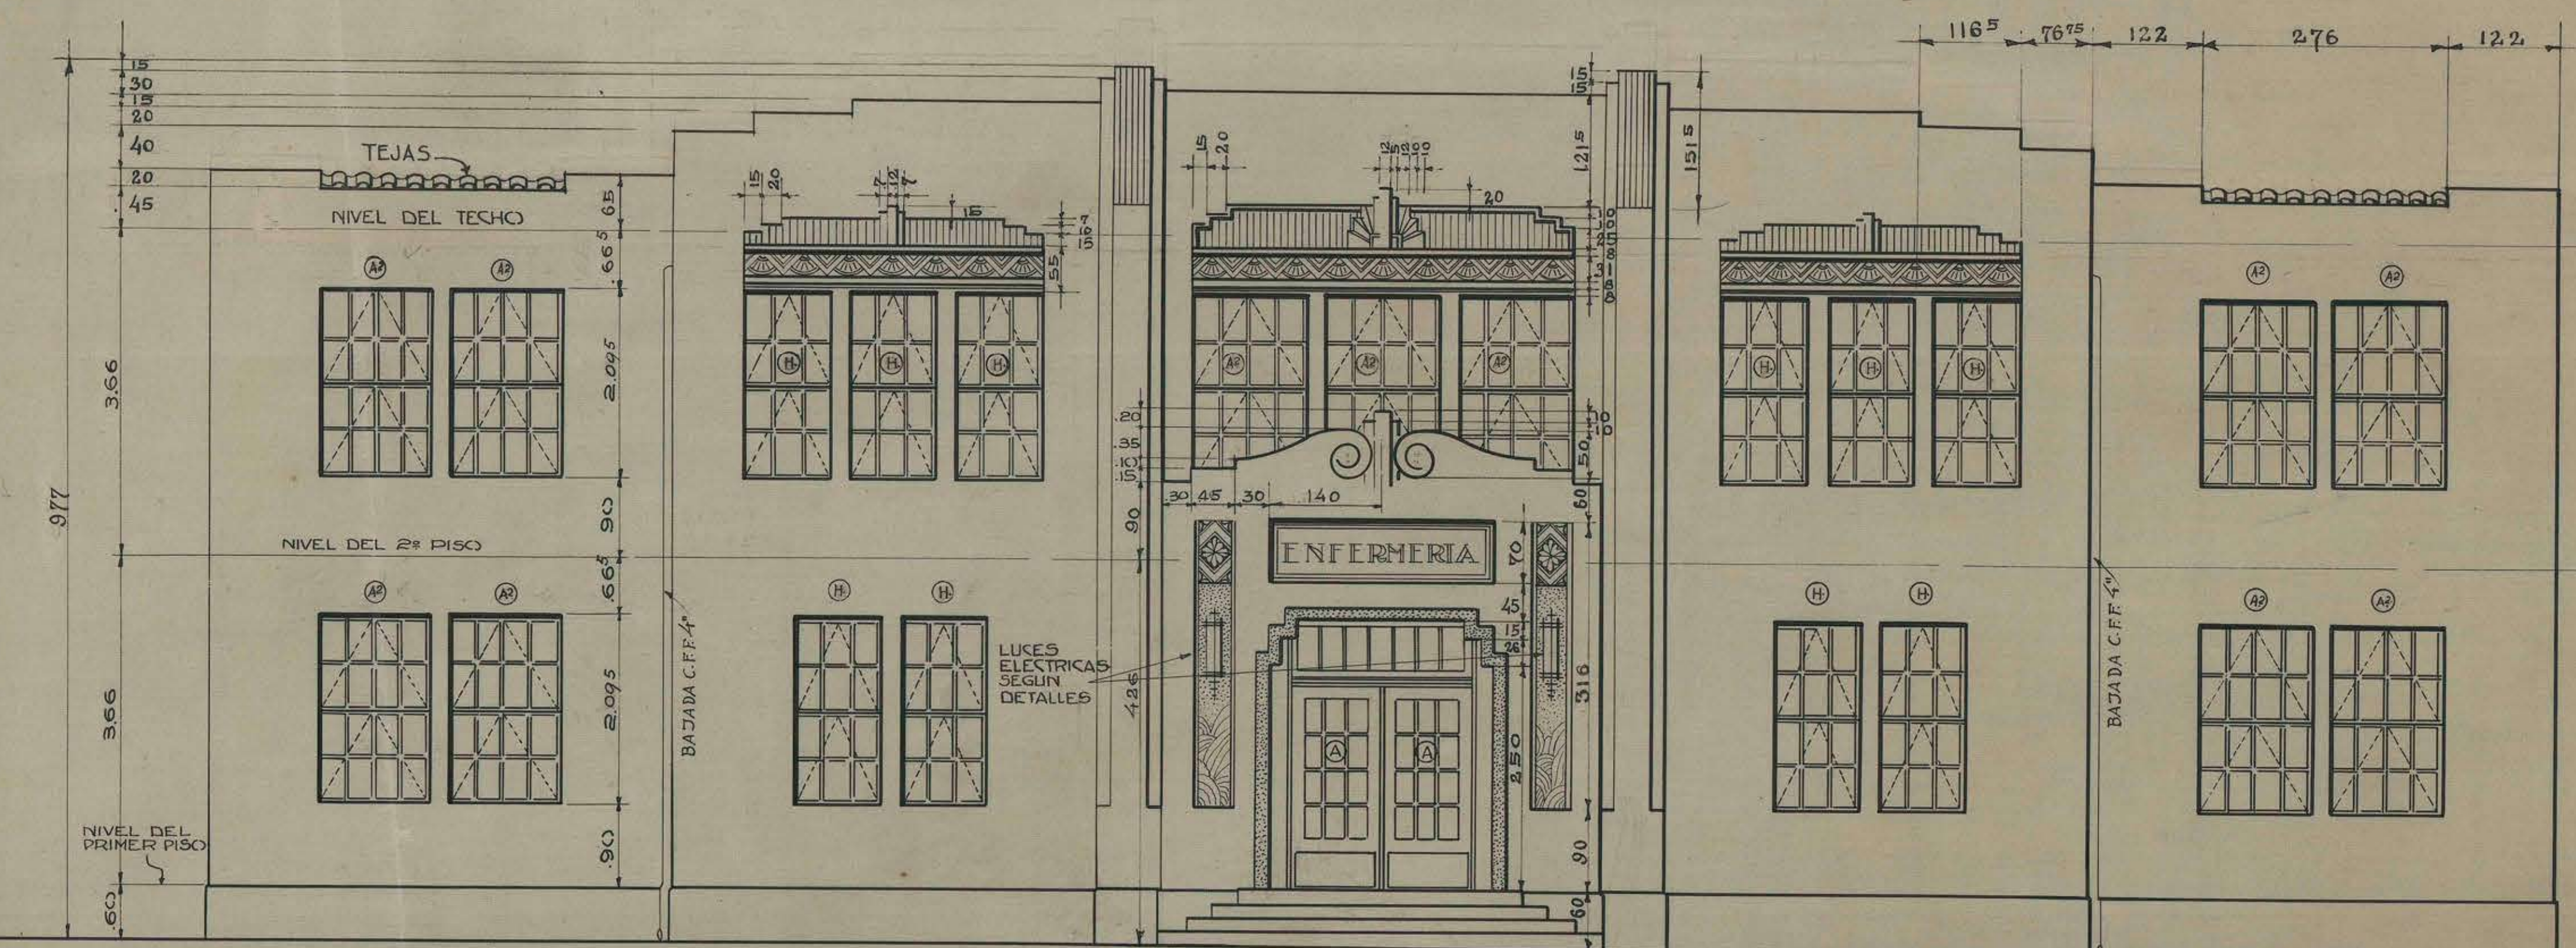

— FACHADA PRINCIPAL —

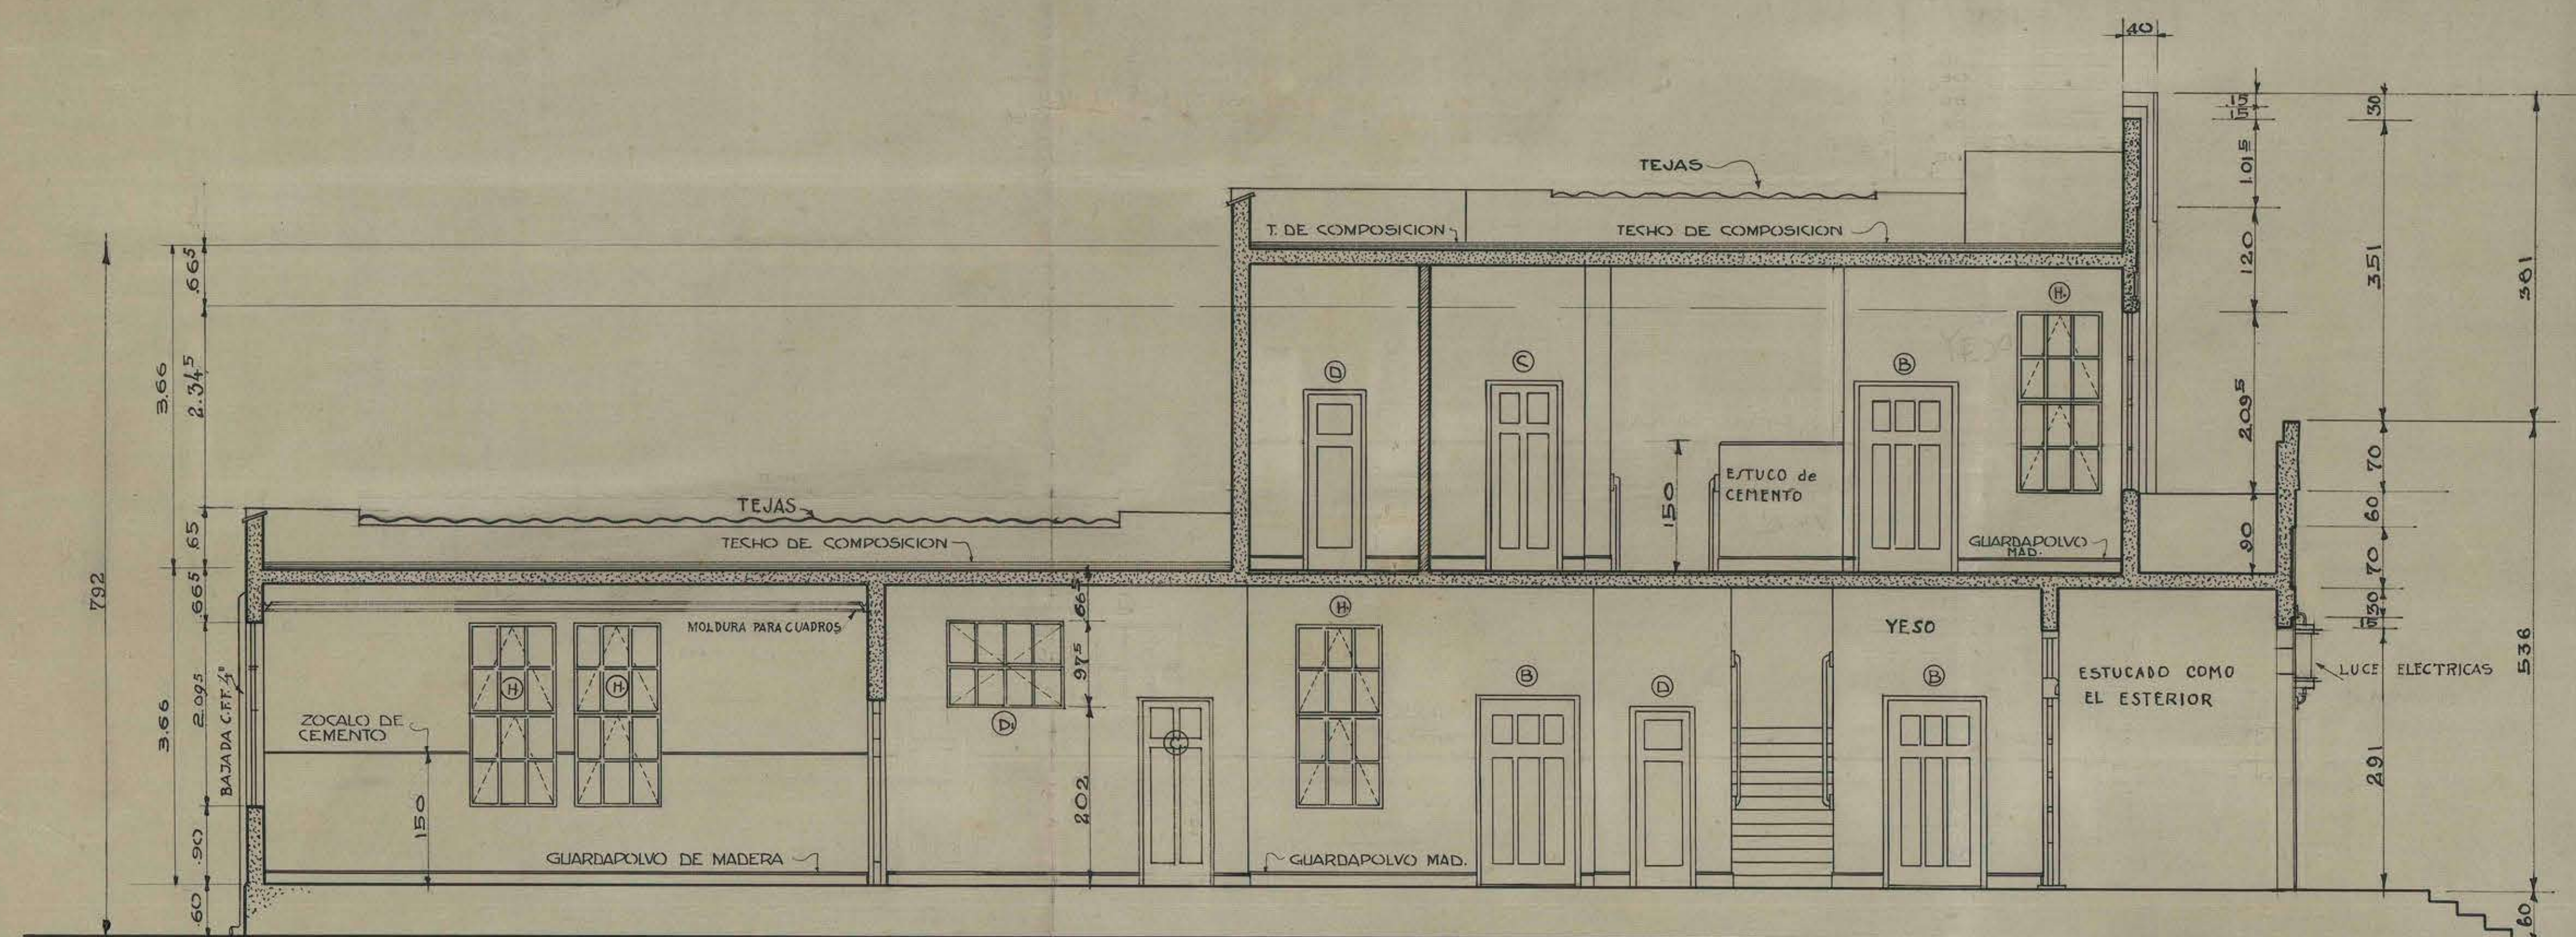

— CORTE CENTRAL LONGITUDINAL —

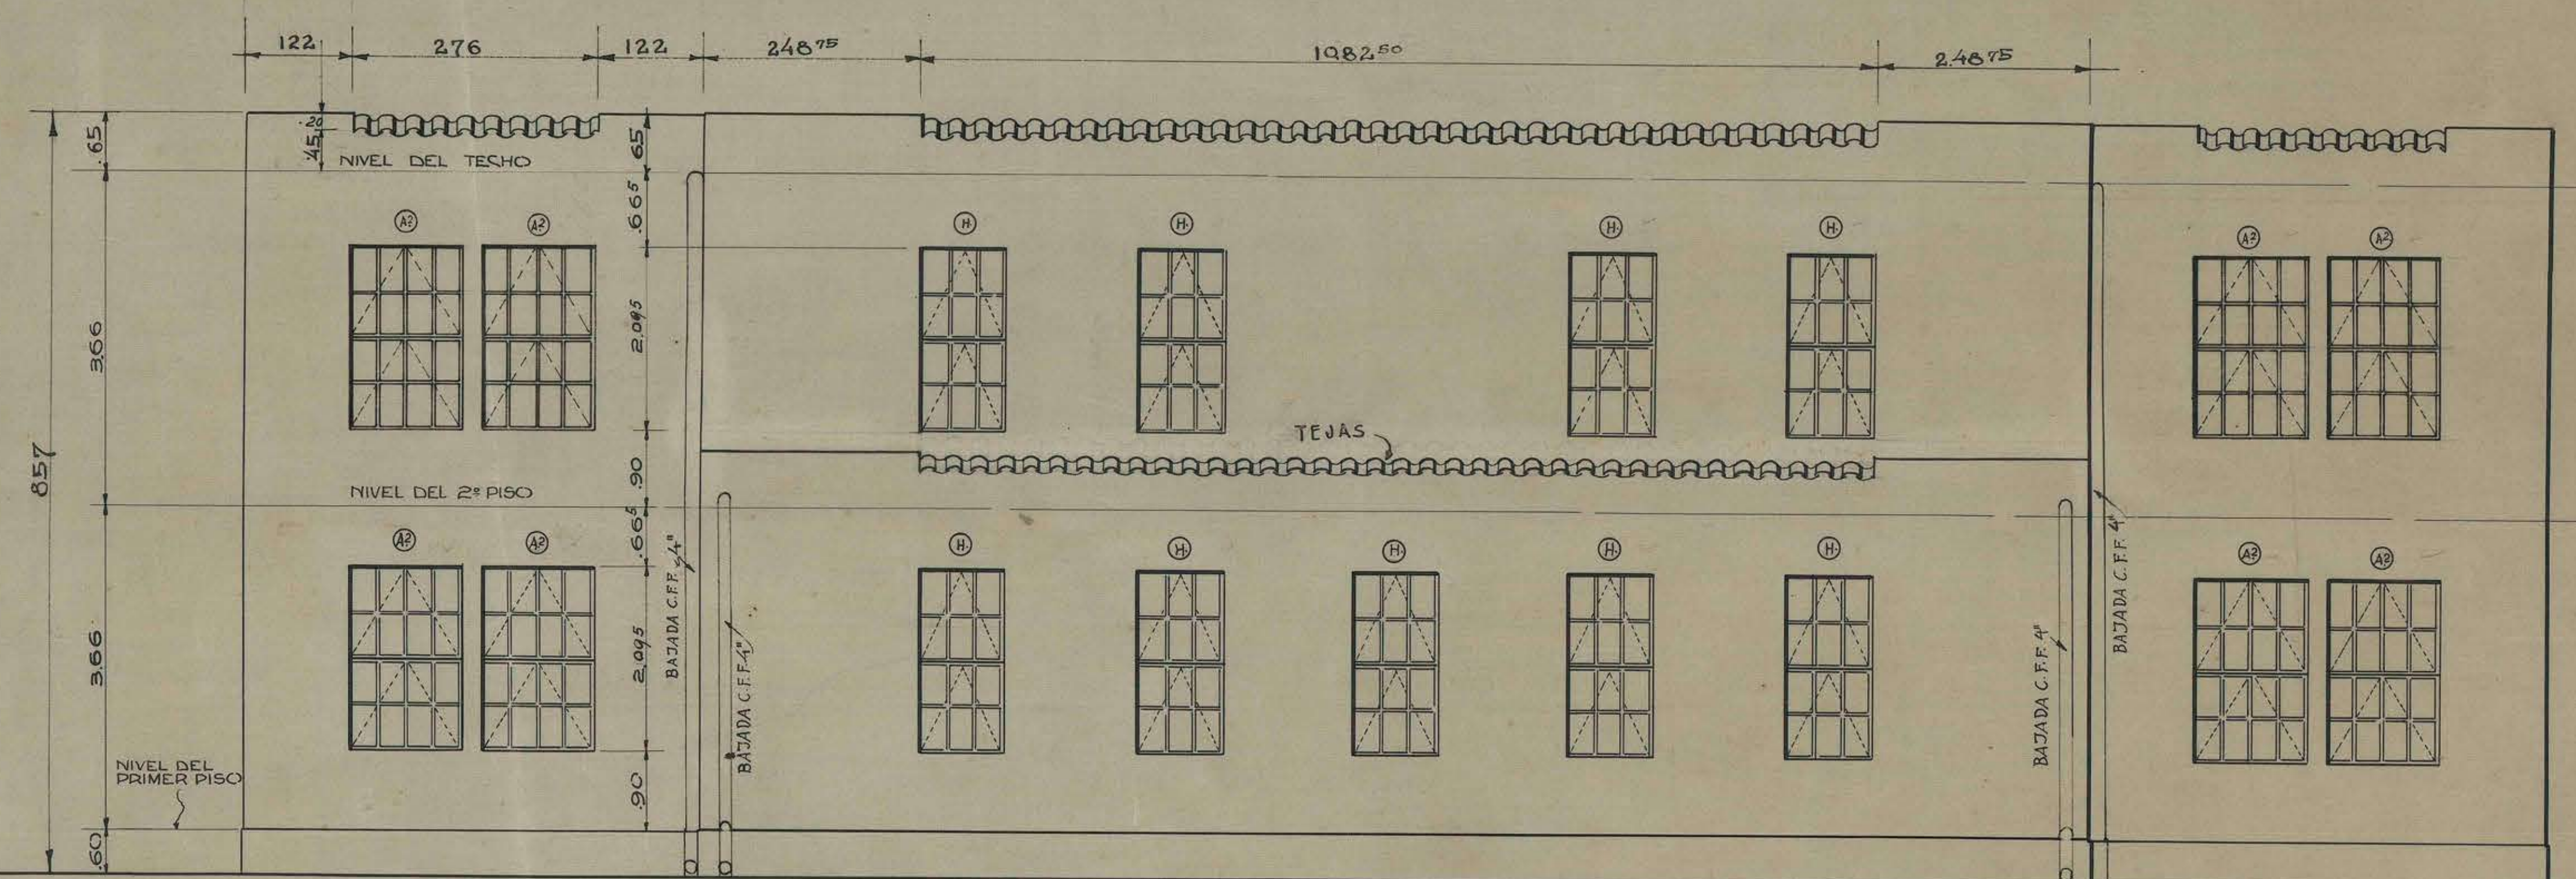

— FACHADA POSTERIOR —

INTERFADO DE NIÑAS DE RUHOA.  
PABELLON D - ENFERMERIA.  
PLANO DE FACHADAS  
ESCALA: 1:50 FECHA:  
THE FOUNDATION COMPANY  
- SANTIAGO-CHILE -  
TRABAJO N° 18 LOCALIDAD RUHOA -  
DIBUJADO POR JCS CORRECCIONES  
TRAZADO \* JCS  
REVISADO \* JCS  
APROBADO \* JCS  
N° 18-A33