


PLANO DEL TERRENO DESTINADO PARA EL INTERNADO DE NIÑAS DE ÑUÑO A

Escala 1:500

Estudio de Septiembre de 1929
por W.T. Montenegro Ingro.

CARACTERISTICAS DEL SUBSUELO:-
1º: Capa de tierra vegetal; espesor 30 hasta 60 cm.
2º: Rípió, hasta profundidades desconocidas.
W.C.M.

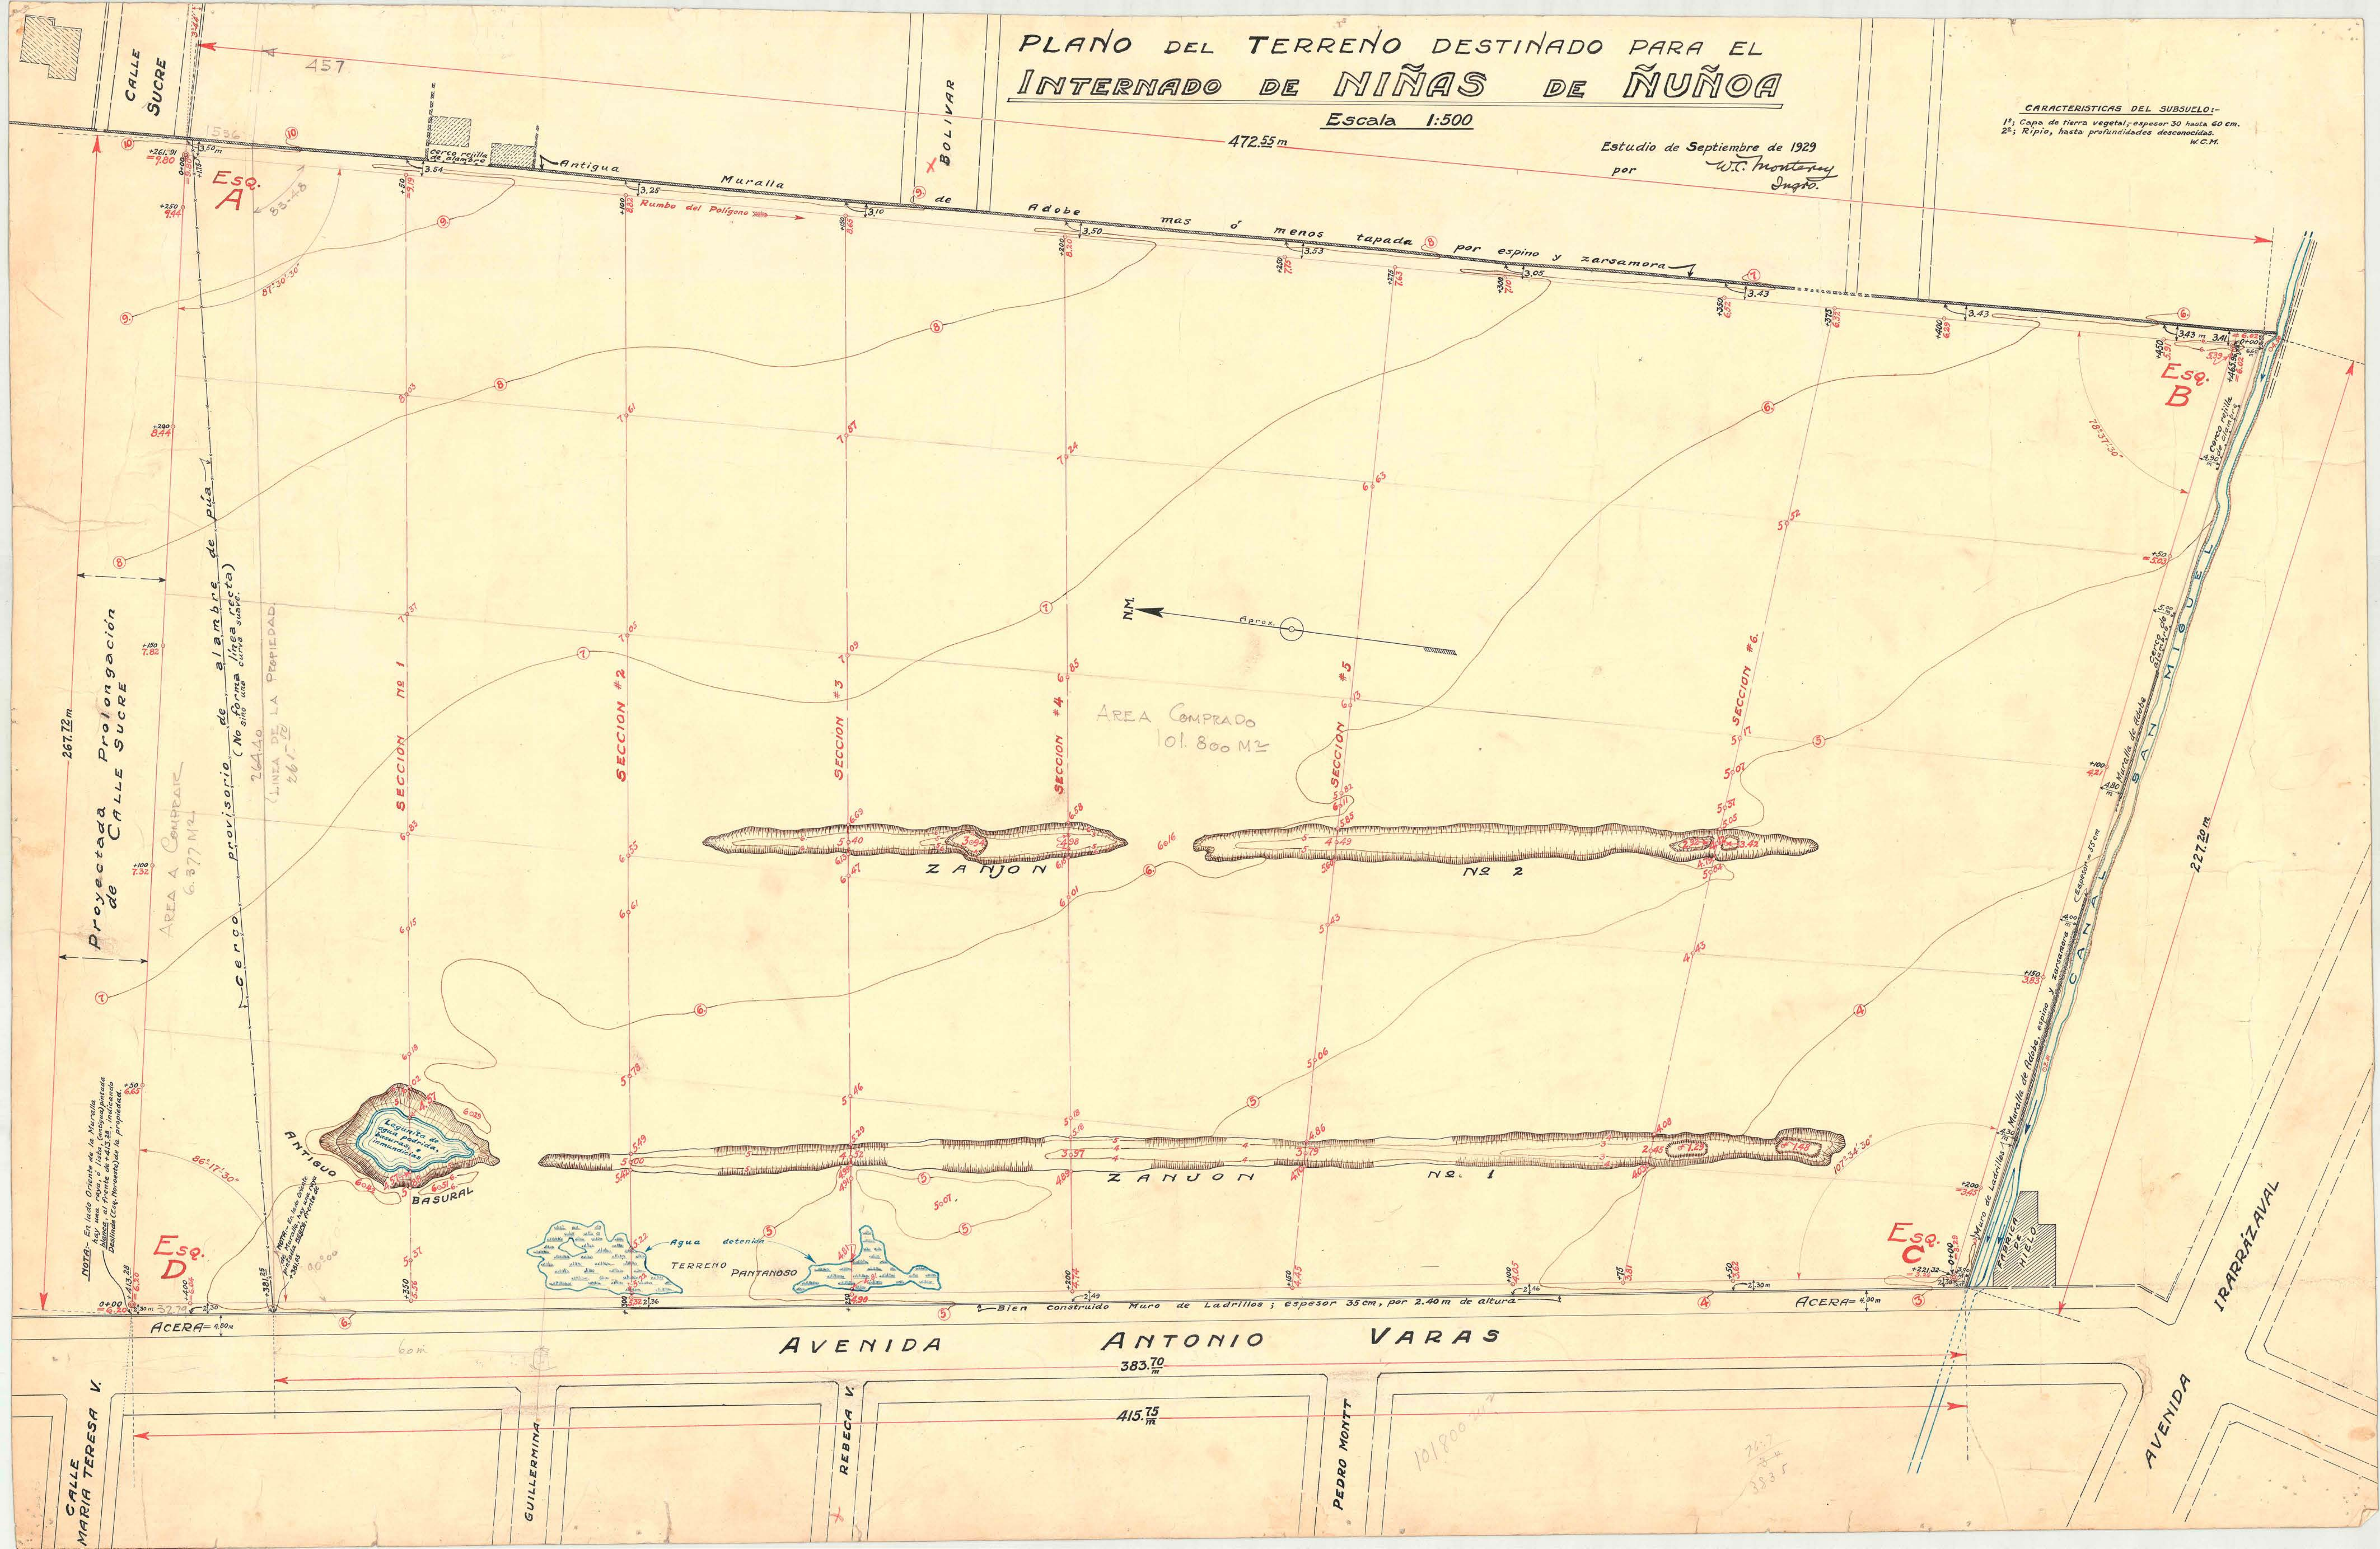

PLANO DEL TERRENO DESTINADO PARA EL INTERNADO DE NIÑAS DE ÑUÑO A

Escala 1:500

Estudio de Septiembre de 1929
por W.T. Montenegro Ingro.

CARACTERISTICAS DEL SUBSUELO:-
1º: Capa de tierra vegetal; espesor 30 hasta 60 cm.
2º: Rípió, hasta profundidades desconocidas.
W.C.M.

