


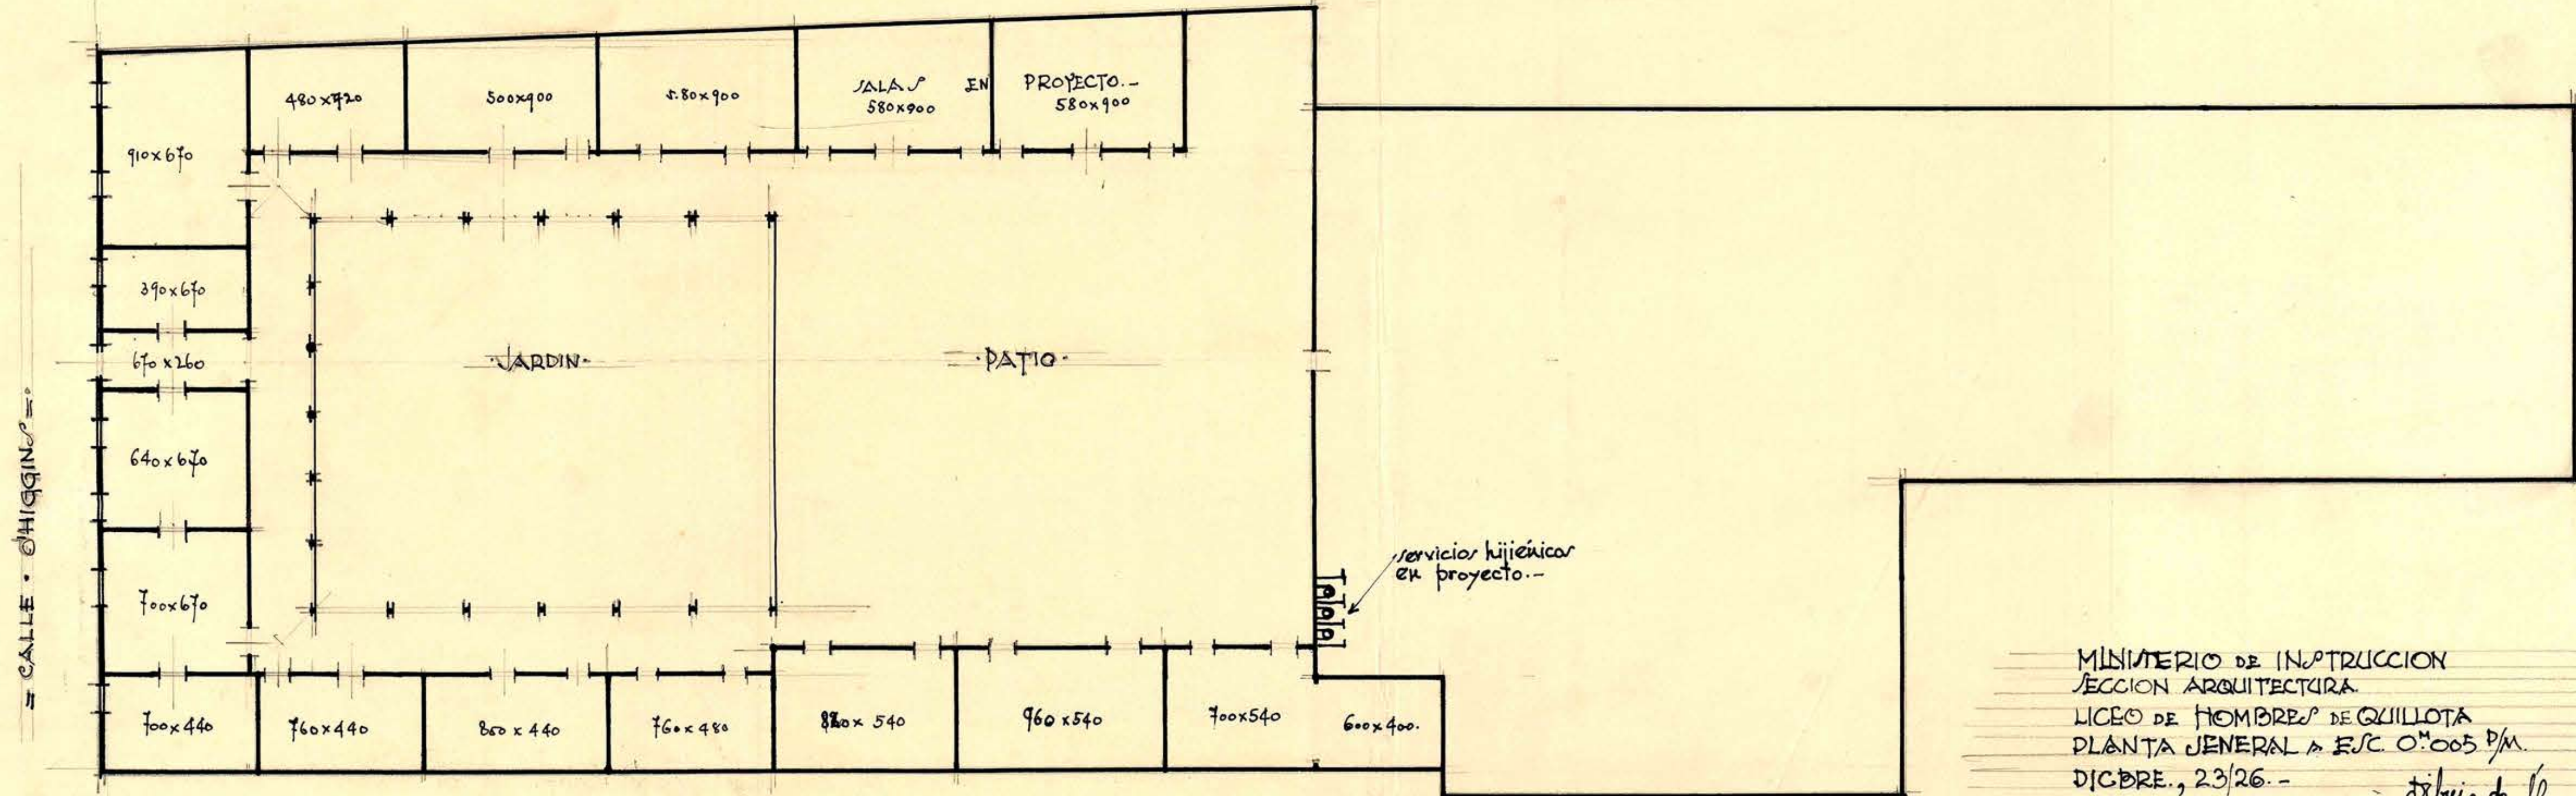

MINISTERIO DE INSTRUCCION
 SECCION ARQUITECTURA
 LICEO DE HOMBREROS DE GUILLOTA
 PLANTA GENERAL A ESC. 0.005 P/M.
 DICIEMBRE, 23/26. -

Dibujado por