
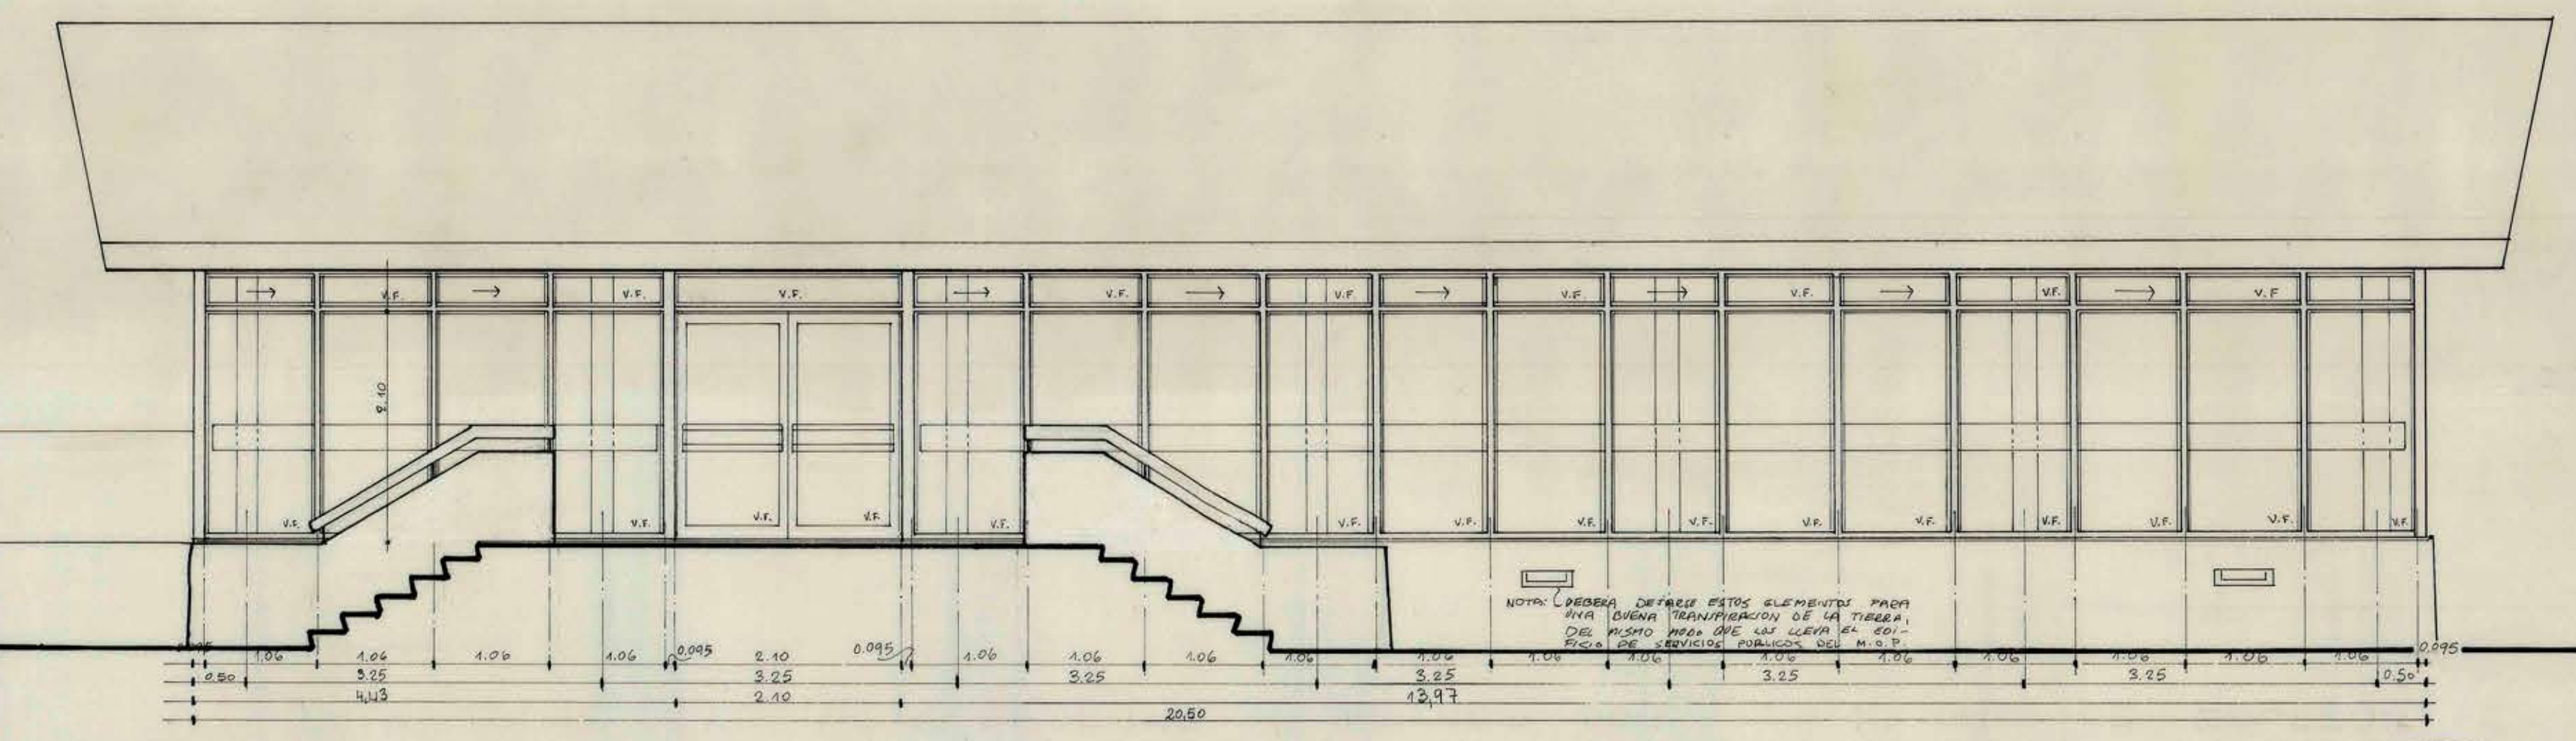
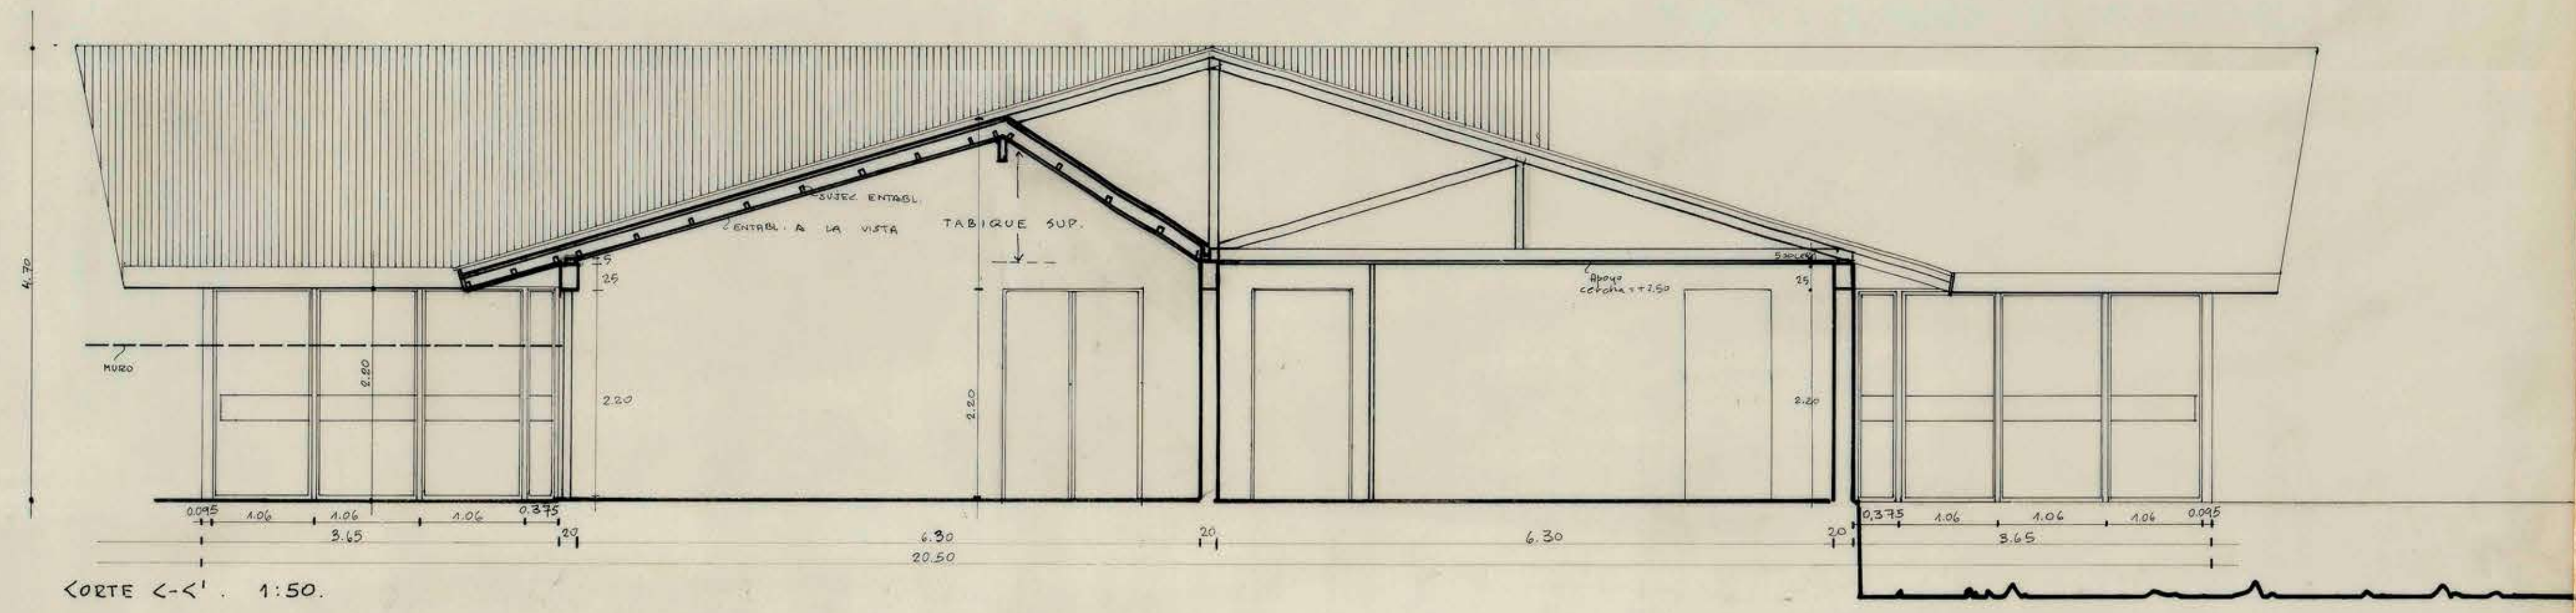
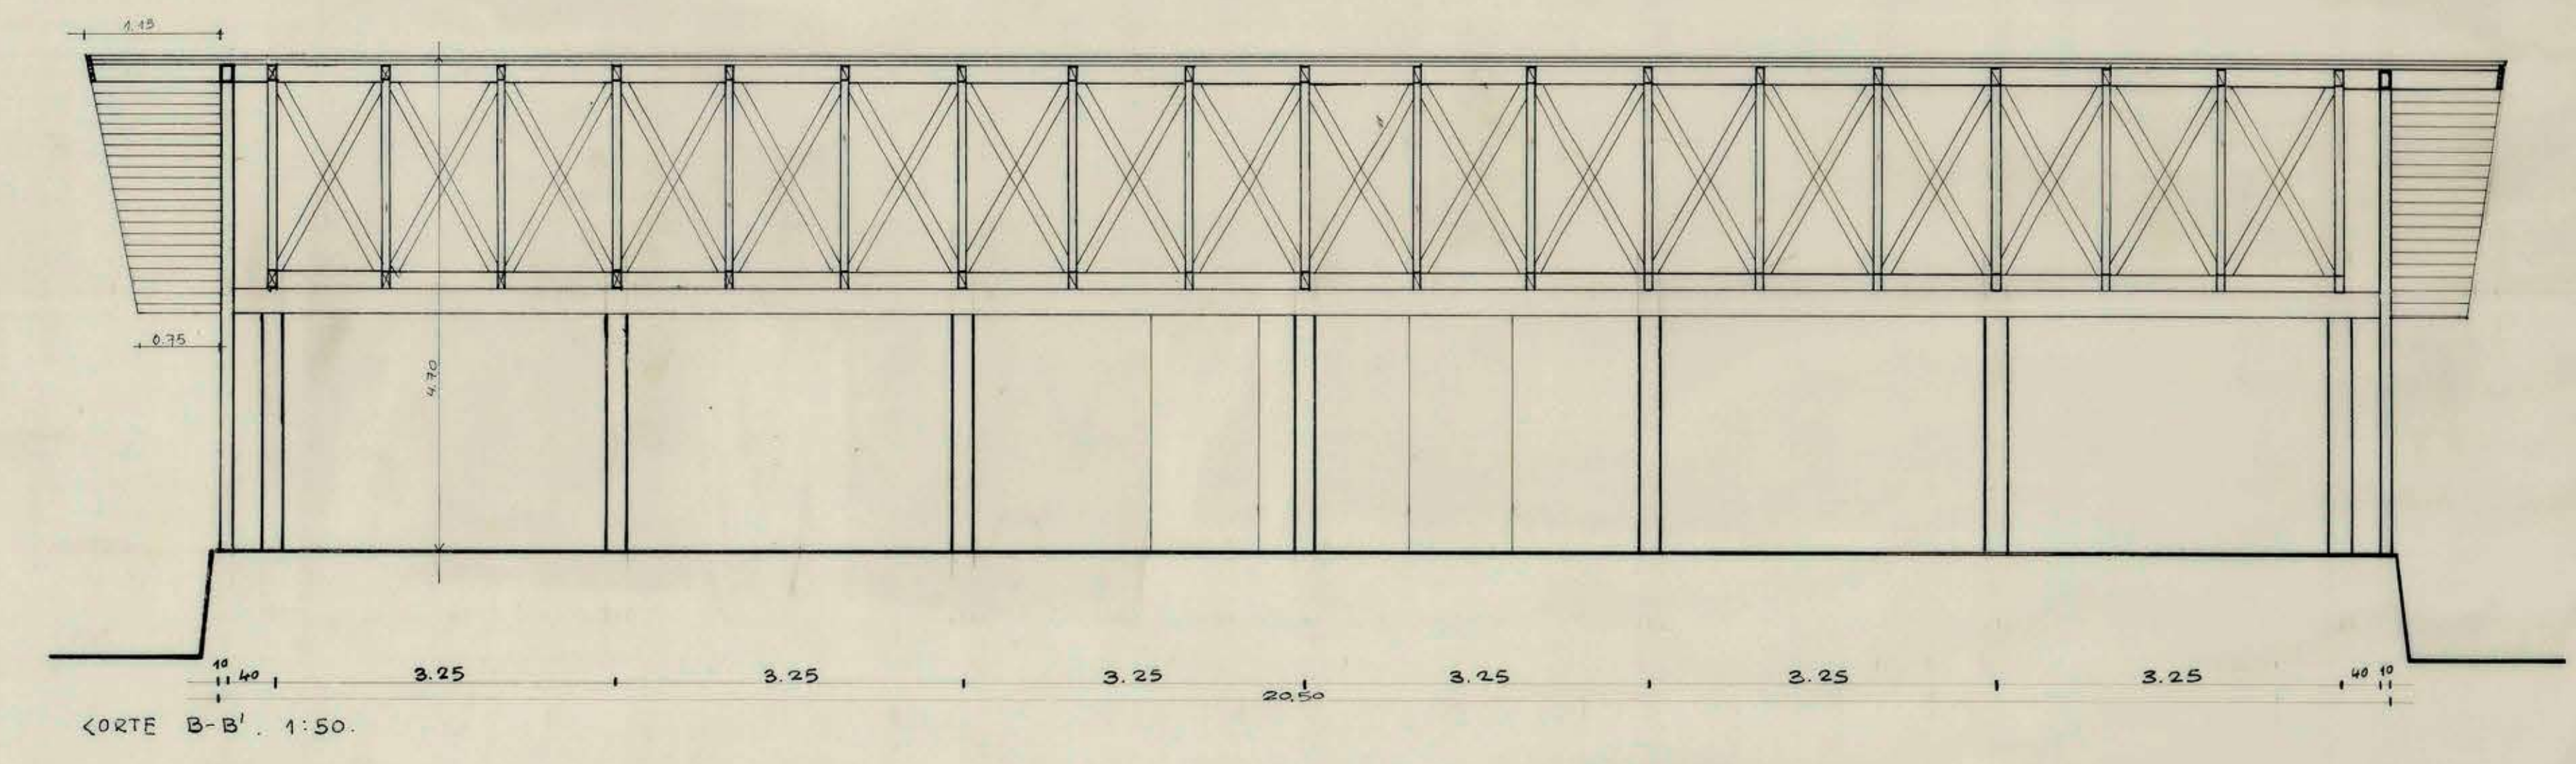
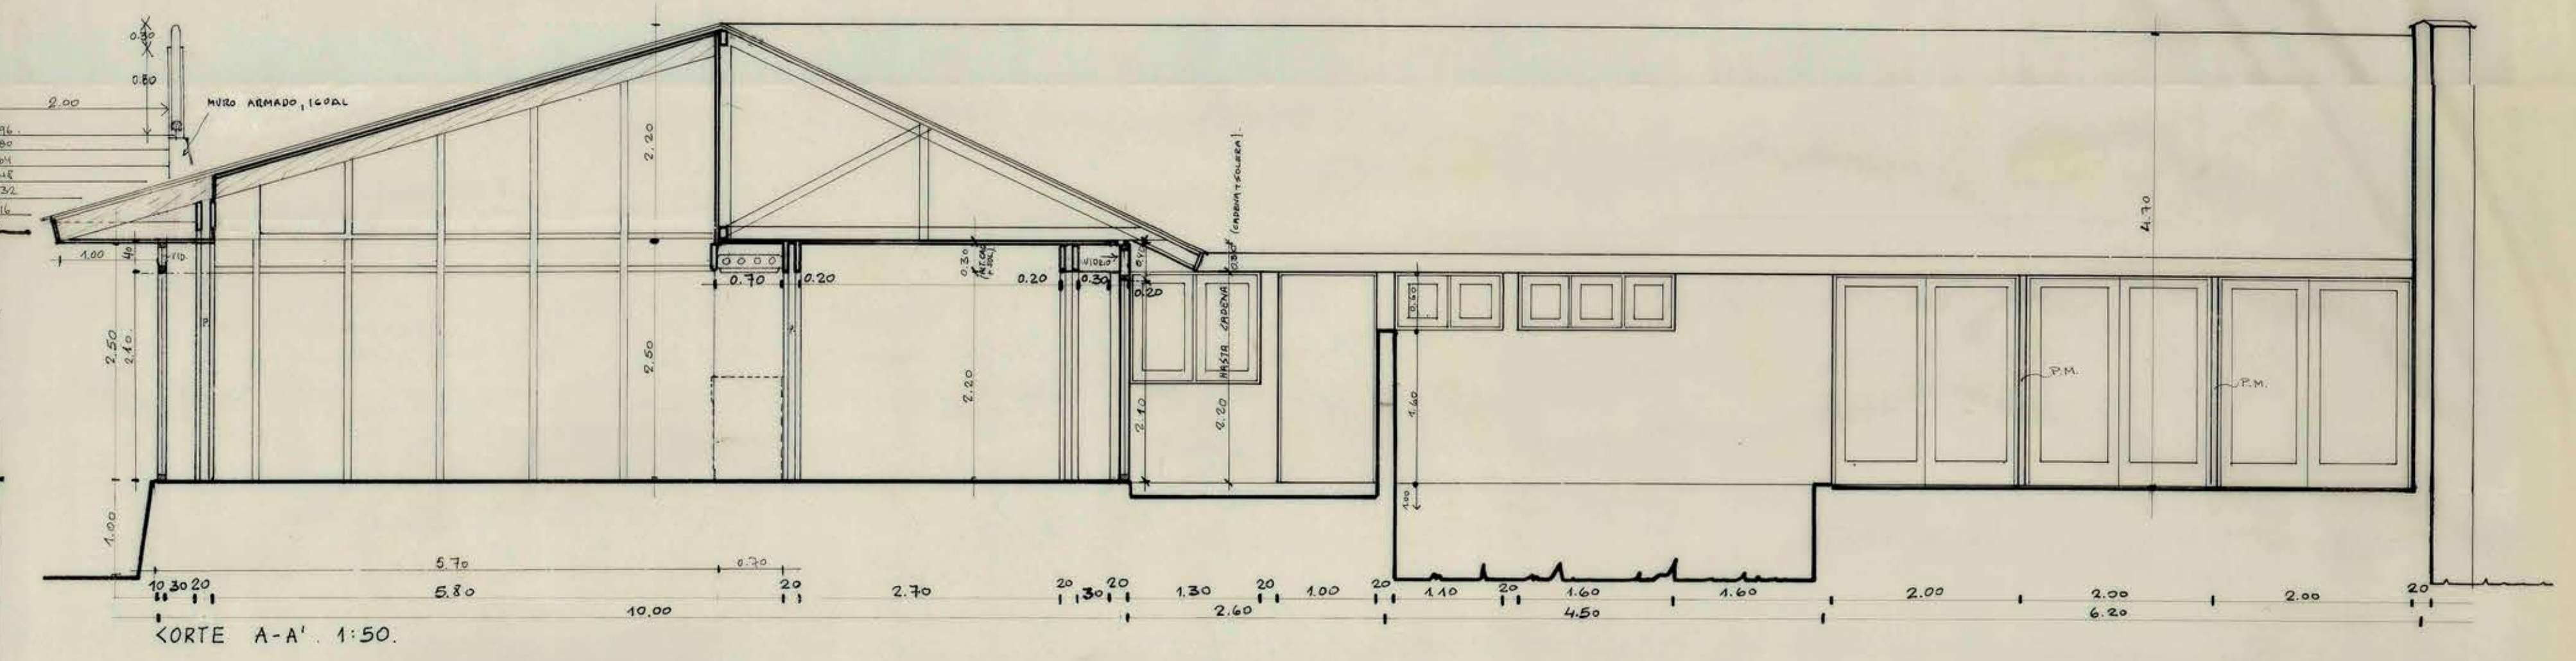
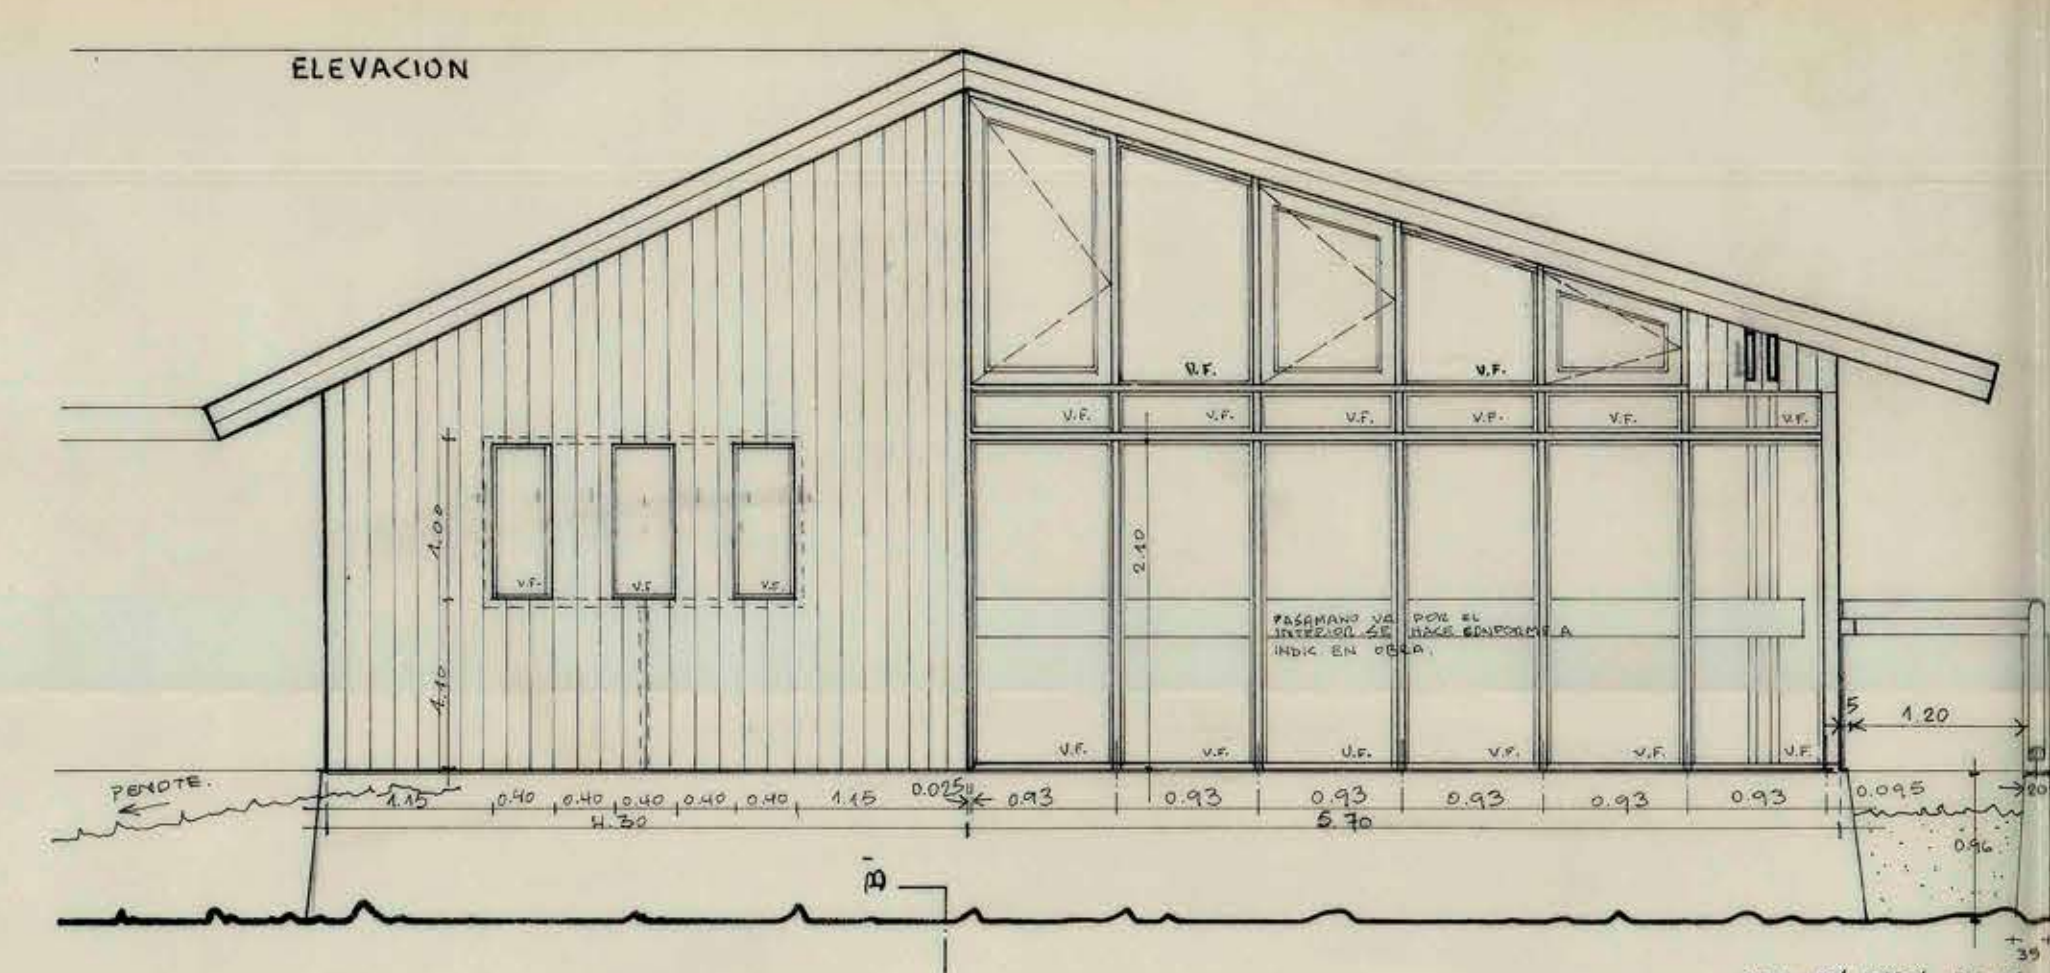


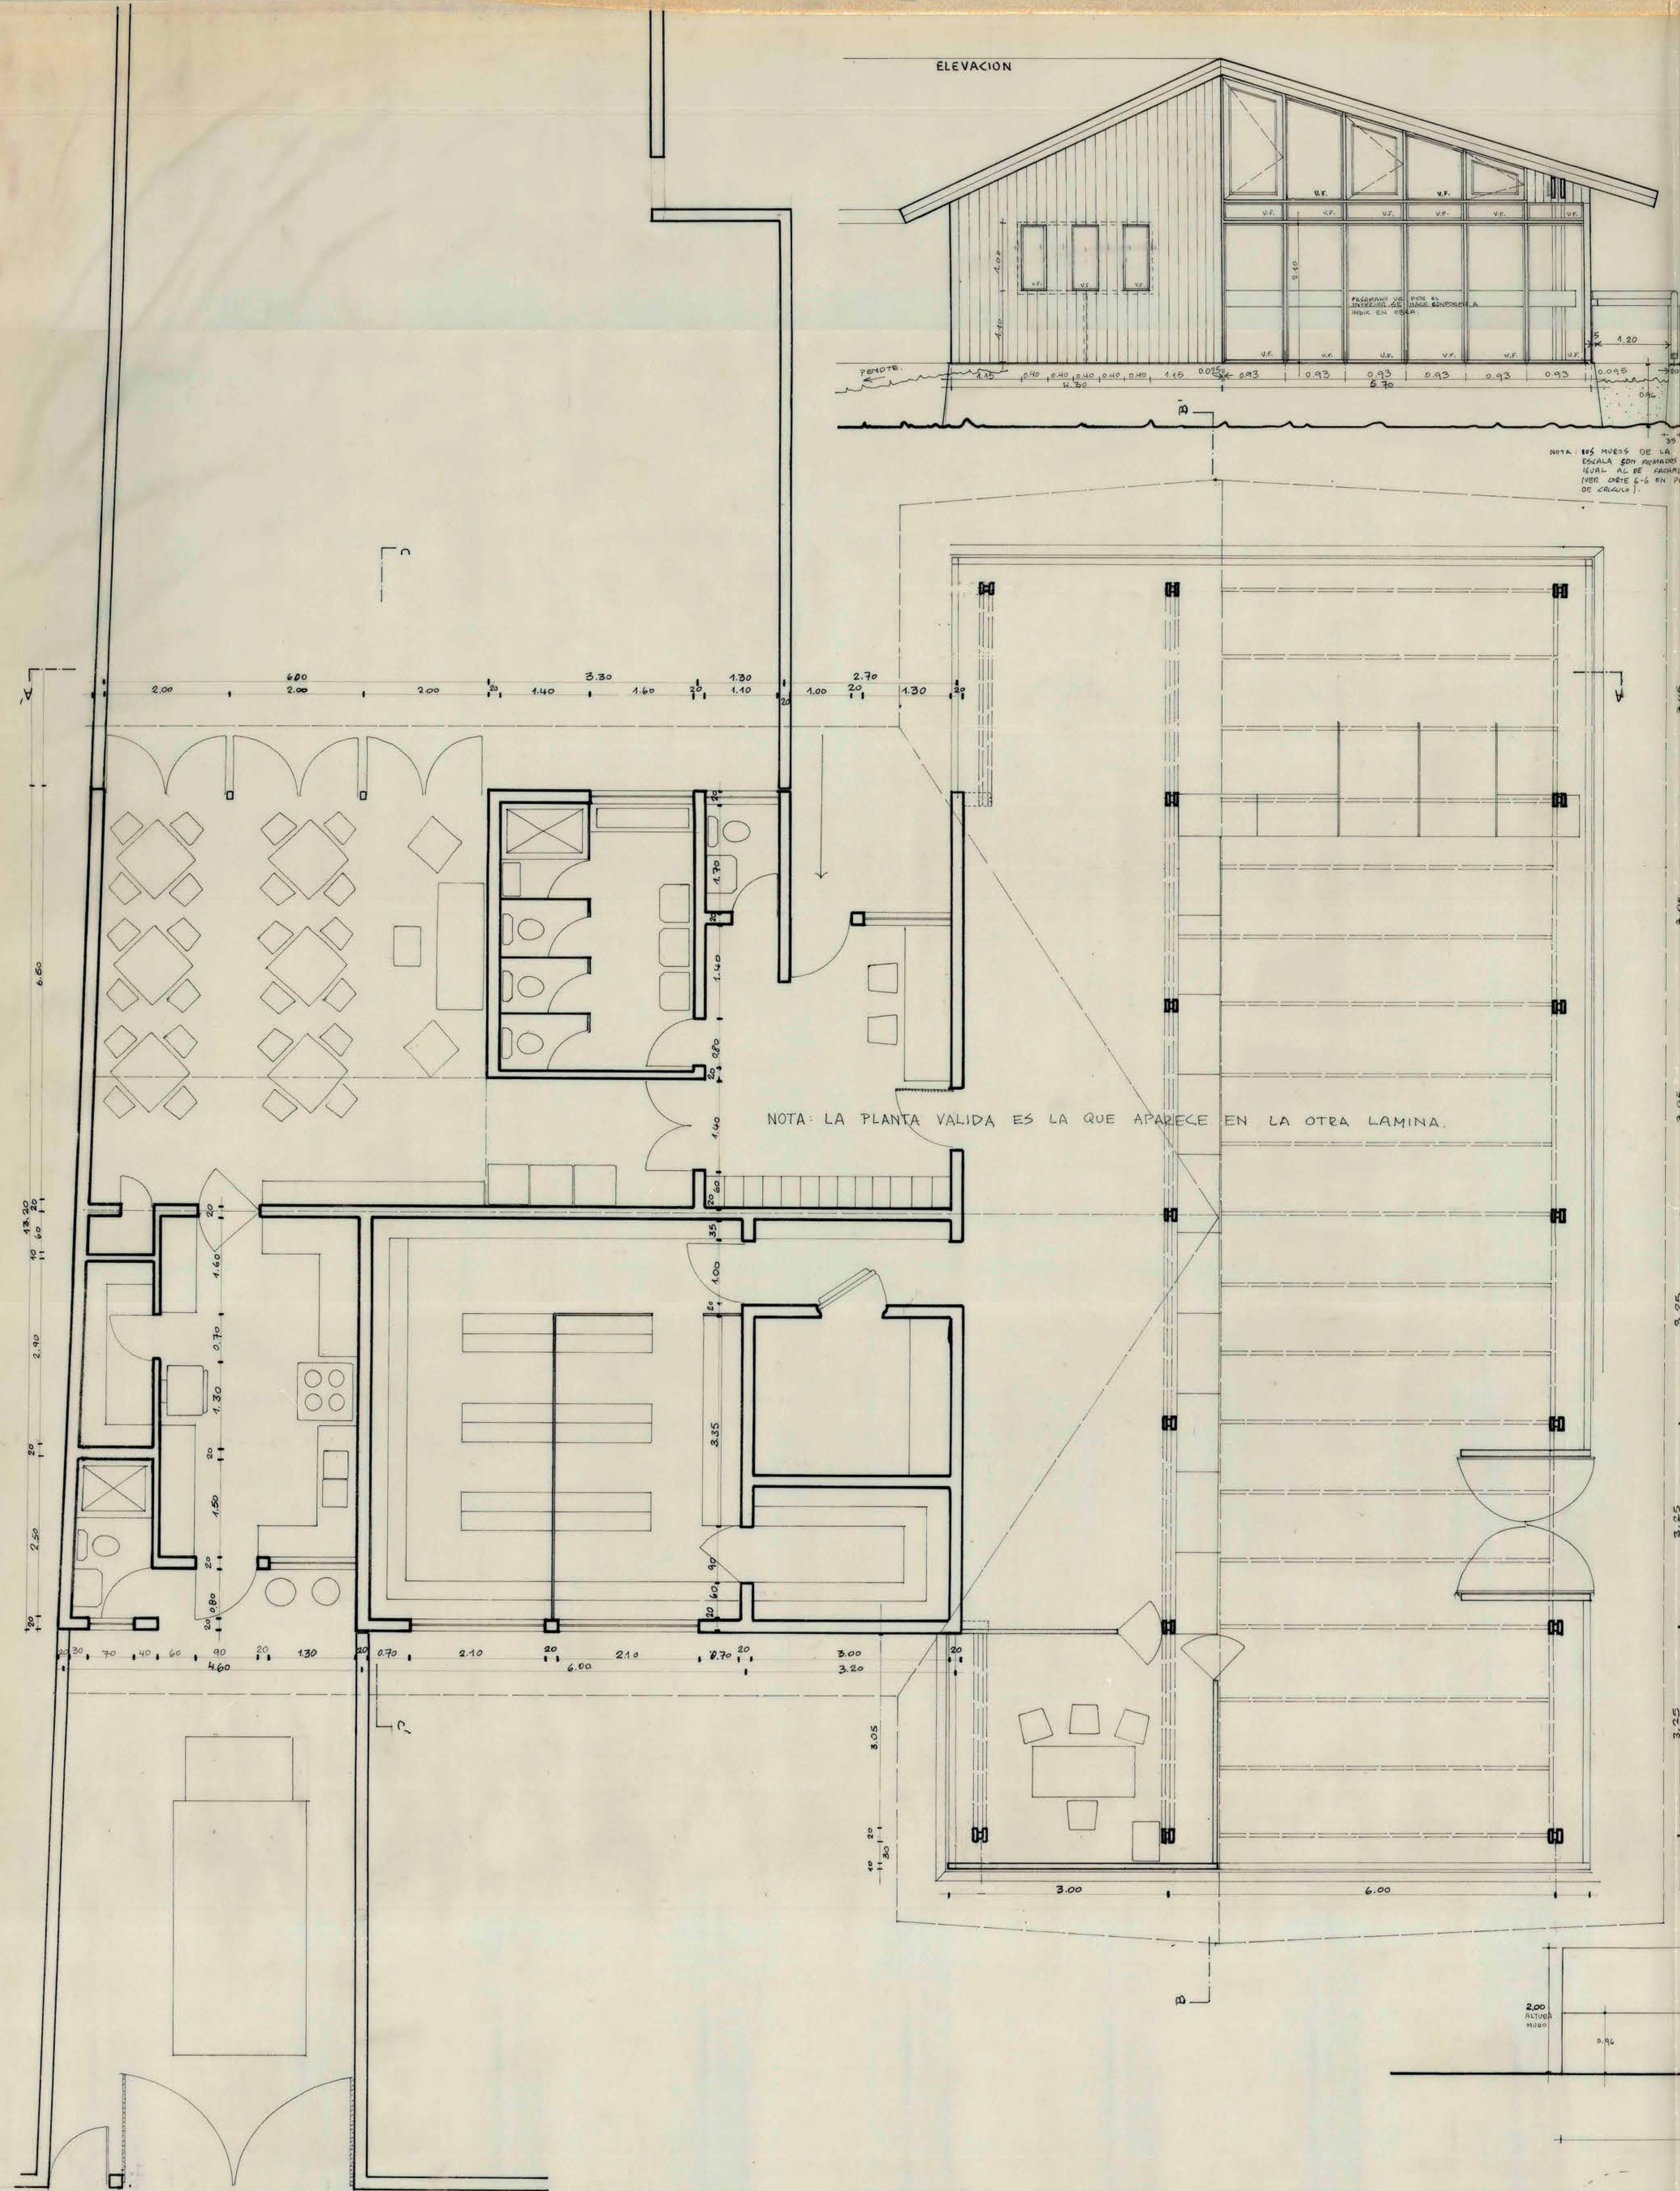

NOTA: LOS ESPESORES DE VIGAS, CADENAS Y PILARES SON DE 15 CMS. INCLUIDO EN MUROS ADYACENTES A LA BOVEDA (VER PLANO DE CALCULO).
LAS MEDIDAS EN ESTA PLANTA 1:50 SON EN OBRA TERMINADA.

BANCO DEL ESTADO DE CHILE

DEPARTAMENTO DE ARQUITECTURA
ARQUITECTO JEFE: HERNAN GOMEZ N.
ARQUITECTO: PATRICIO ARRAGADA G.
ARQUITECTO: ADRIANO MUÑOZ R.
ARQUITECTO: RICARDO BALBENTIN A.

SUCURSAL CHIMBARONGO

FACHADAS
CORTES
ESCALA 1:50

