


LICEO DE HOMBRÉS
DE
VIÑA DEL MAR

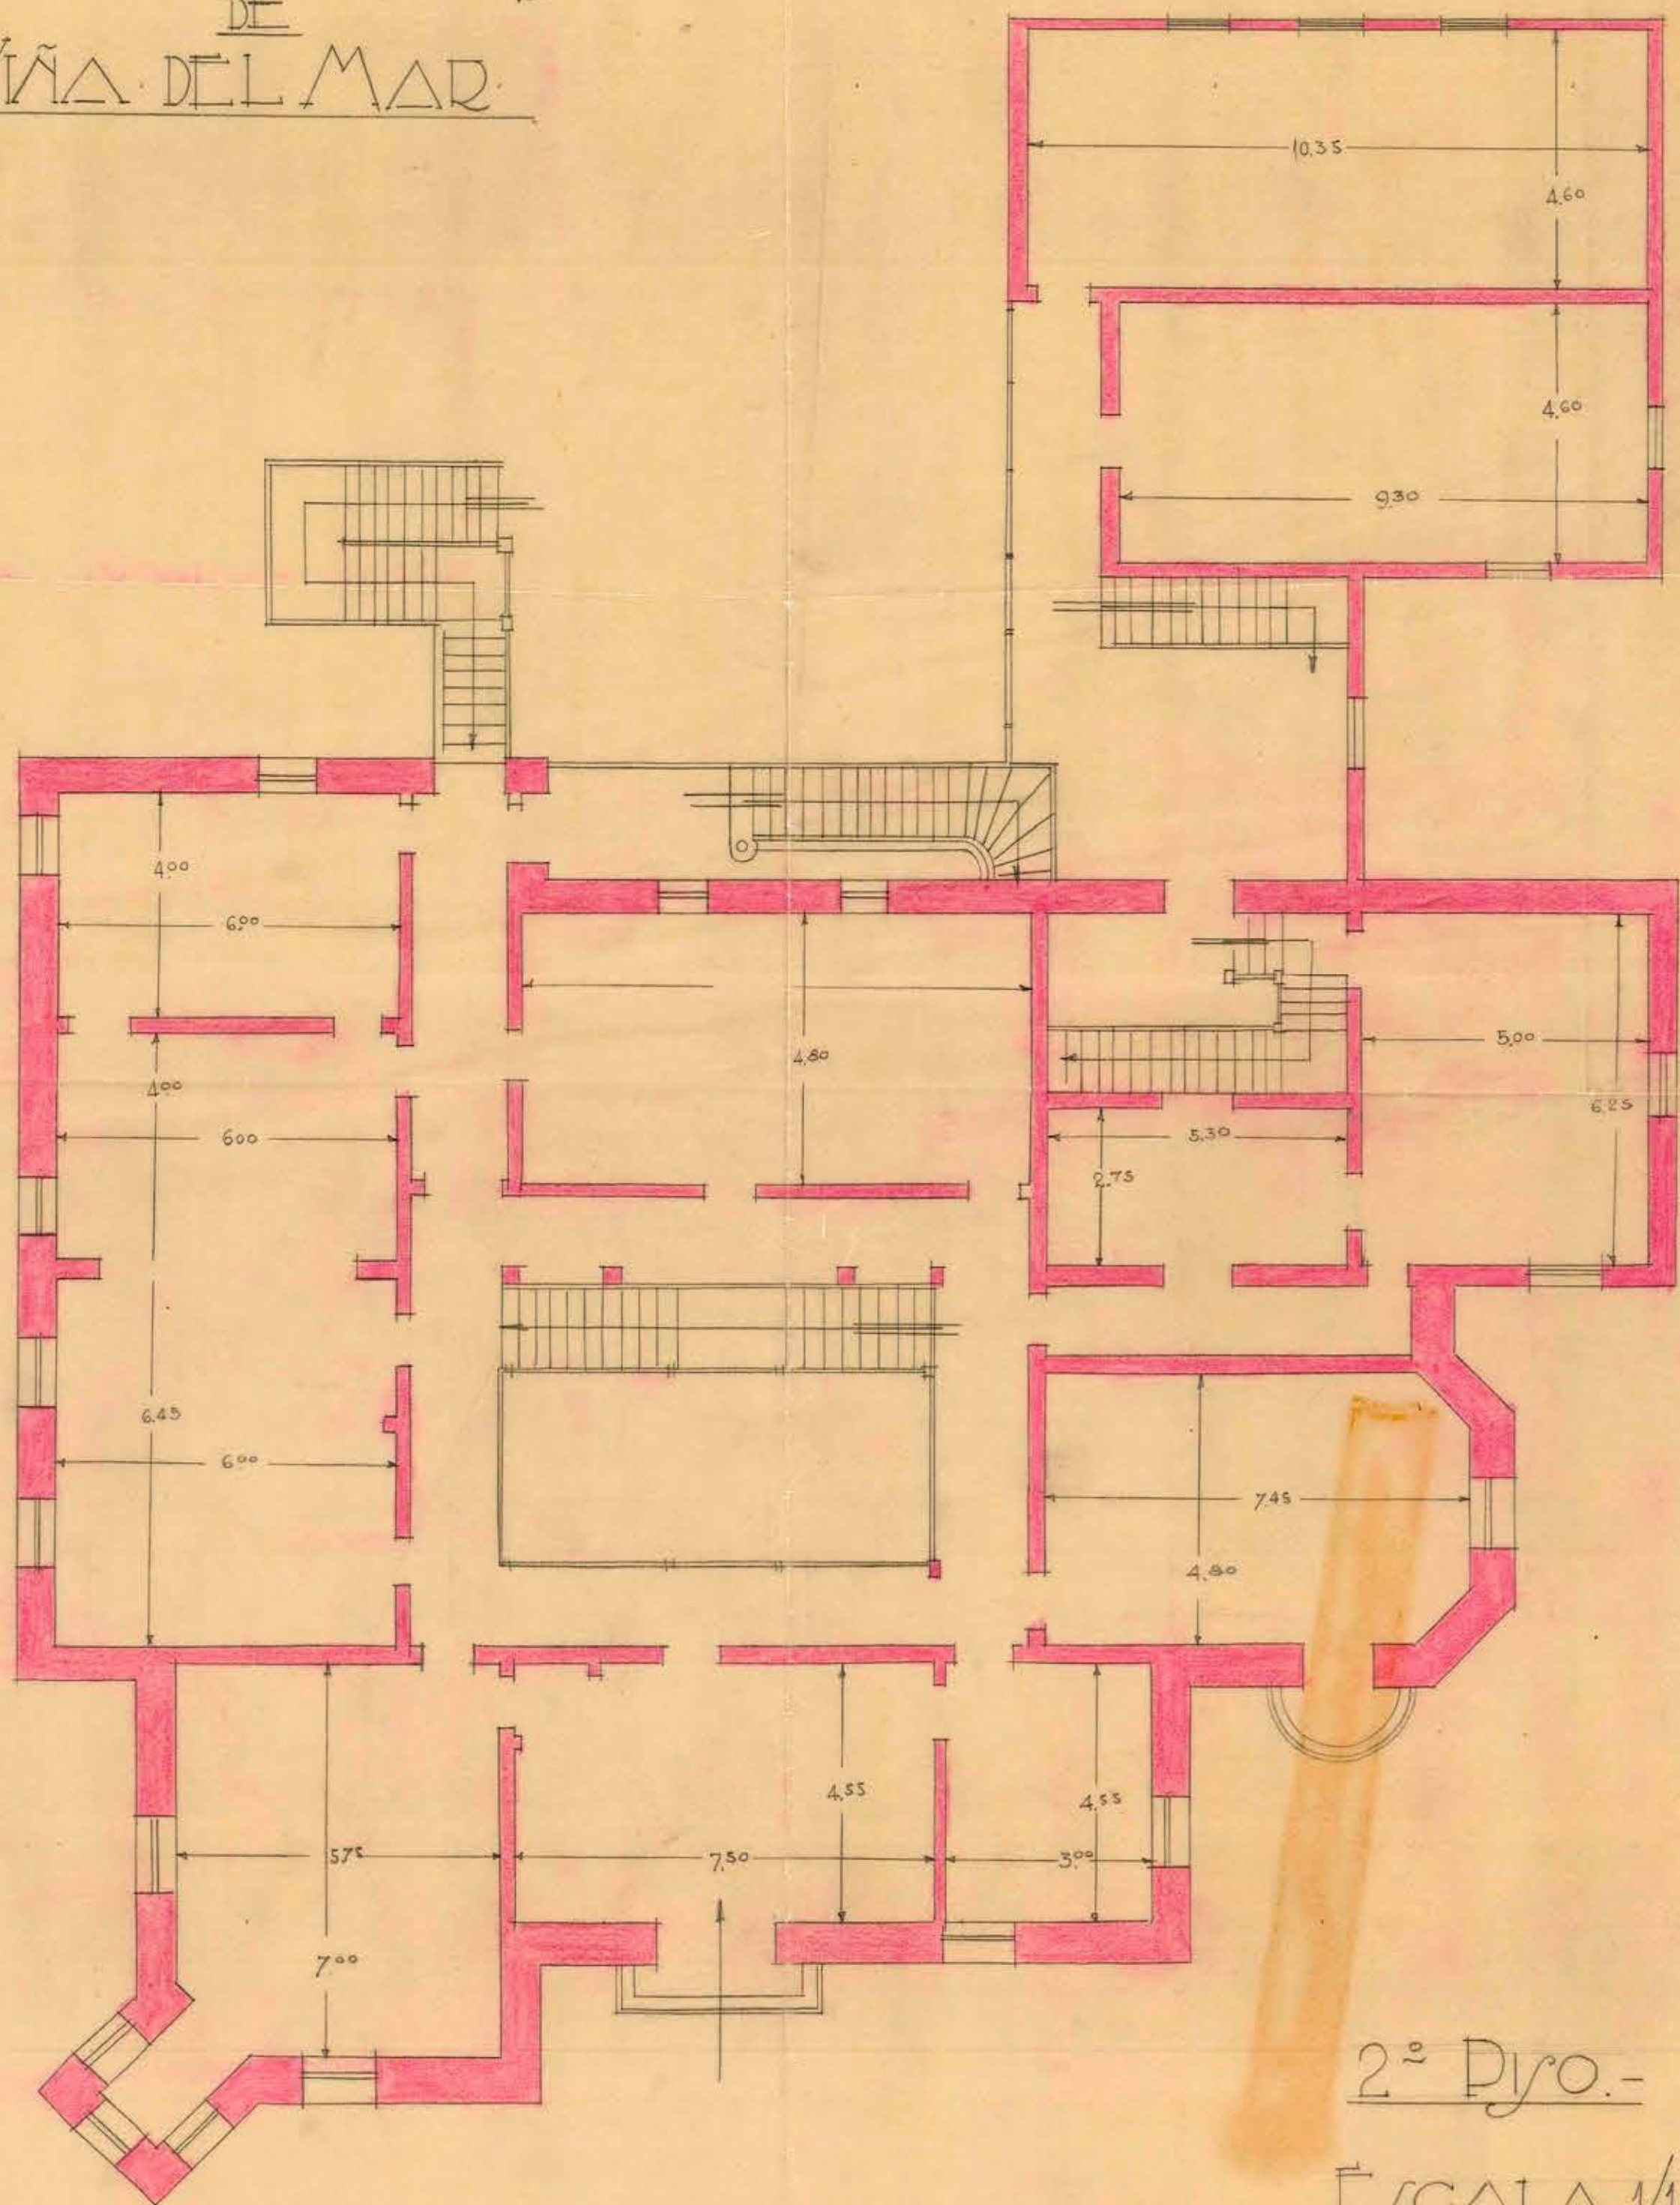

2º Piso.-

ESCALA 1/100.-