
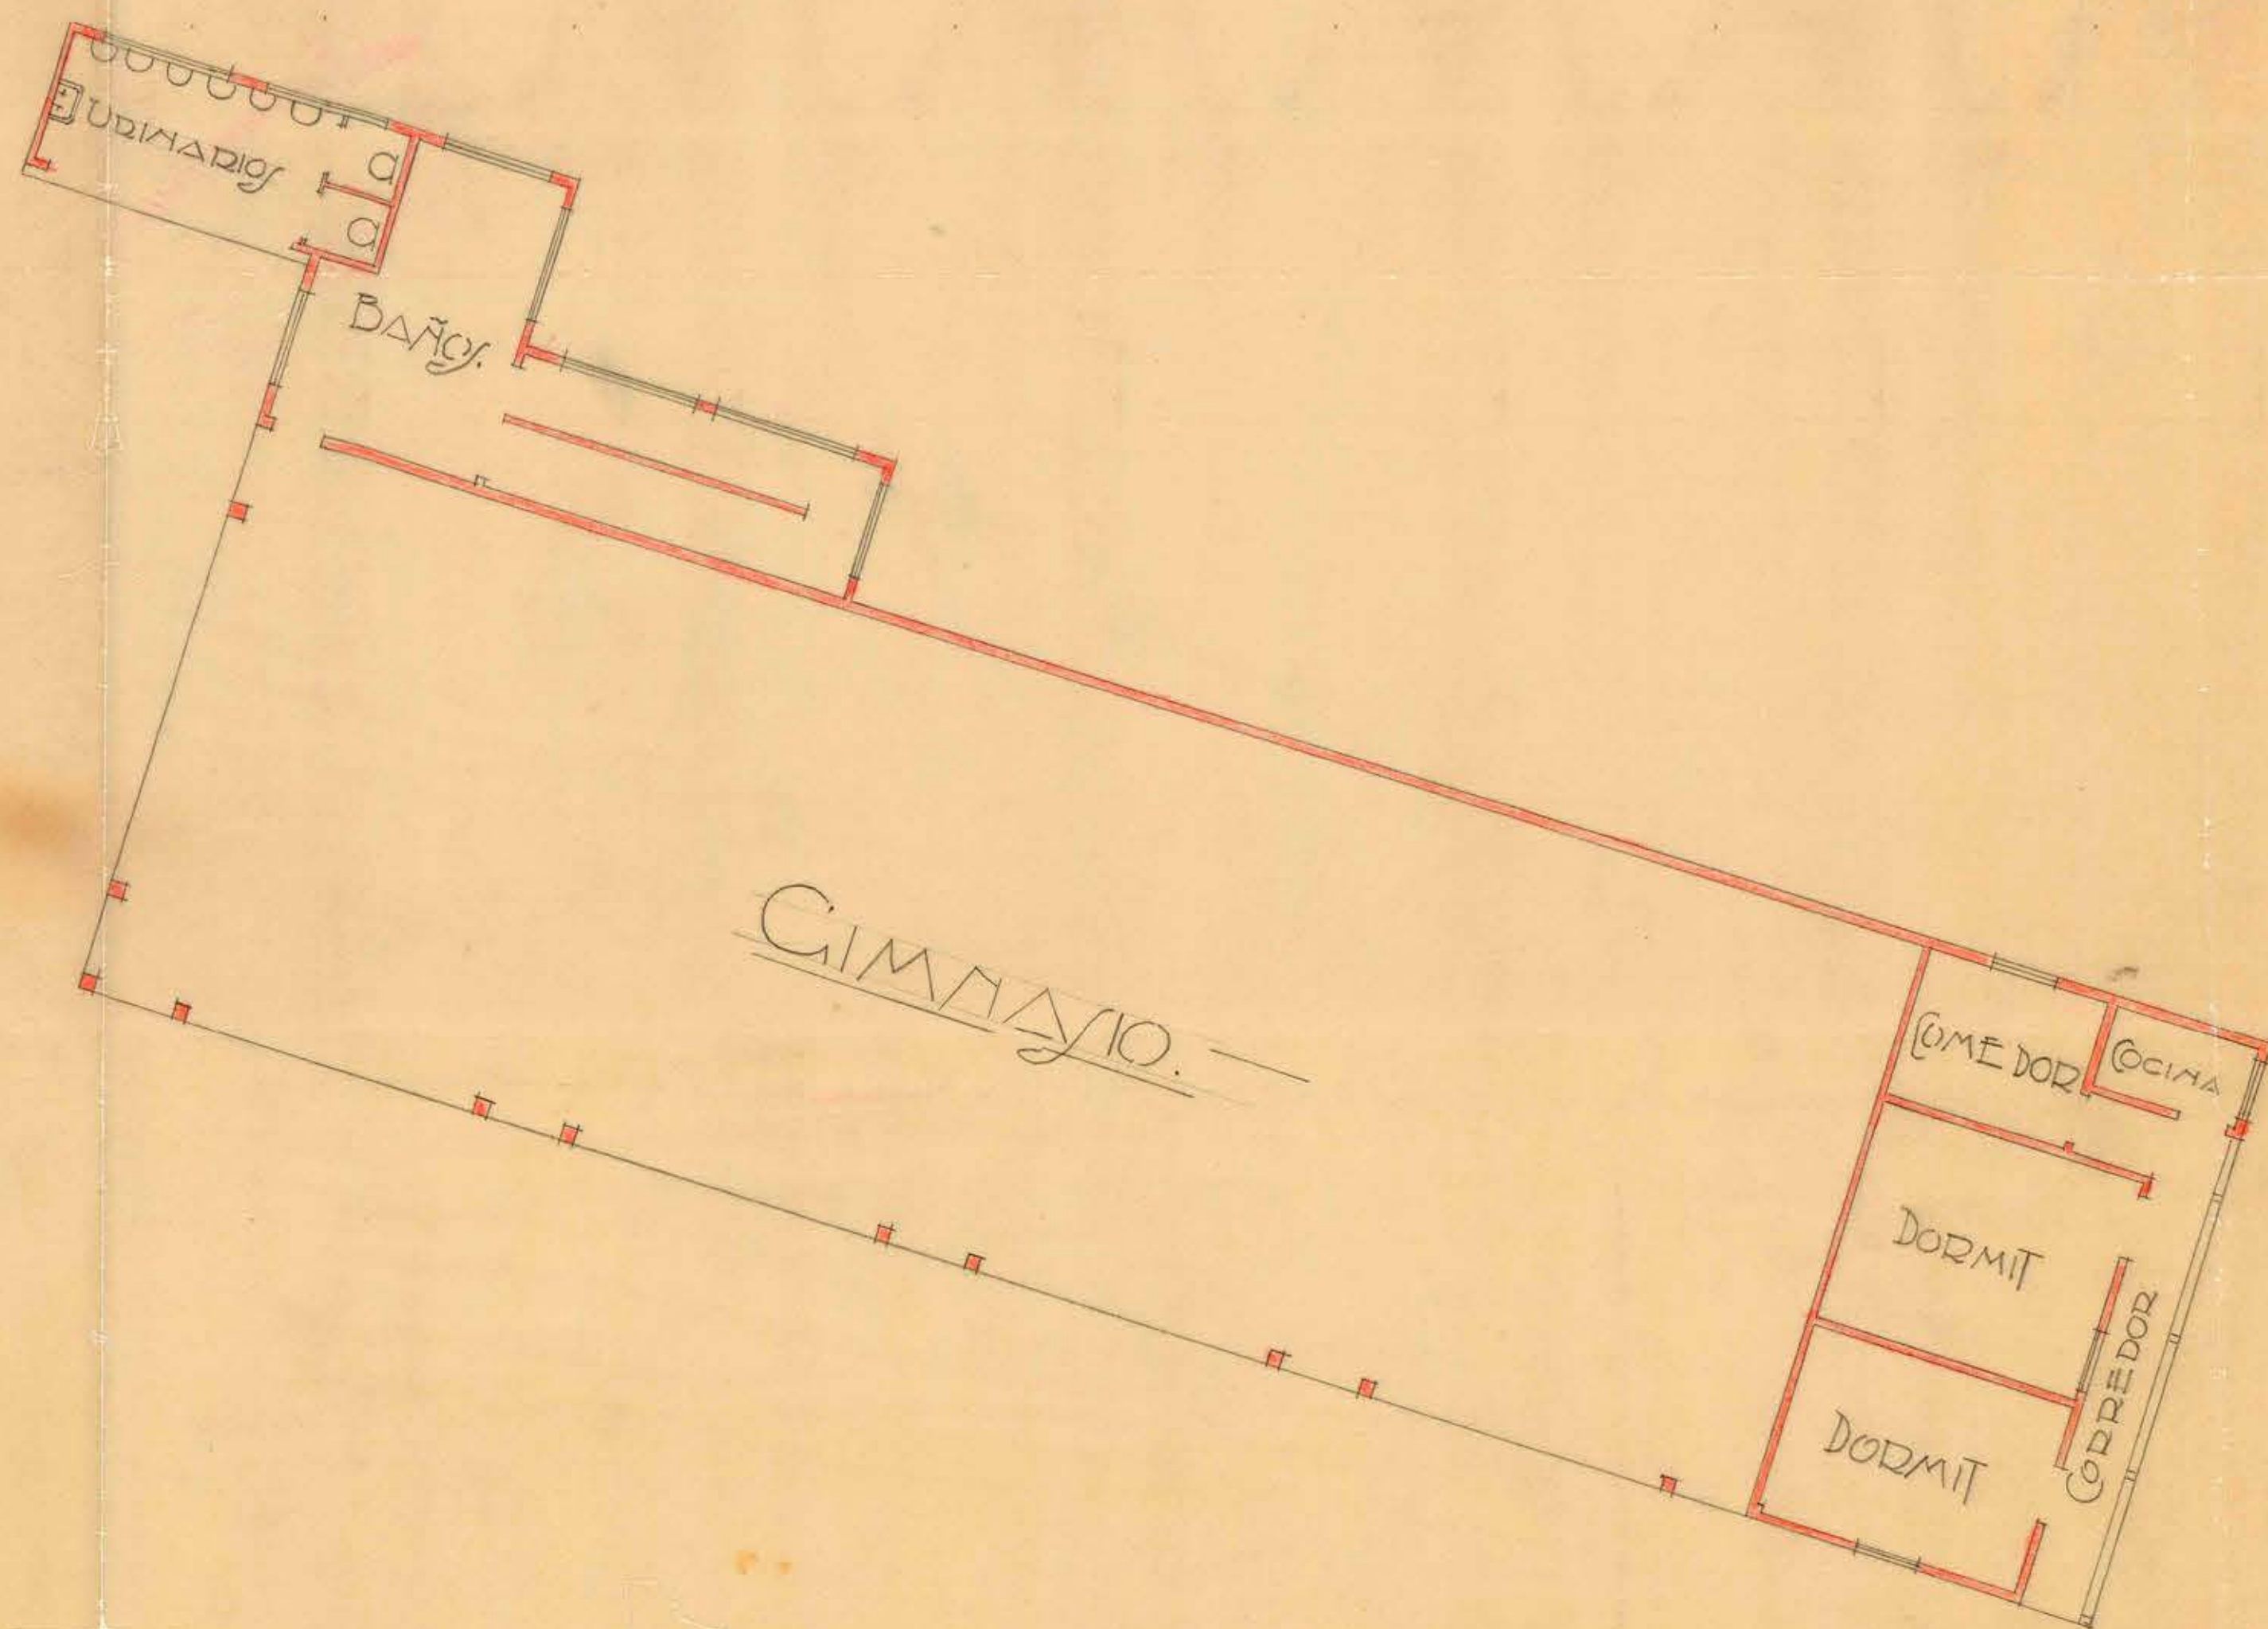


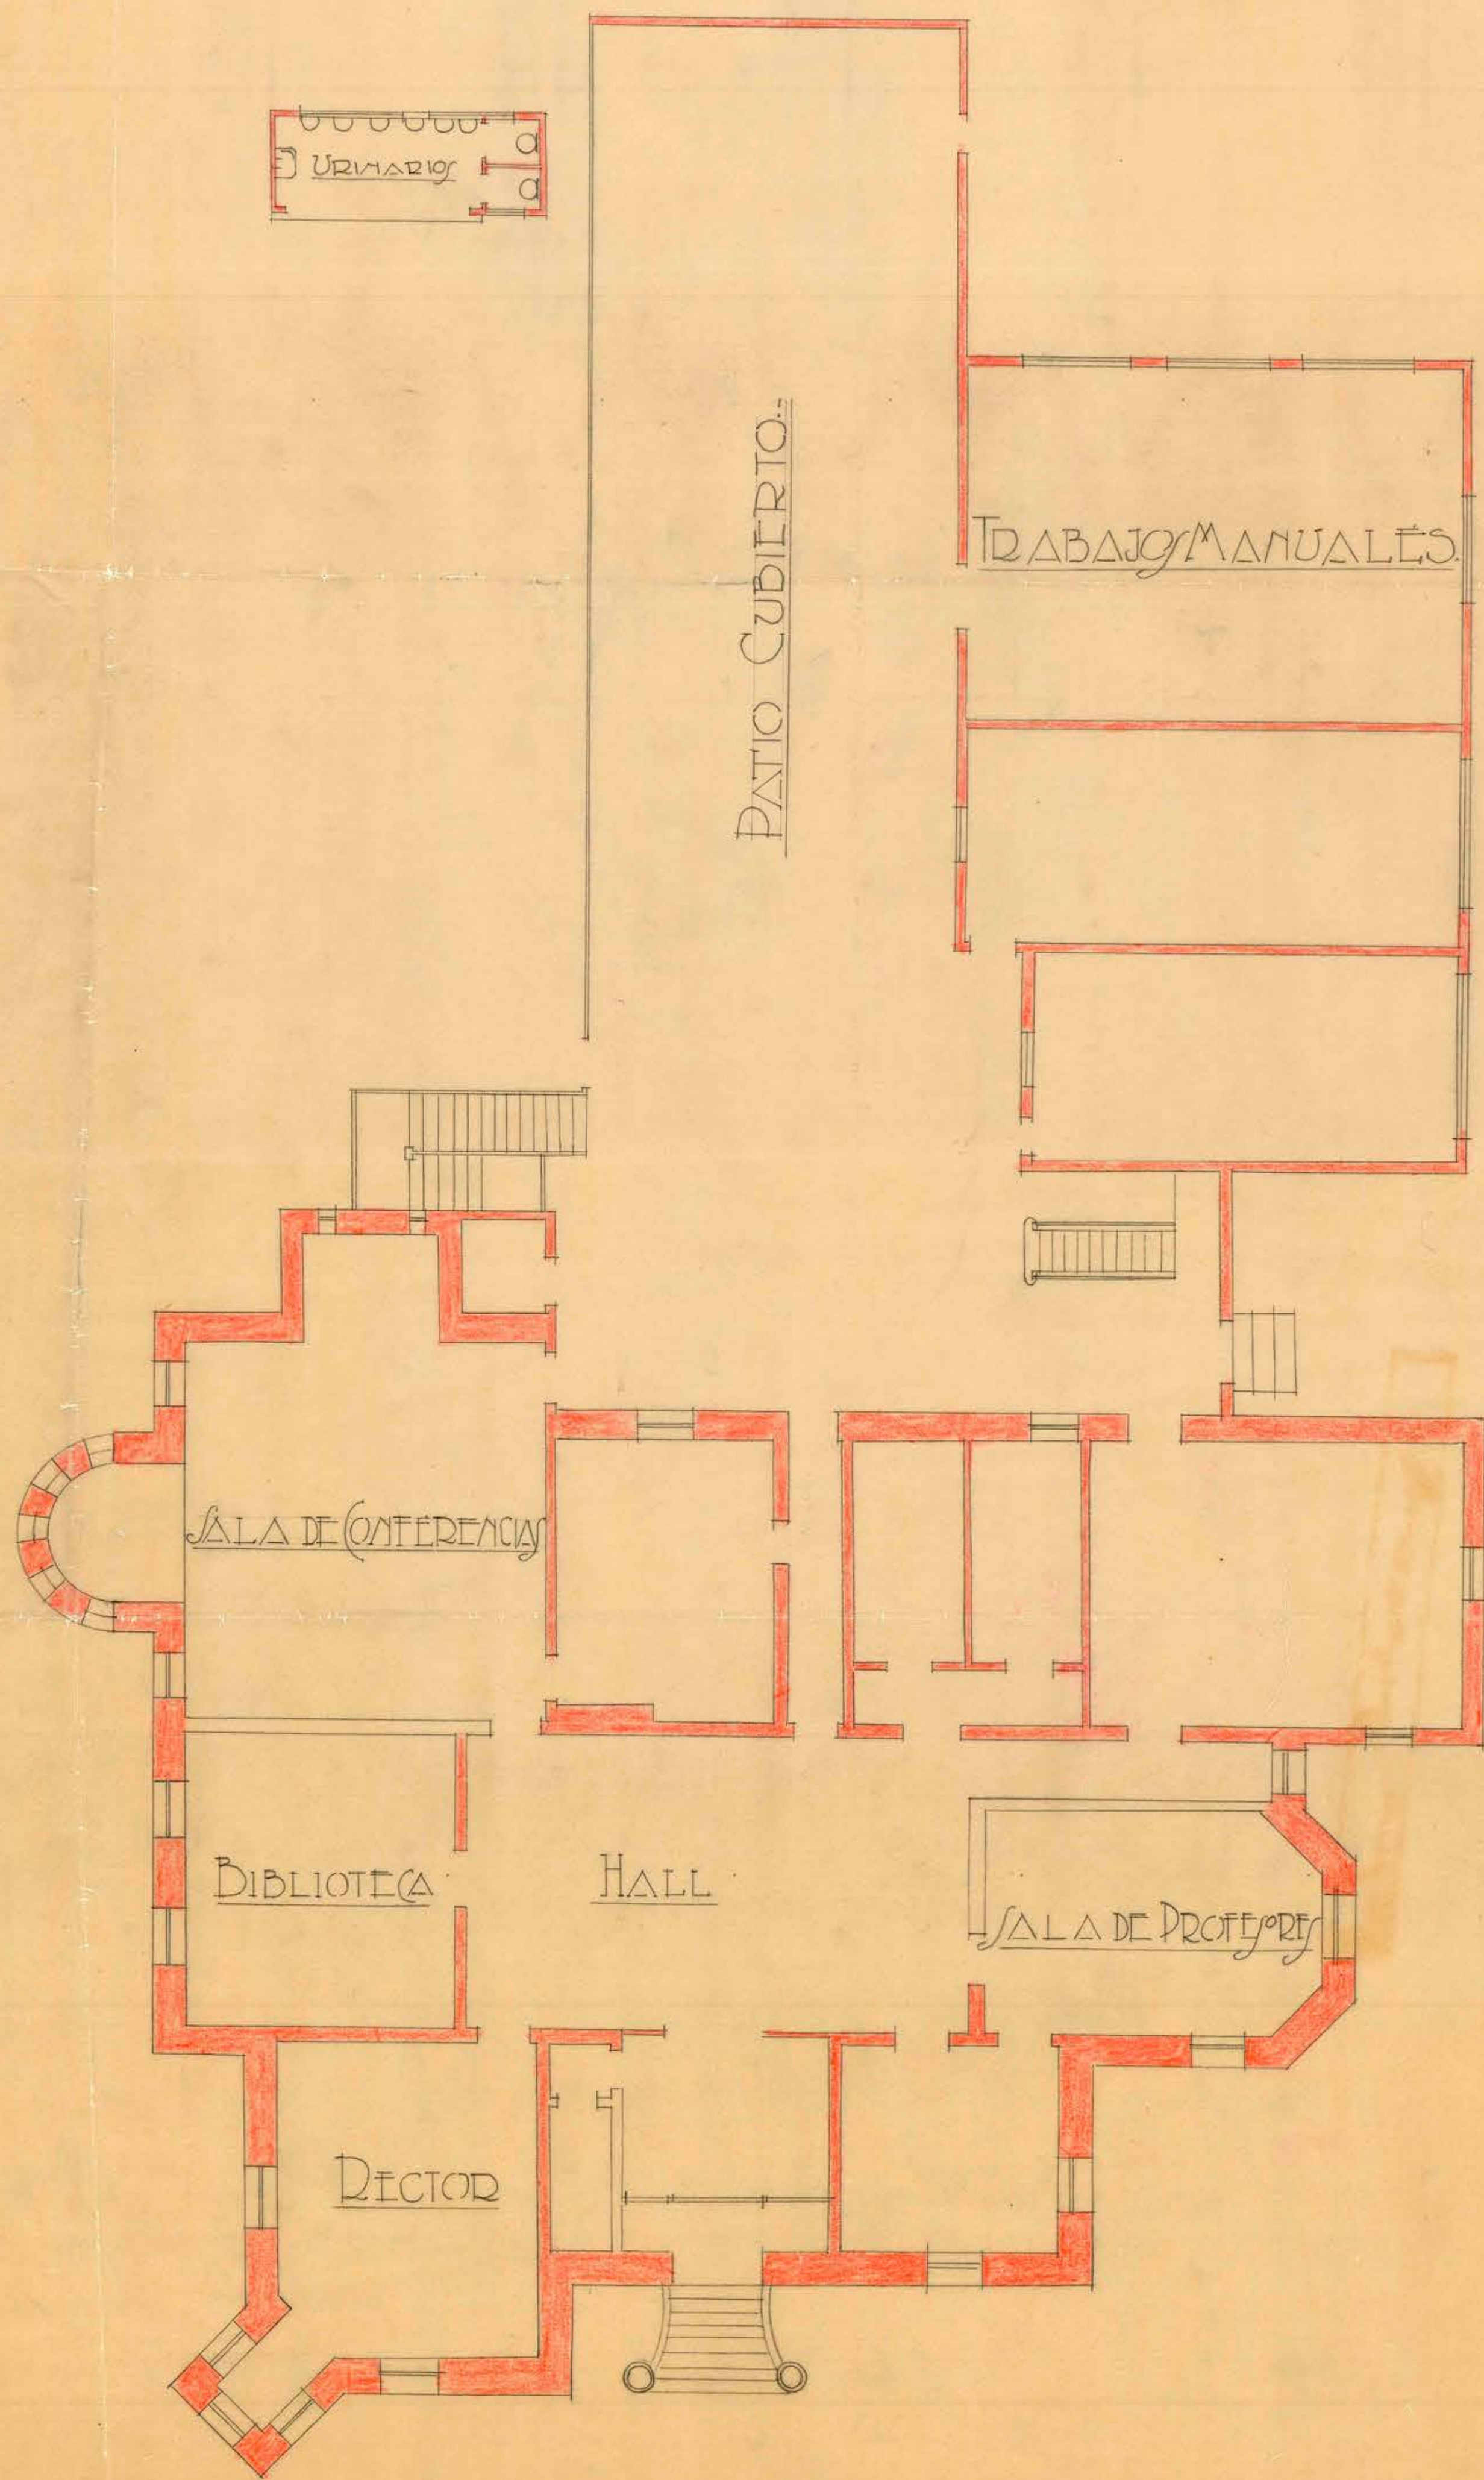

LICEO DE HOMBREROS
DE
VINA DEL MAR

— 1^{ER} Piso —
ESCALA 1/100