

MODIFICACIONES AL PLANO DE LA FIRMA SAA Y VIAH LTDA.

D.O.P. - DEPTO DE ARQUITECTURA
GIMNASIO PARA EL LICEO DE NIÑAS DE
VIÑA DEL MAR


ESCALA: 0.02 P/M.

Santiago, Noviembre de 1929


Pinilla

W. S.

Pinilla

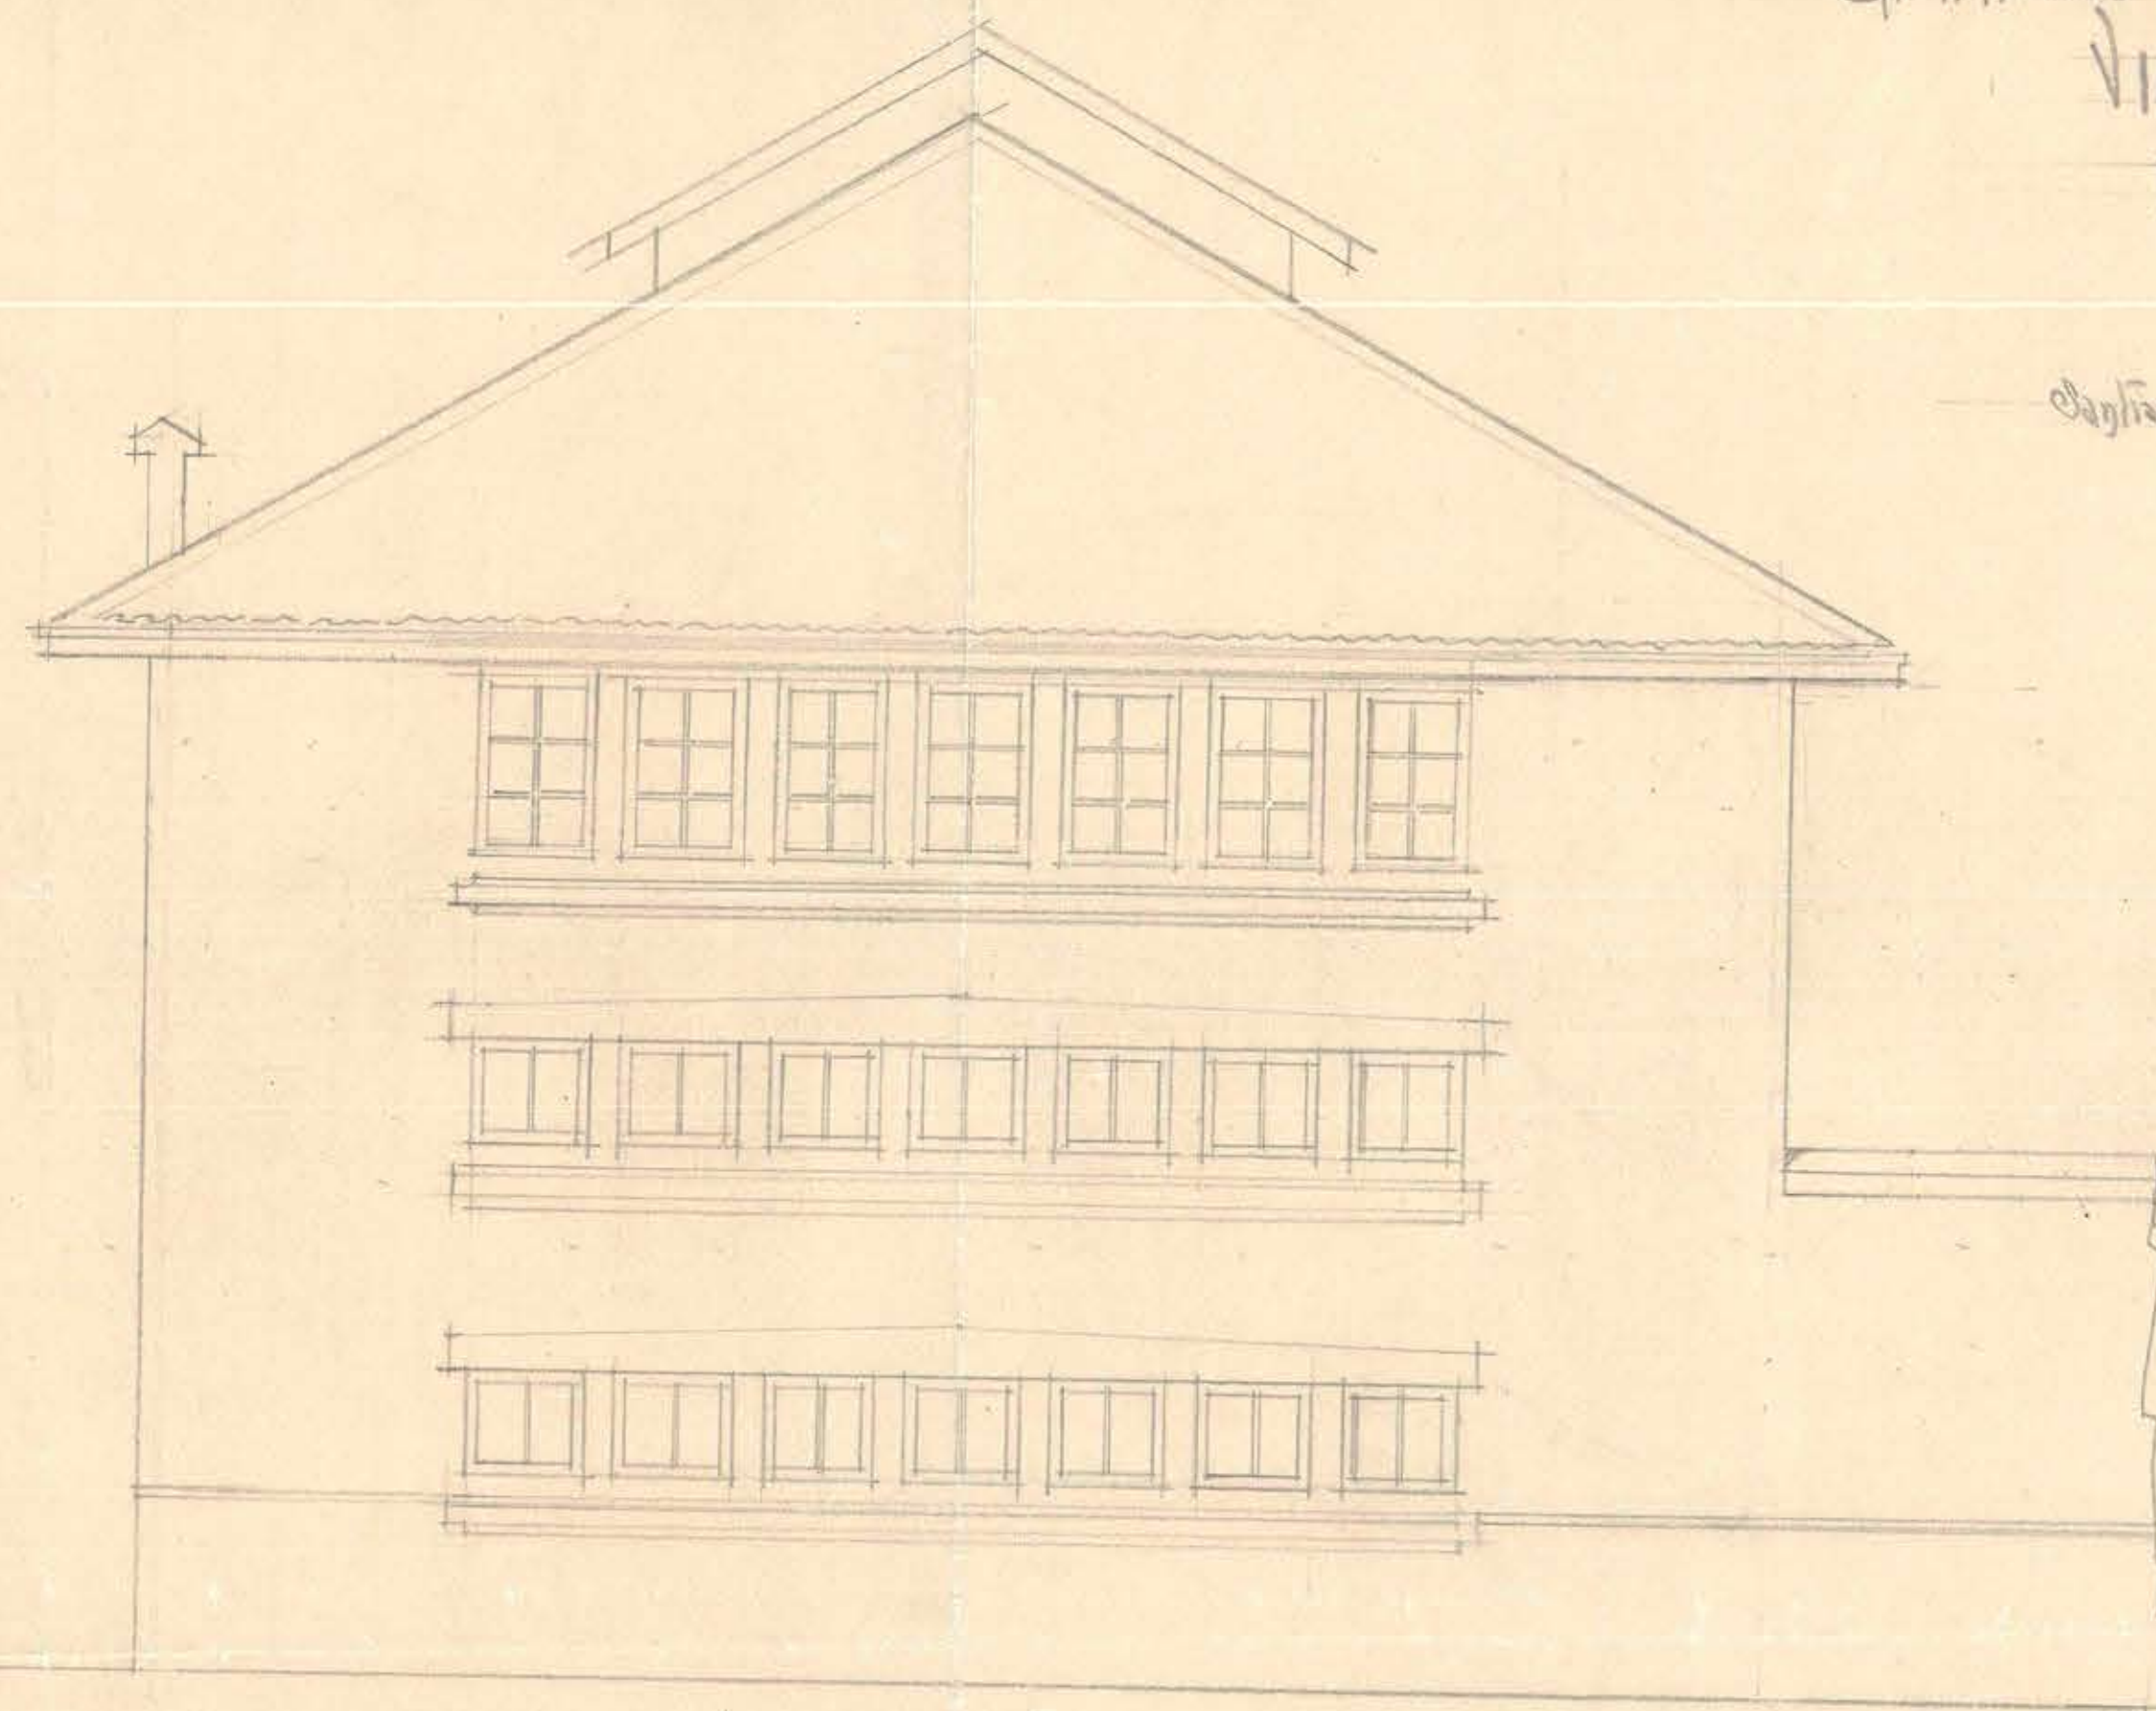

FACHADA LATERAL

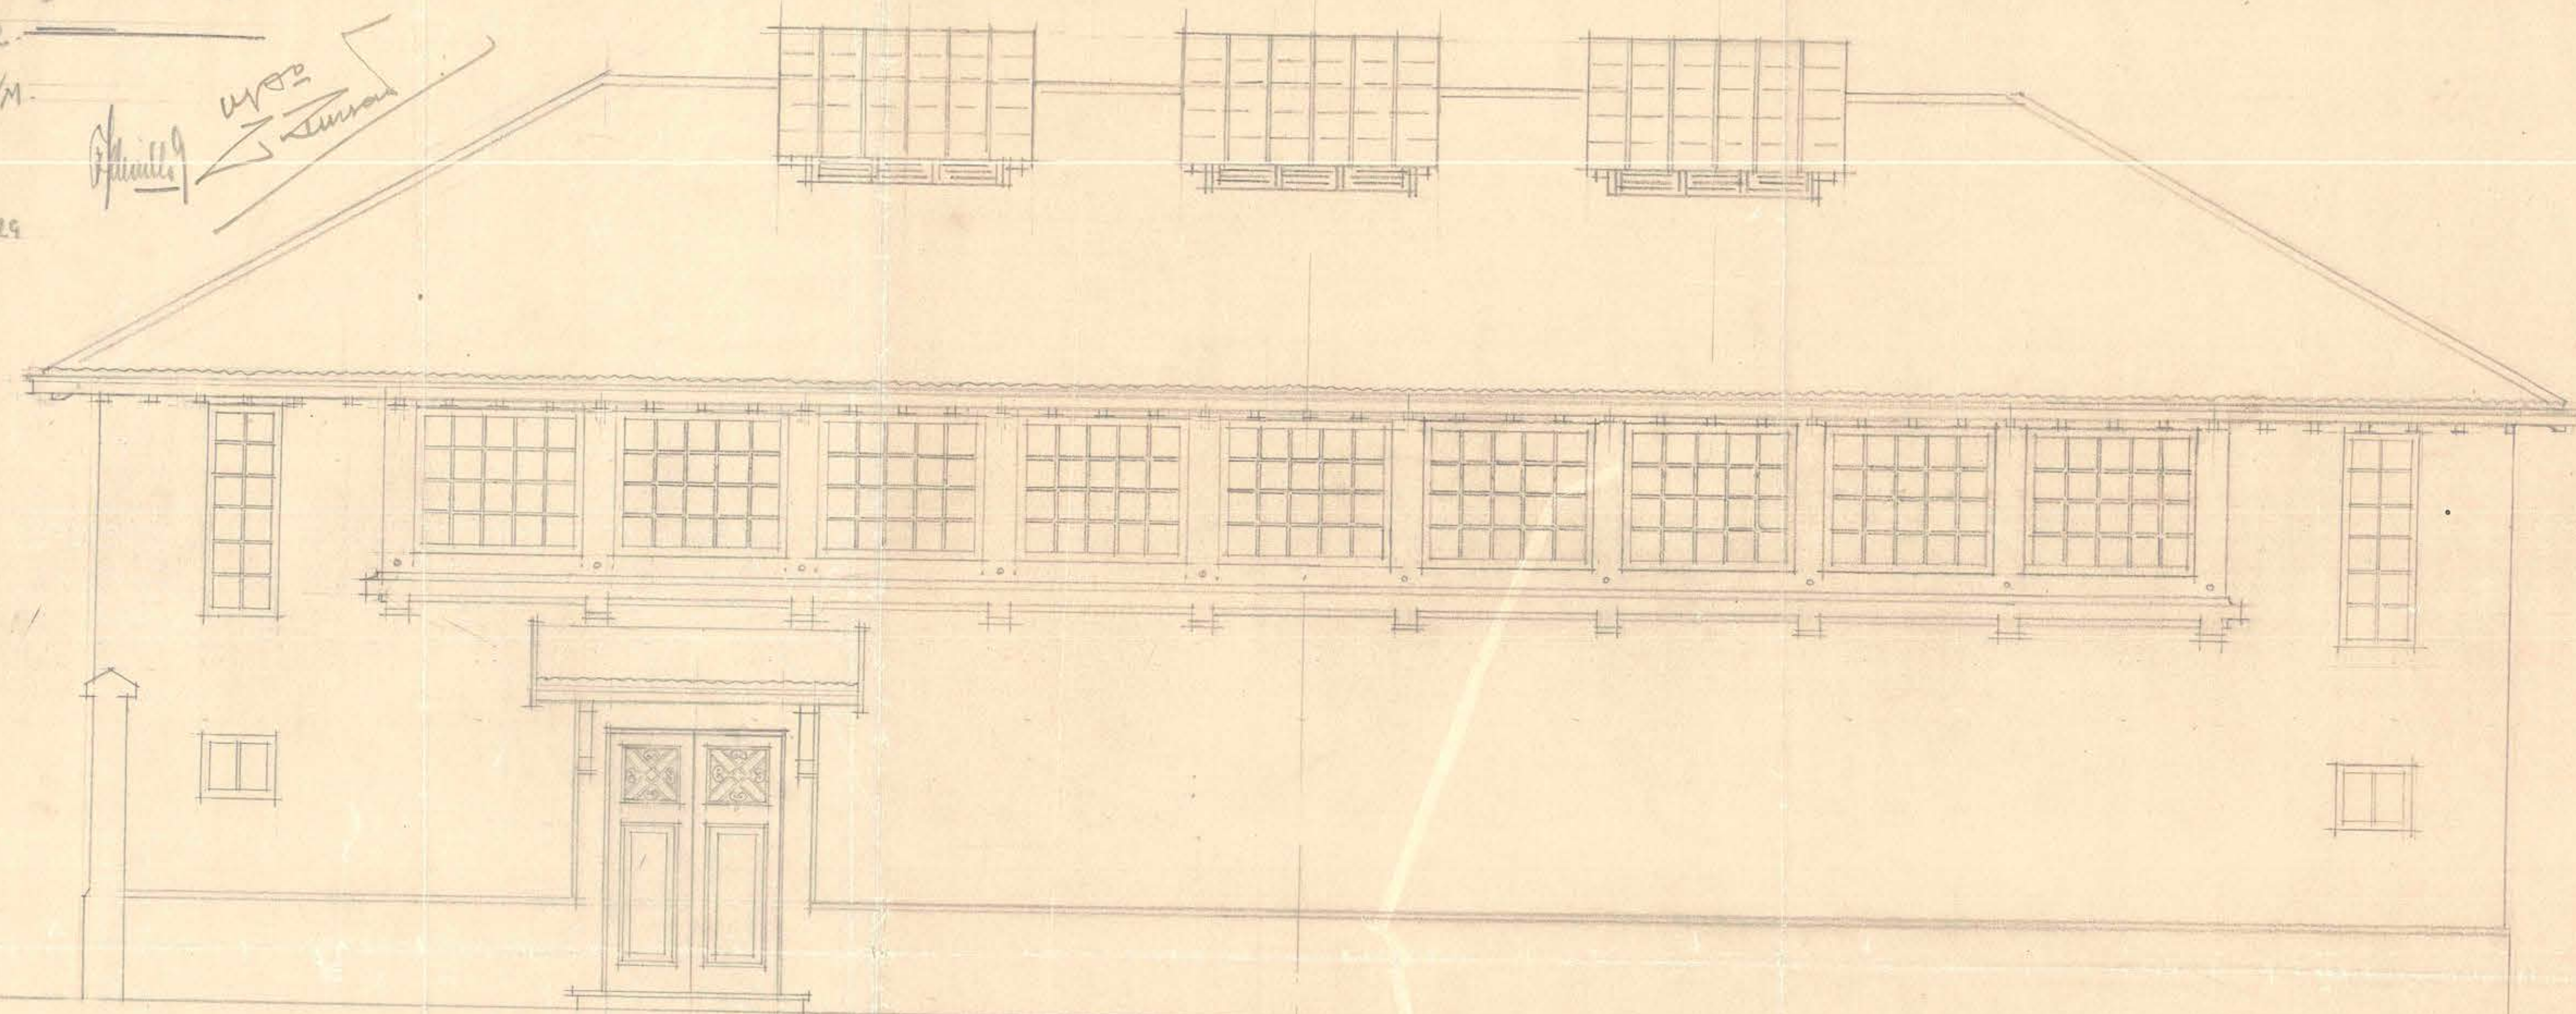

FACHADA PRINCIPAL