


FACHADA ORIENTE

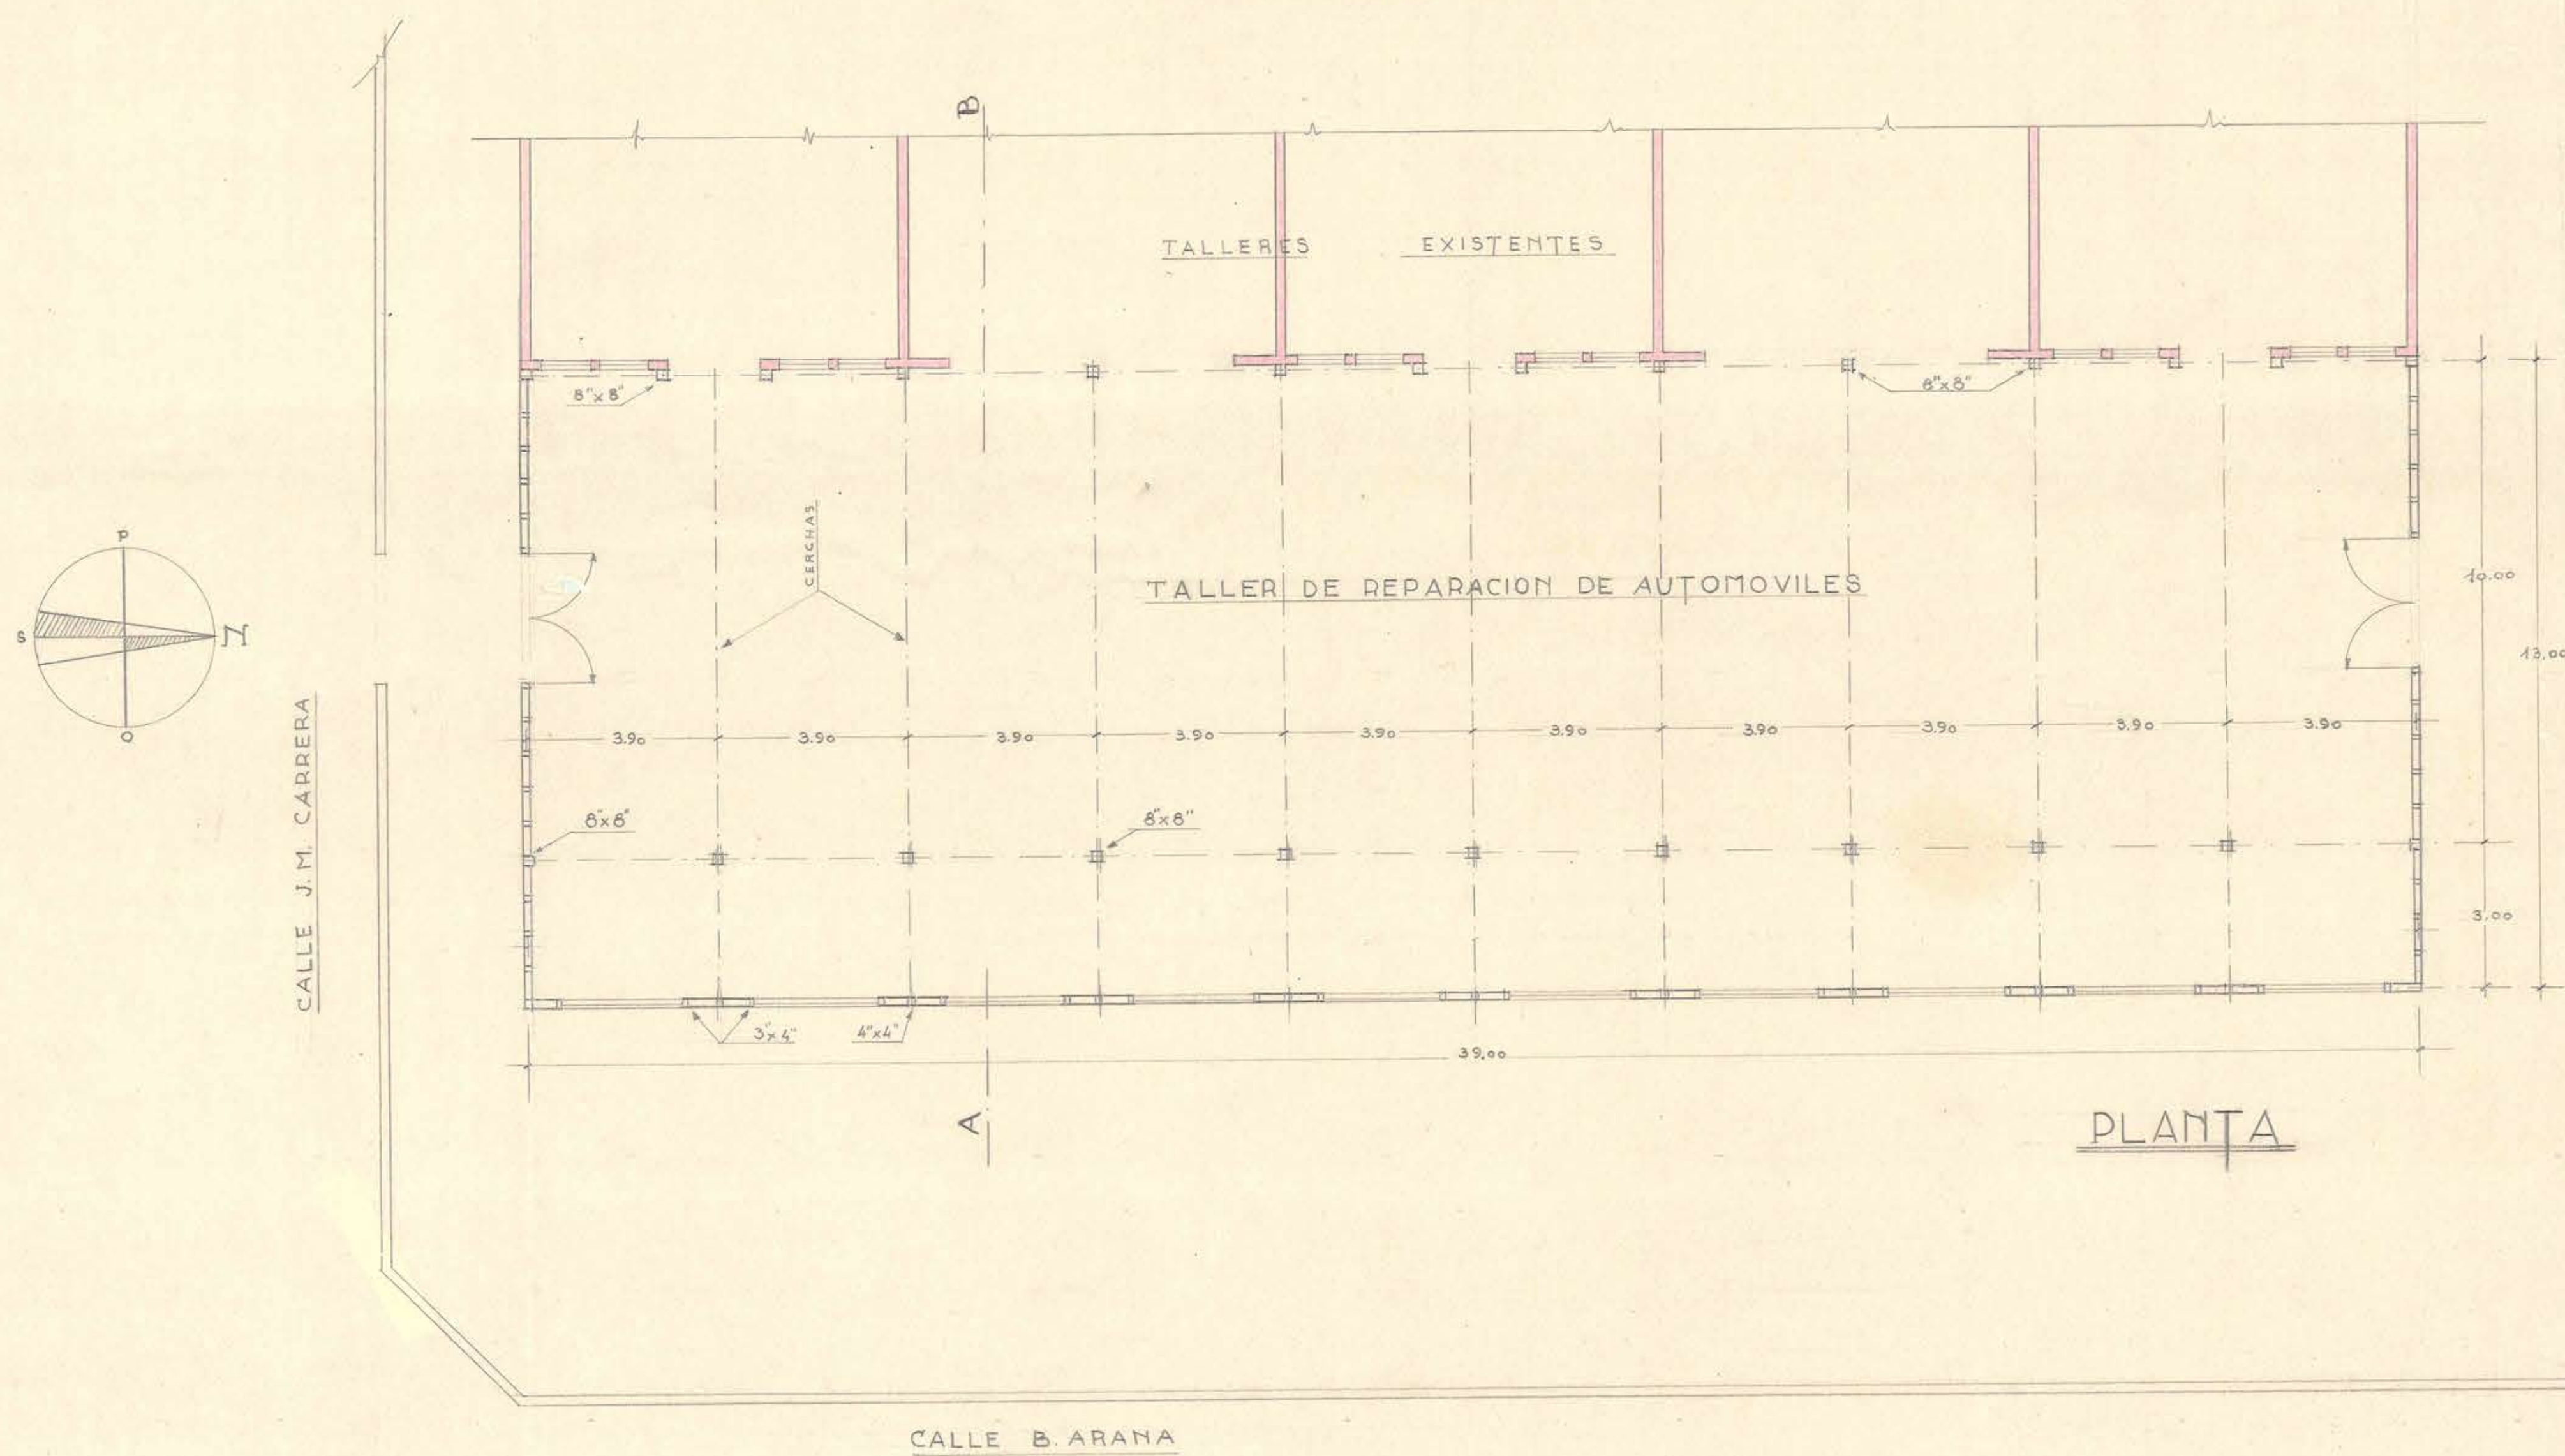

PLANTA