



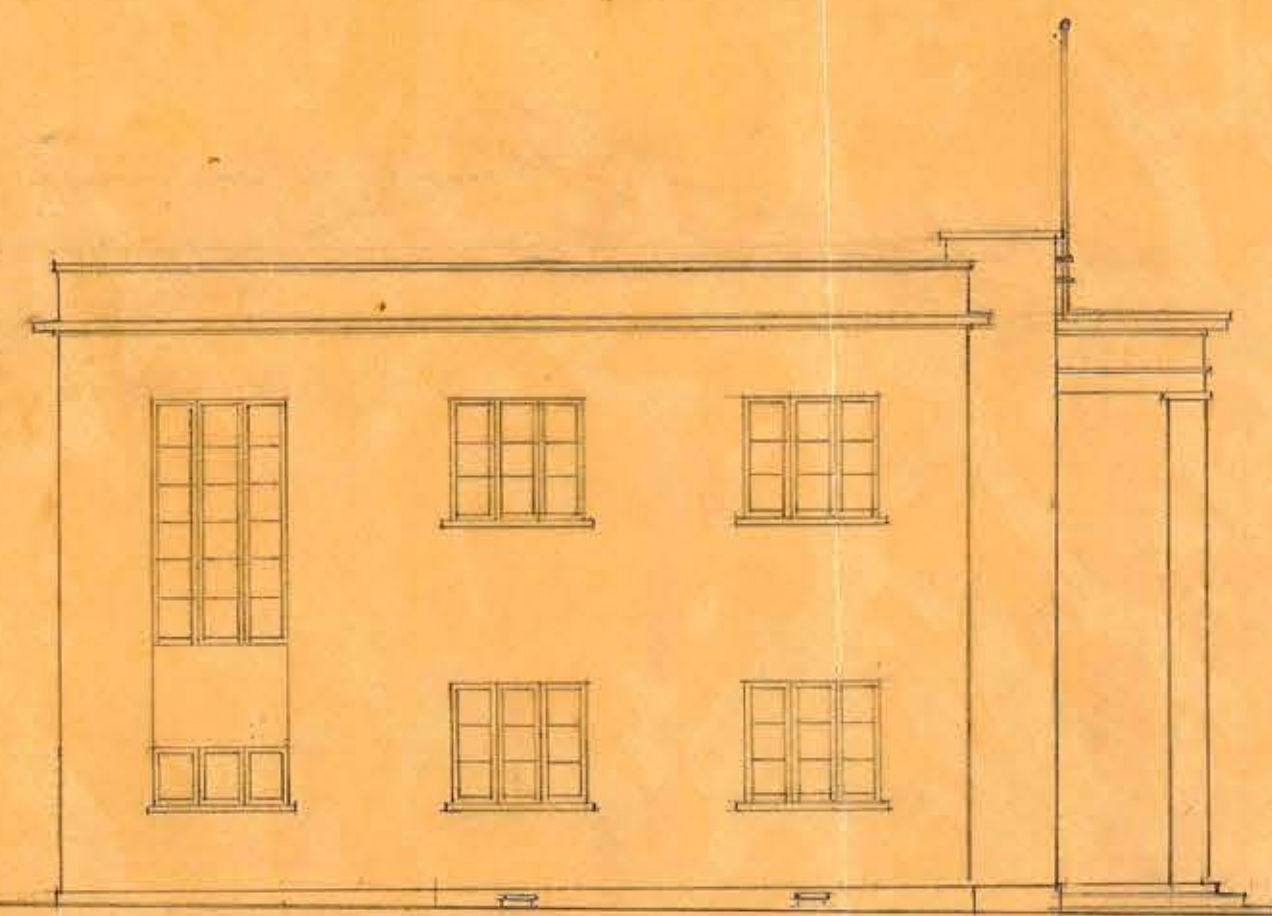

FACHADA LATERAL

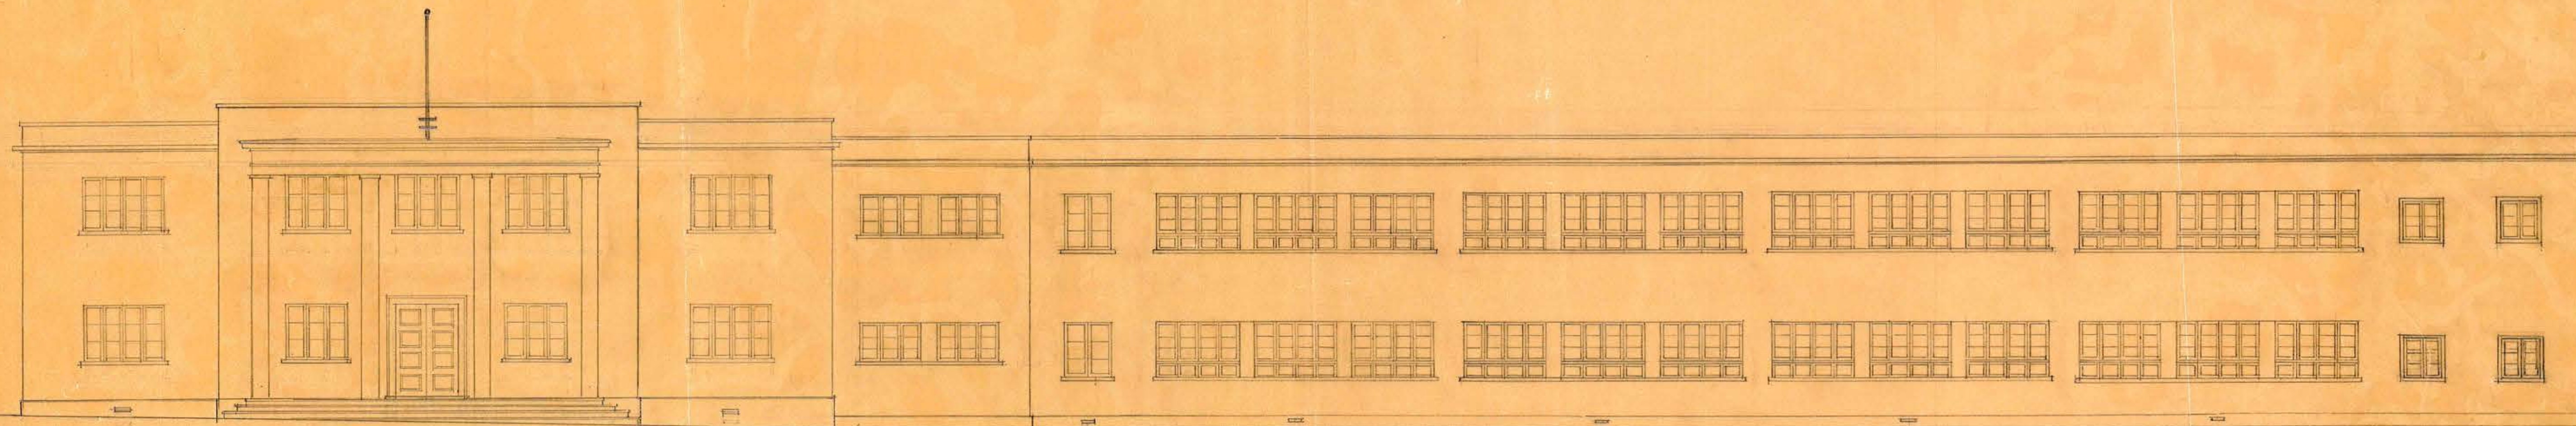

FACHADA PRINCIPAL (DESARROLLADA) POR Av. BALMACEIDA

PLANO DE FACHADAS (SECCION ADMINISTRATIVA y EDUCACIONAL)

ESC. : 0.01 = 1M.

K. BUCHHOLTZ
ARQTO. 1-III-43