



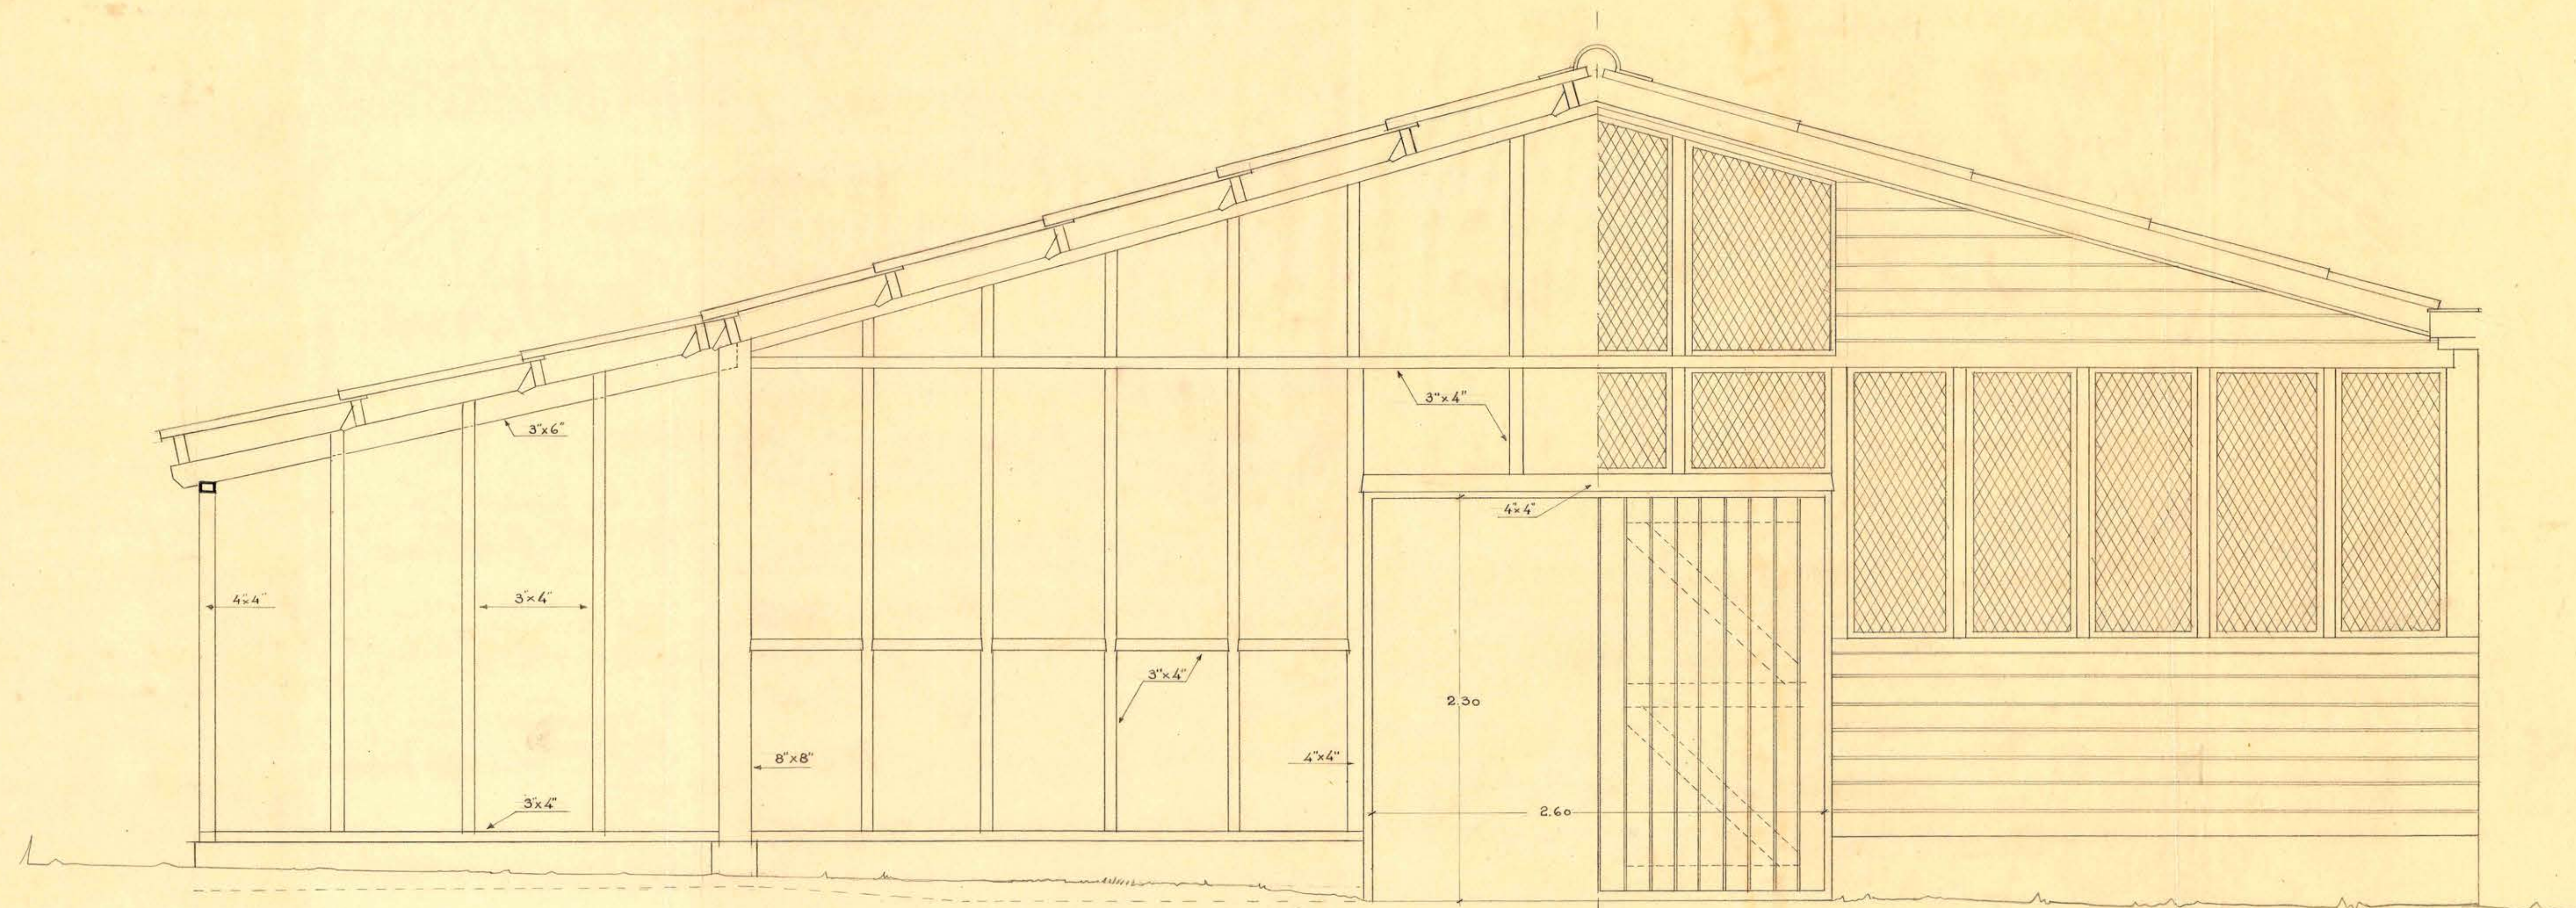

DETALLES Y FACHADA DEL FRONTON

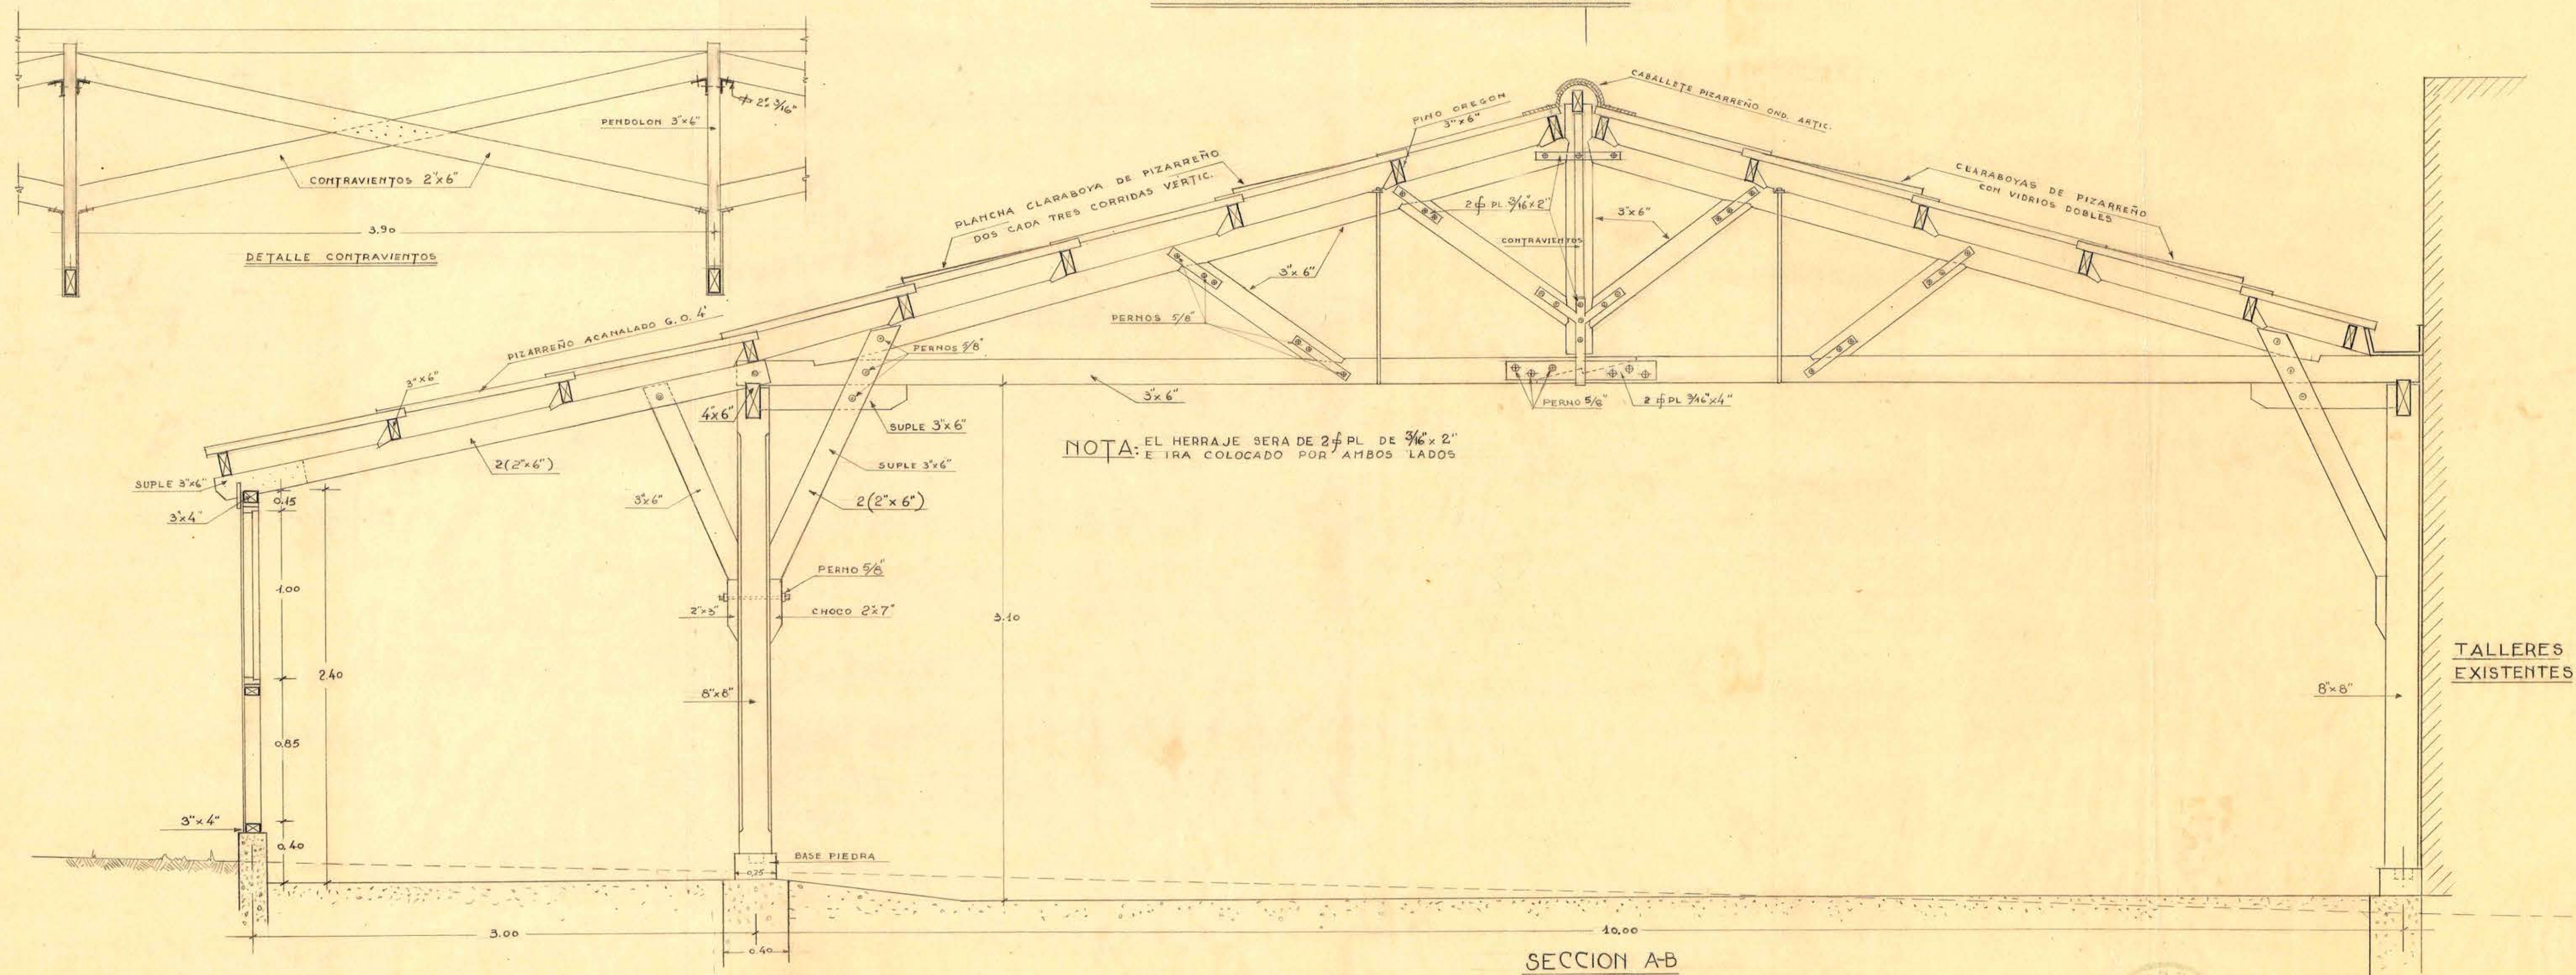

SECCION A-B

SECCION Y FACHADA TALLER DE REPARACIONES DE AUTOMOVILES

Cerezo Contreras el Quil 18-IV-47.

ARQUITECTO: *[Signature]*V.B. *[Signature]*DIBUJÓ: *[Signature]*

ABRIL - 1947

0.69 x 0.87

4-35-15