

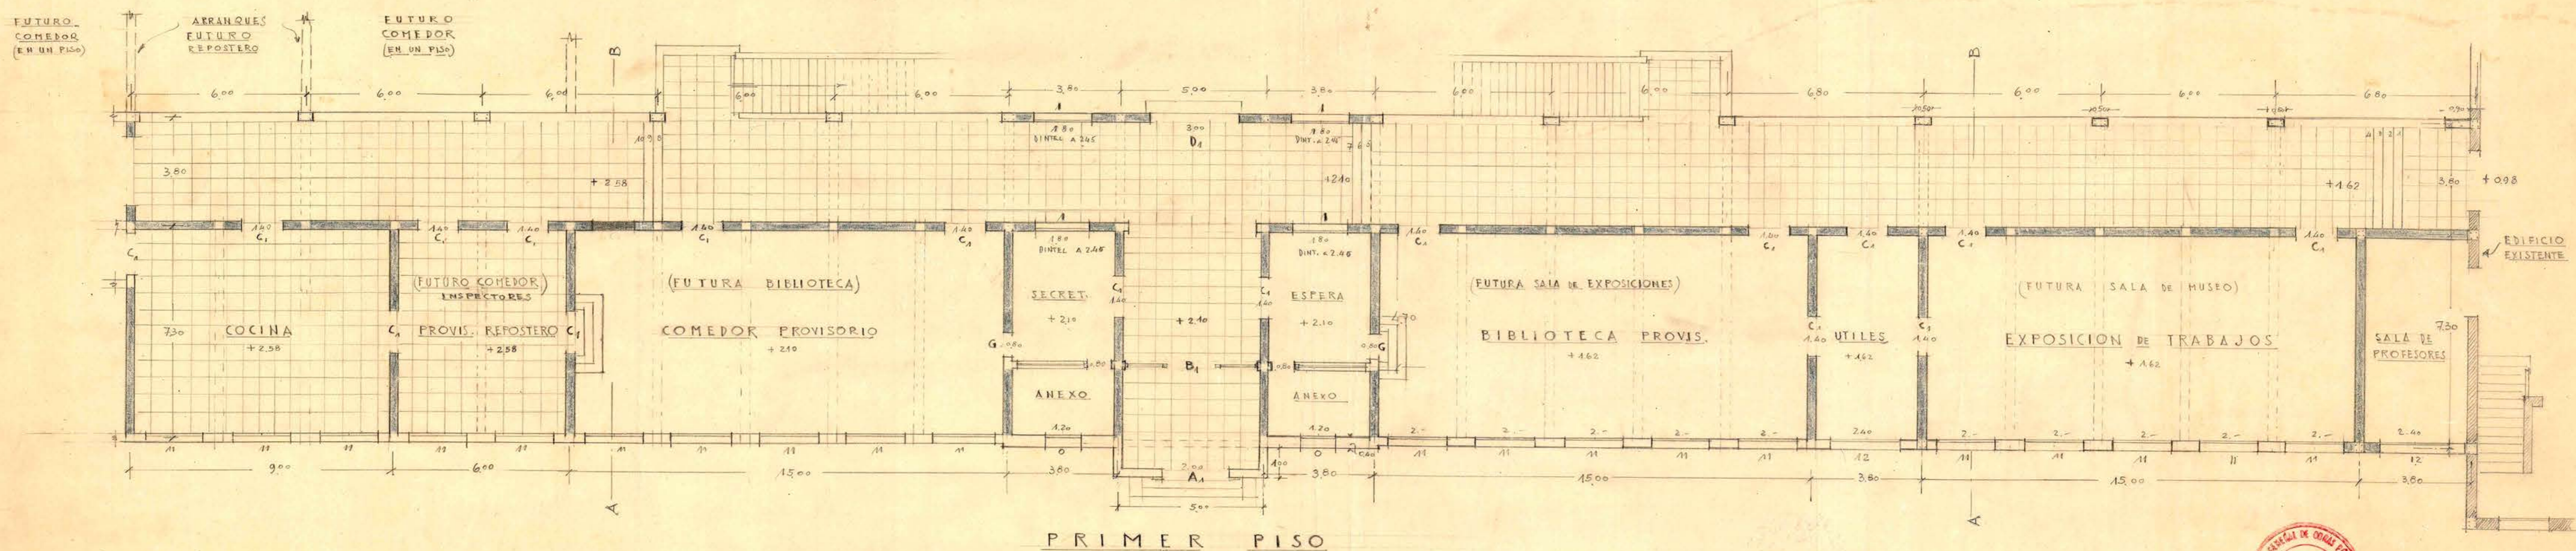


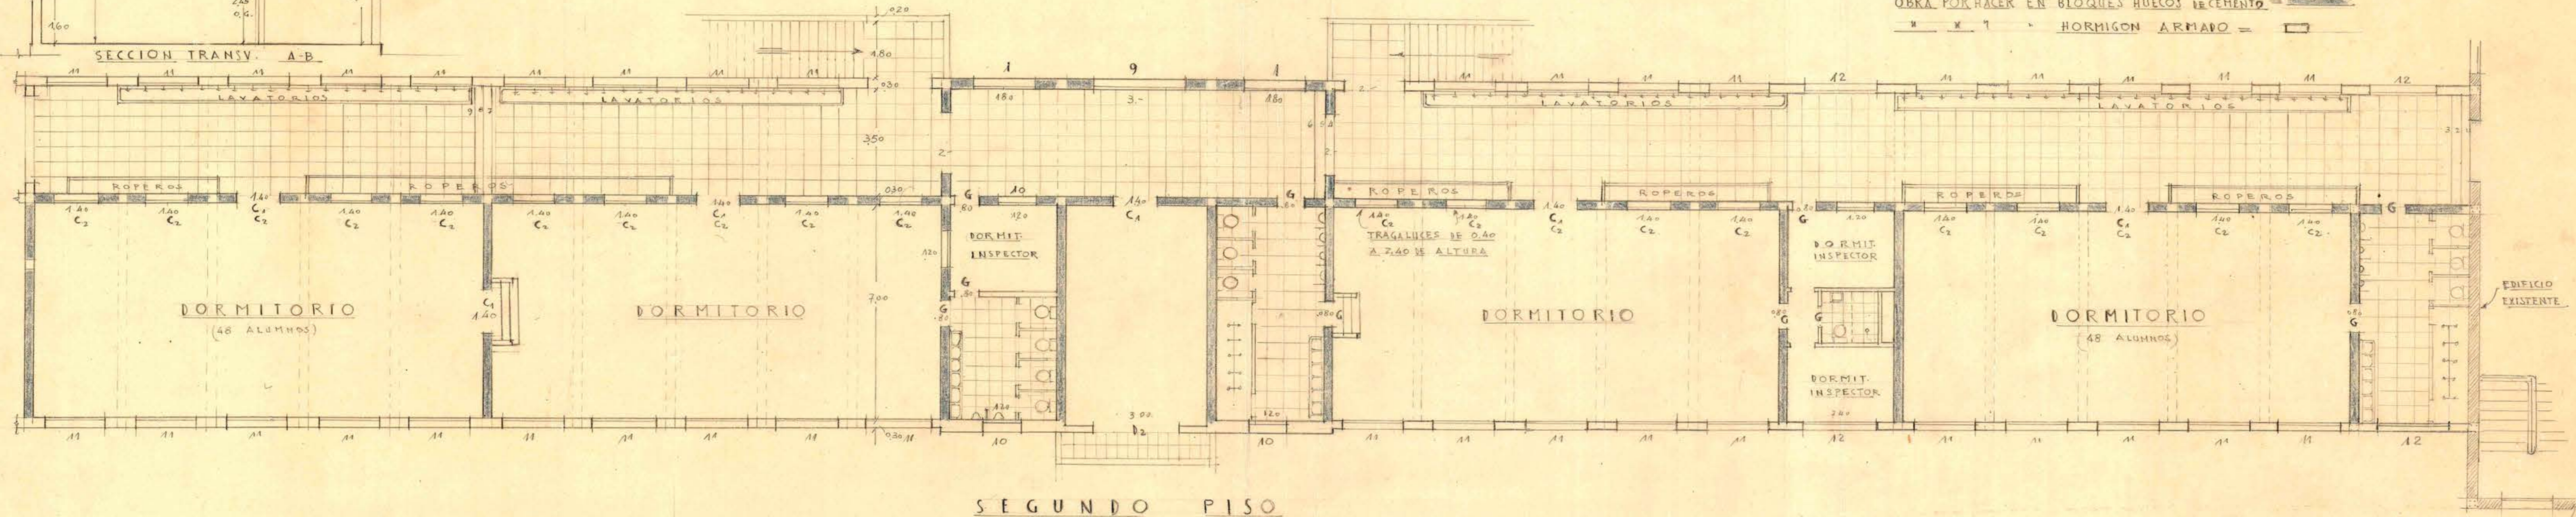

FACHADA LATERAL POR CALLE LIBERTAD

REFERENCIAS:

- EDIFICIO EXISTENTE = [hatched pattern]
- OBRA POR HACER EN BLOQUES HUECOS DE CEMENTO = [dotted pattern]
- [solid line] = HORMIGON ARMADO = [square symbol]

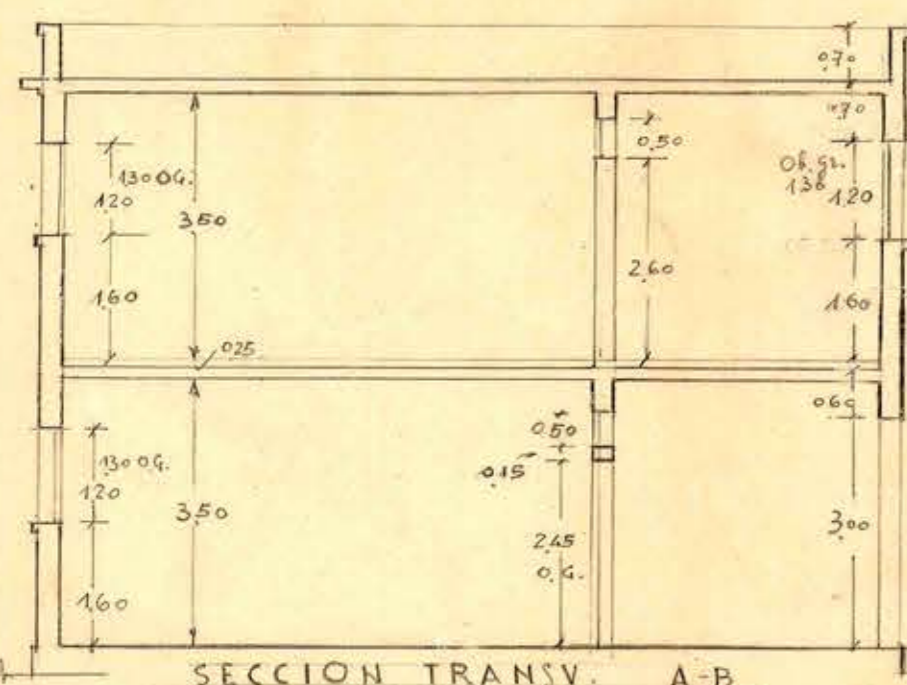

Ar. [Signature]
 ART. BUCHOLTZ
 ARQTO. ENERGET. AS.