



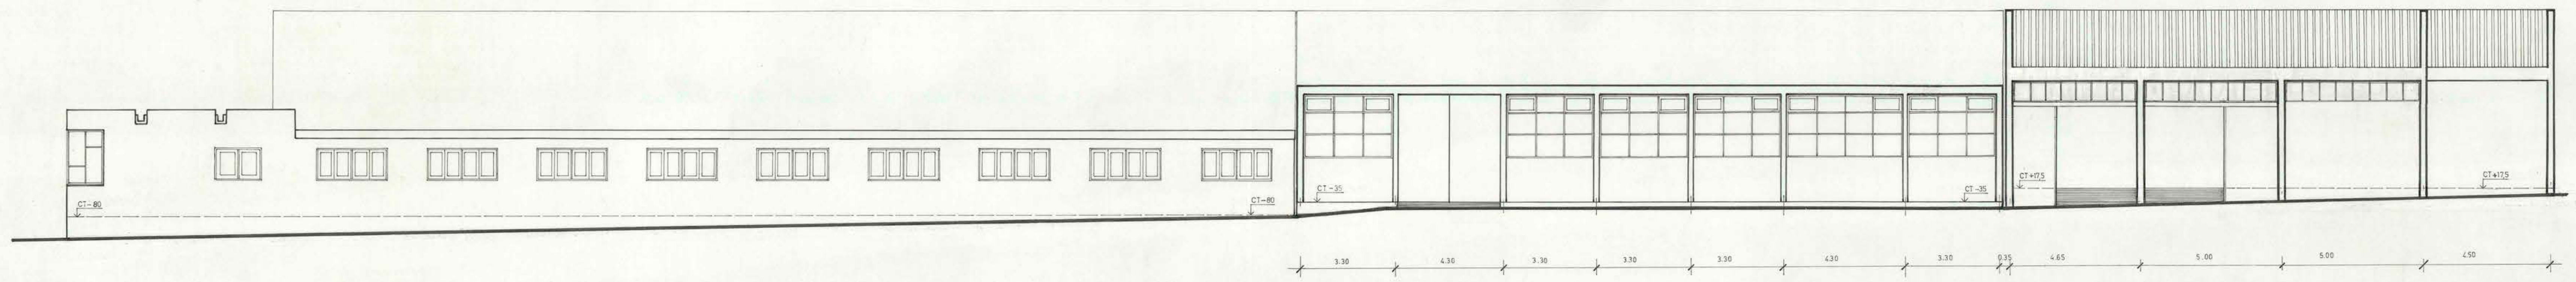


FACHADA PONIENTE (INTERIOR)

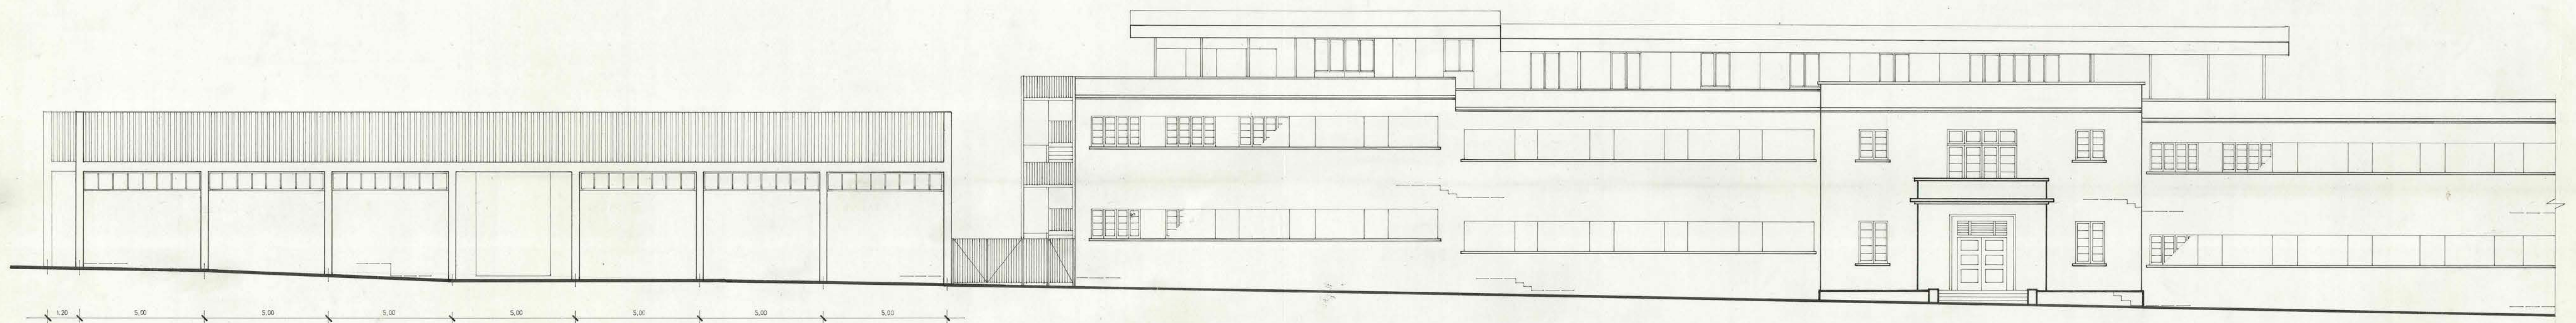


FACHADA ORIENTE



FACHADA NORTE

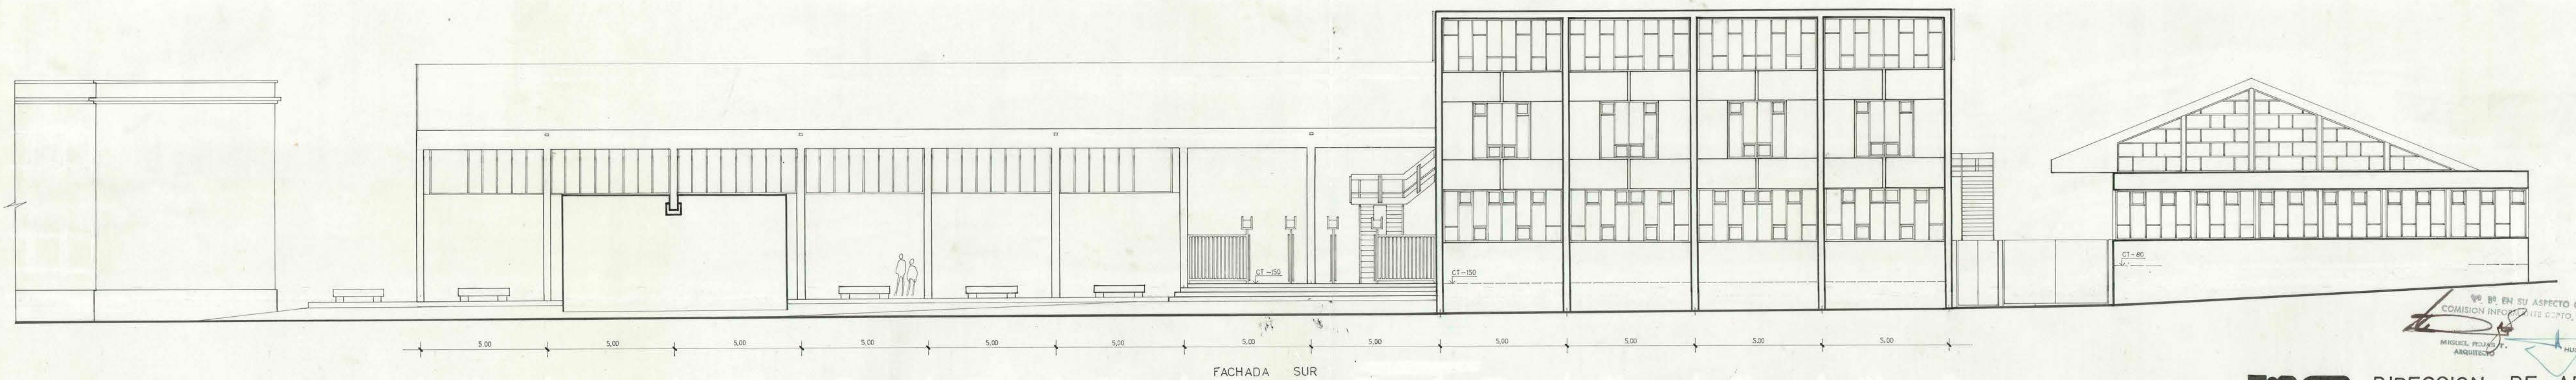

FACHADA SUR

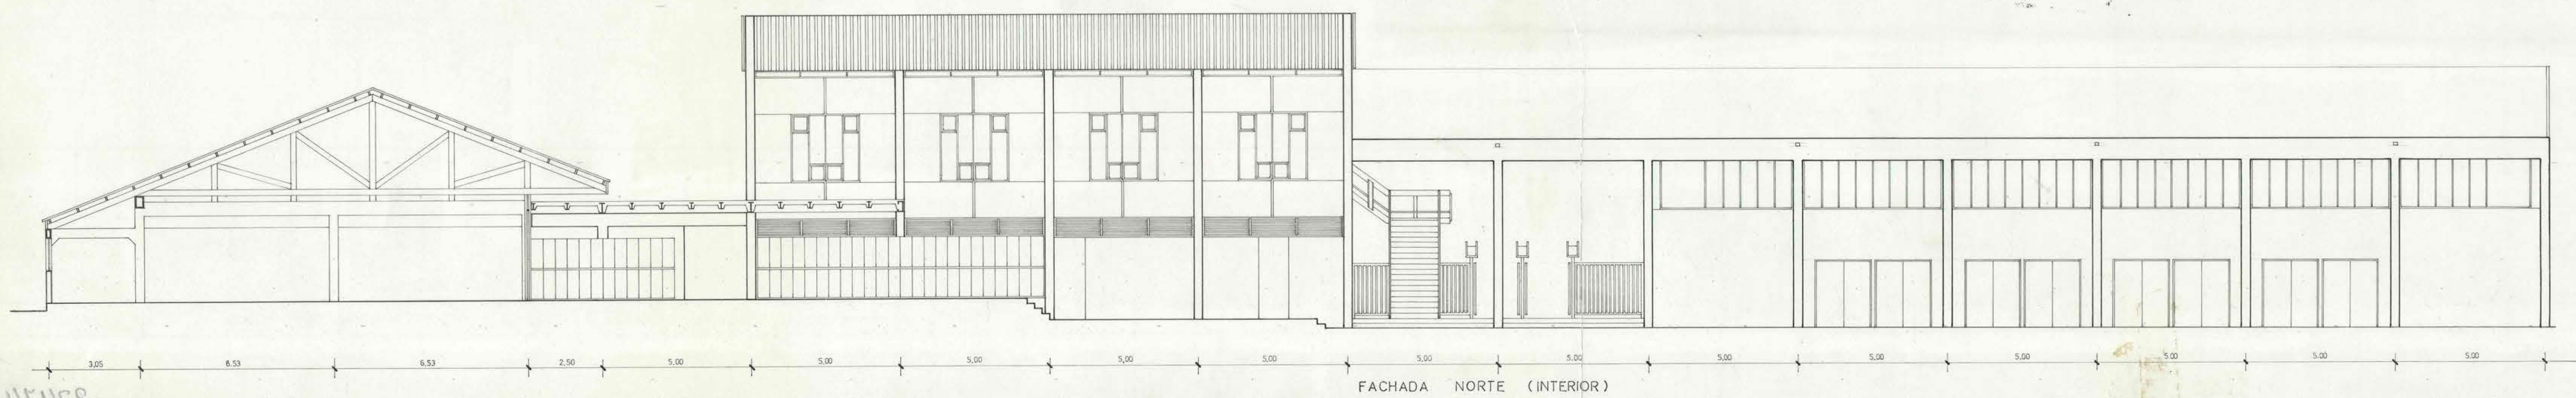

FACHADA NORTE (INTERIOR)

VER EN SU ASPECTO GENERAL
COMISION INFORMATICA DE PROYECTOS
MICHEL FELIX
HUGO FERREIRA S.
ARQUITECTO

mo
pt
D. G. O. P.

DIRECCION DE ARQUITECTURA
DEPARTAMENTO DE PROYECTOS

AREA

19 ABR. 1974

OBRA	ESCUELA INDUSTRIAL	
LOCALIDAD	IQUIQUE	PROVINCIA TARAPACA
PLANO	FACHADAS GENERALES	
COORDINADOR	HUGO FERREIRA	ANDRES CRISOSTO
EQUIPO	CONVENIO ARQUITECTOS EDUARDO JEDLICKI S. PABLO VODANOVIC V. MARCELO VERCARA O.	
ESCALA 1:100	SUPERFICIE	FECHA

A
4