


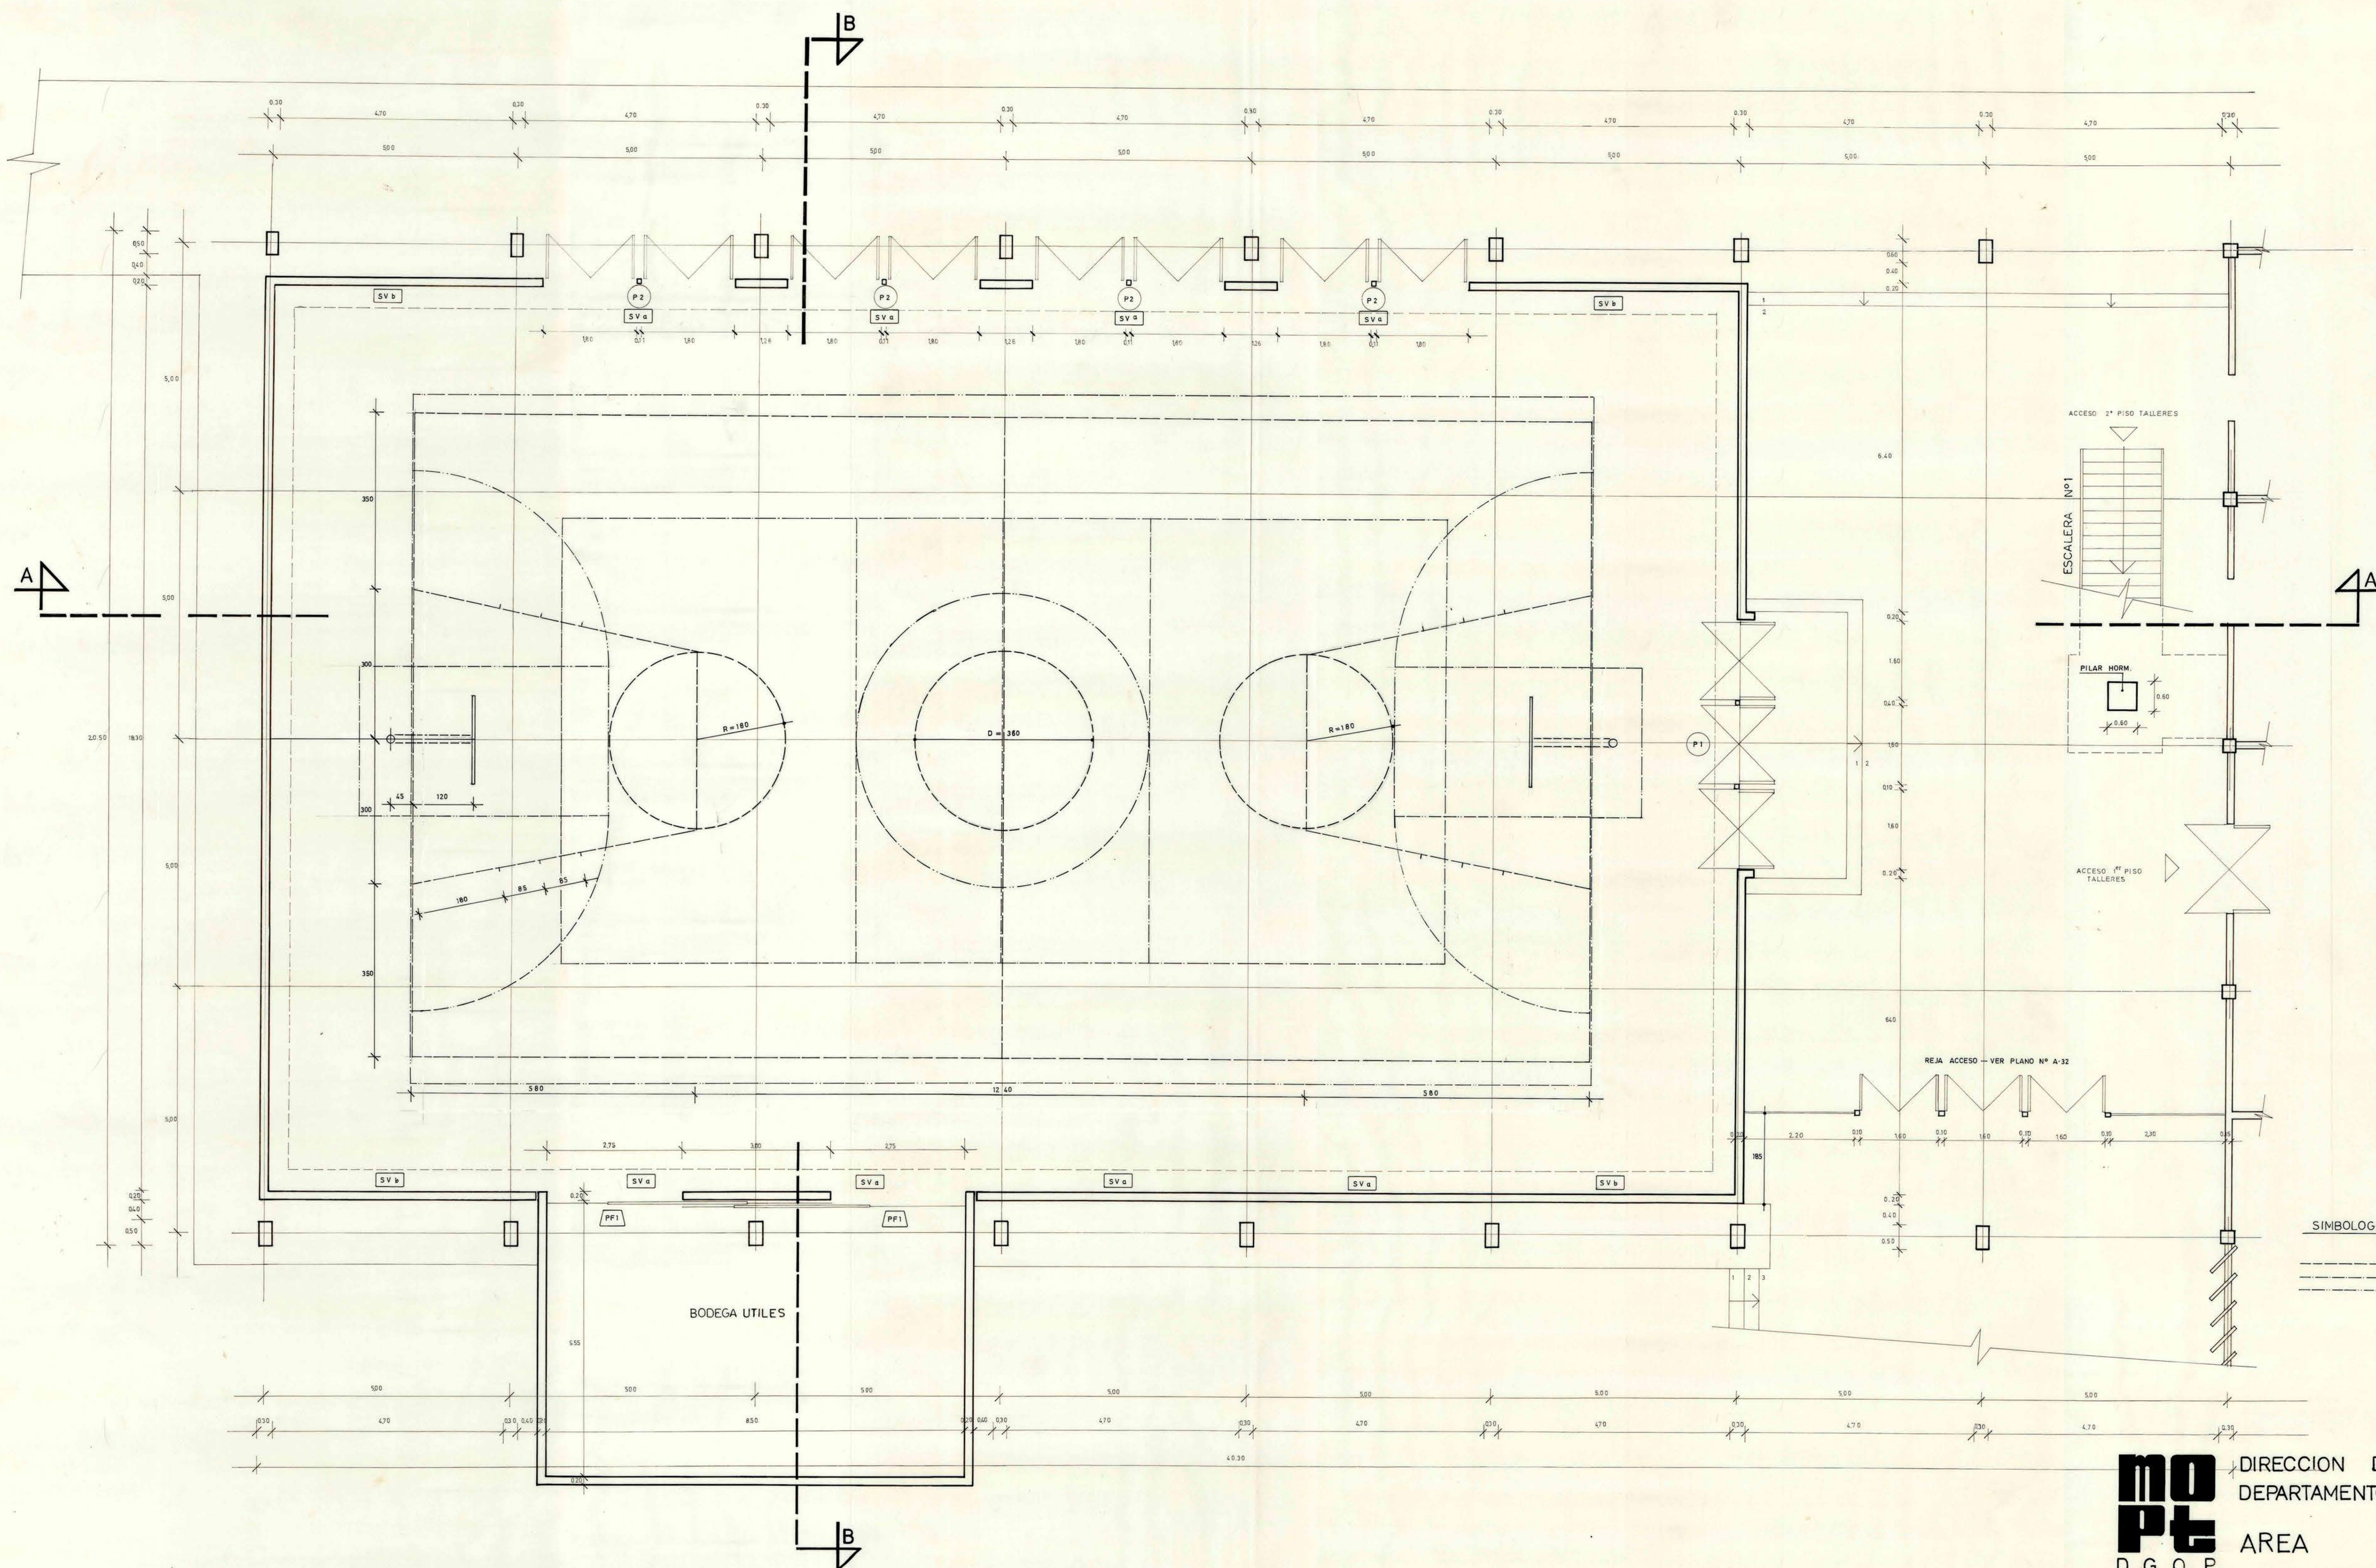

**SIMBOLOGIA CANCHAS**

|       |            |             |
|-------|------------|-------------|
| ----- | BASKETBOL  | 24 X 13 MT. |
| ----- | VOLEIBOL   | 18 X 9 MT.  |
| ----- | MINIFUTBOL | 24 X 14 MT. |

**MOPT** DIRECCION DE ARQUITECTURA  
 DEPARTAMENTO DE PROYECTOS  
 D. G. O. P. AREA

|             |                                                                                   |                    |          |
|-------------|-----------------------------------------------------------------------------------|--------------------|----------|
| OBRA        |                                                                                   | ESCUELA INDUSTRIAL |          |
| LOCALIDAD   | IQUIQUE                                                                           | PROVINCIA          | TARAPACA |
| PLANO       | PLANTA GIMNASIO                                                                   |                    |          |
| COORDINADOR | HUGO FERREIRA ANDRES CRISTOSTO                                                    |                    |          |
| EQUIPO      | CONVENIO ARQUITECTOS EDUARDO JEDICKI S.<br>PABLO VODANOVIC V.<br>PABLO VERGARA O. |                    |          |
| ESCALA      | 1:50                                                                              | SUPERFICIE         | FECHA    |



**A5**

24549