



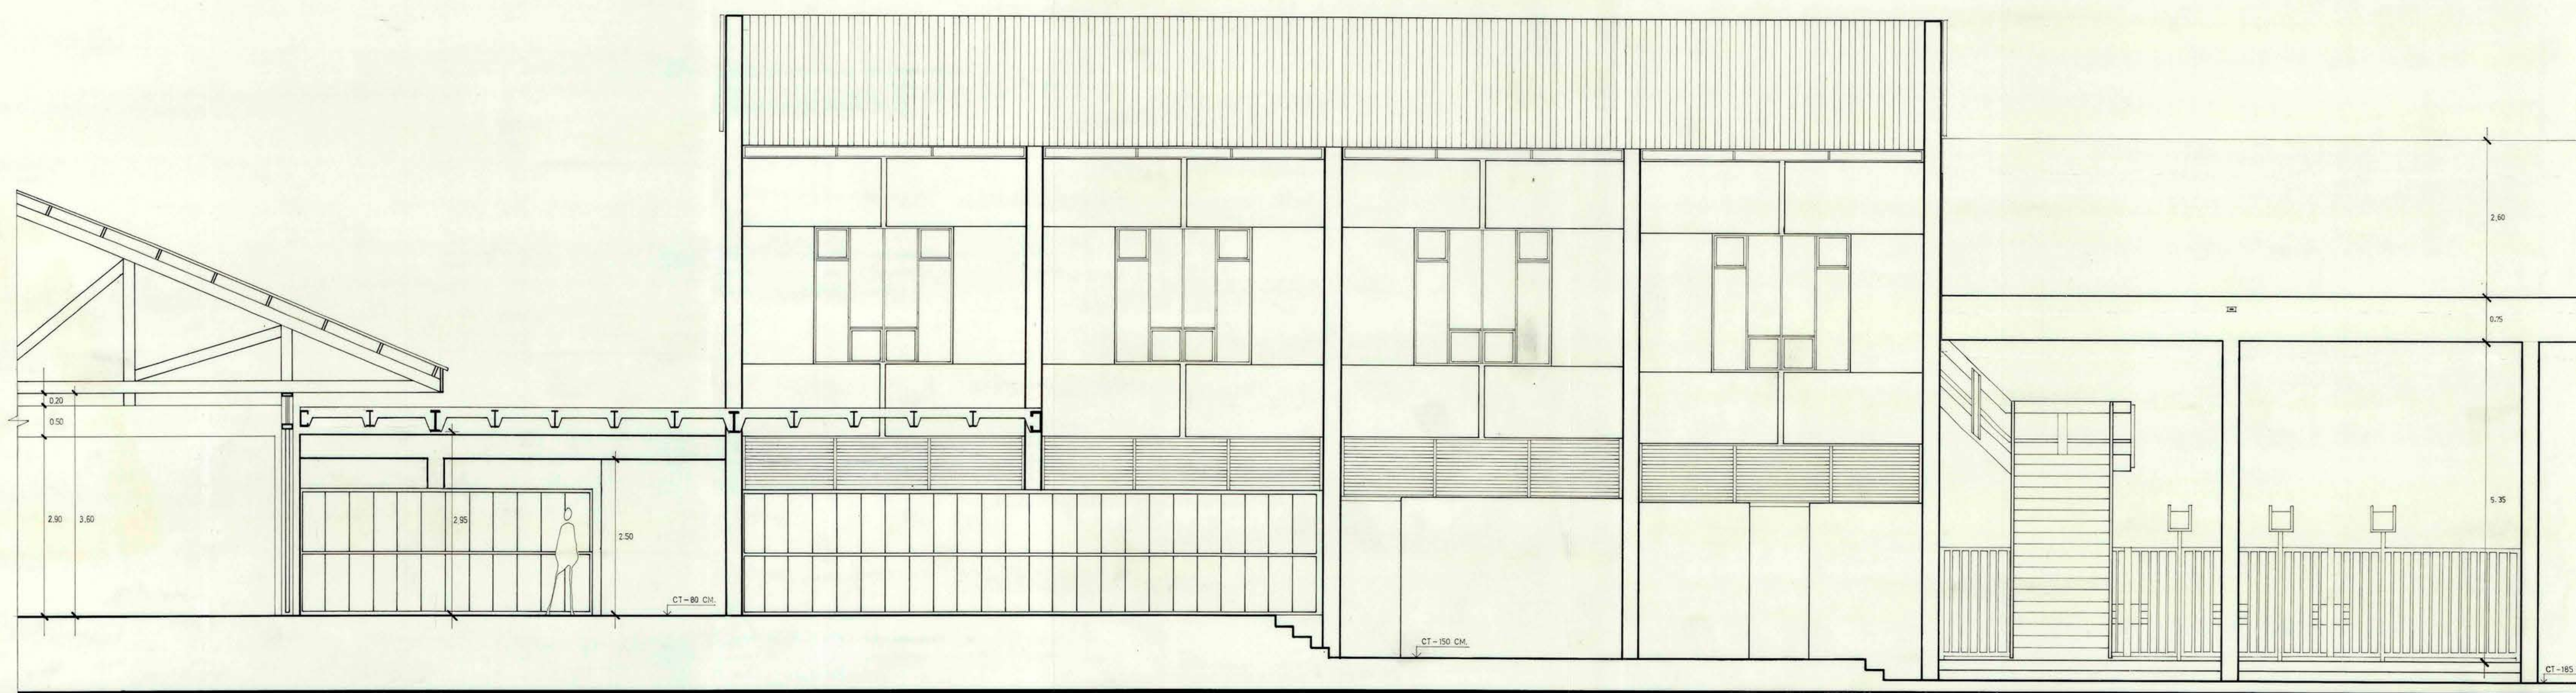

FACHADA NORTE

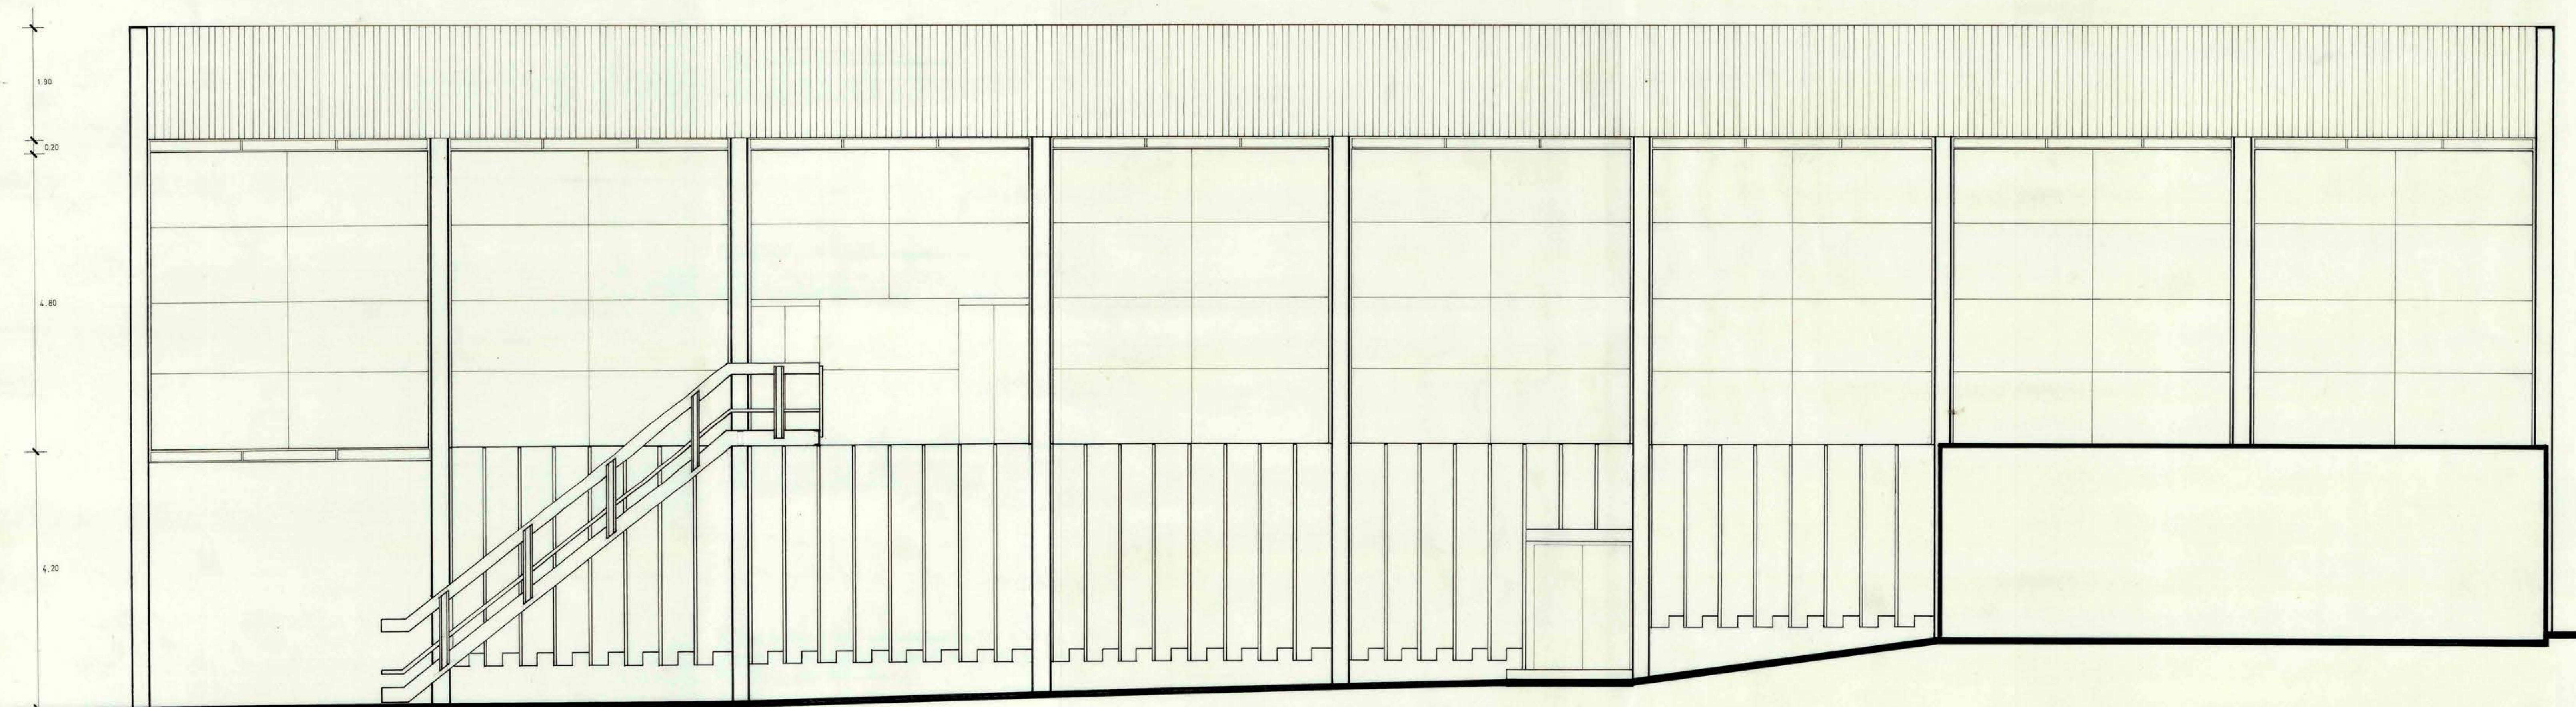

FACHADA ORIENTE

MOPT DIRECCION DE ARQUITECTURA
DEPARTAMENTO DE PROYECTOS
AREA
D. G. O. P.

OBRA	ESCUELA INDUSTRIAL
LOCALIDAD	IQUIQUE
PROVINCIA	TARAPACA
PLANO	FACHADAS ORIENTE Y NORTE TALLERES
COORDINADOR	HUGO FERREIRA
EQUIPO	CONVENIO ARQUITECTOS EDUARDO JEDLICKI PABLO VODANOVIC MARCELO VERGARA
ESCALA	1 : 50
SUPERFICIE	
FECHA	

A
12