


FACHADA ORIENTE

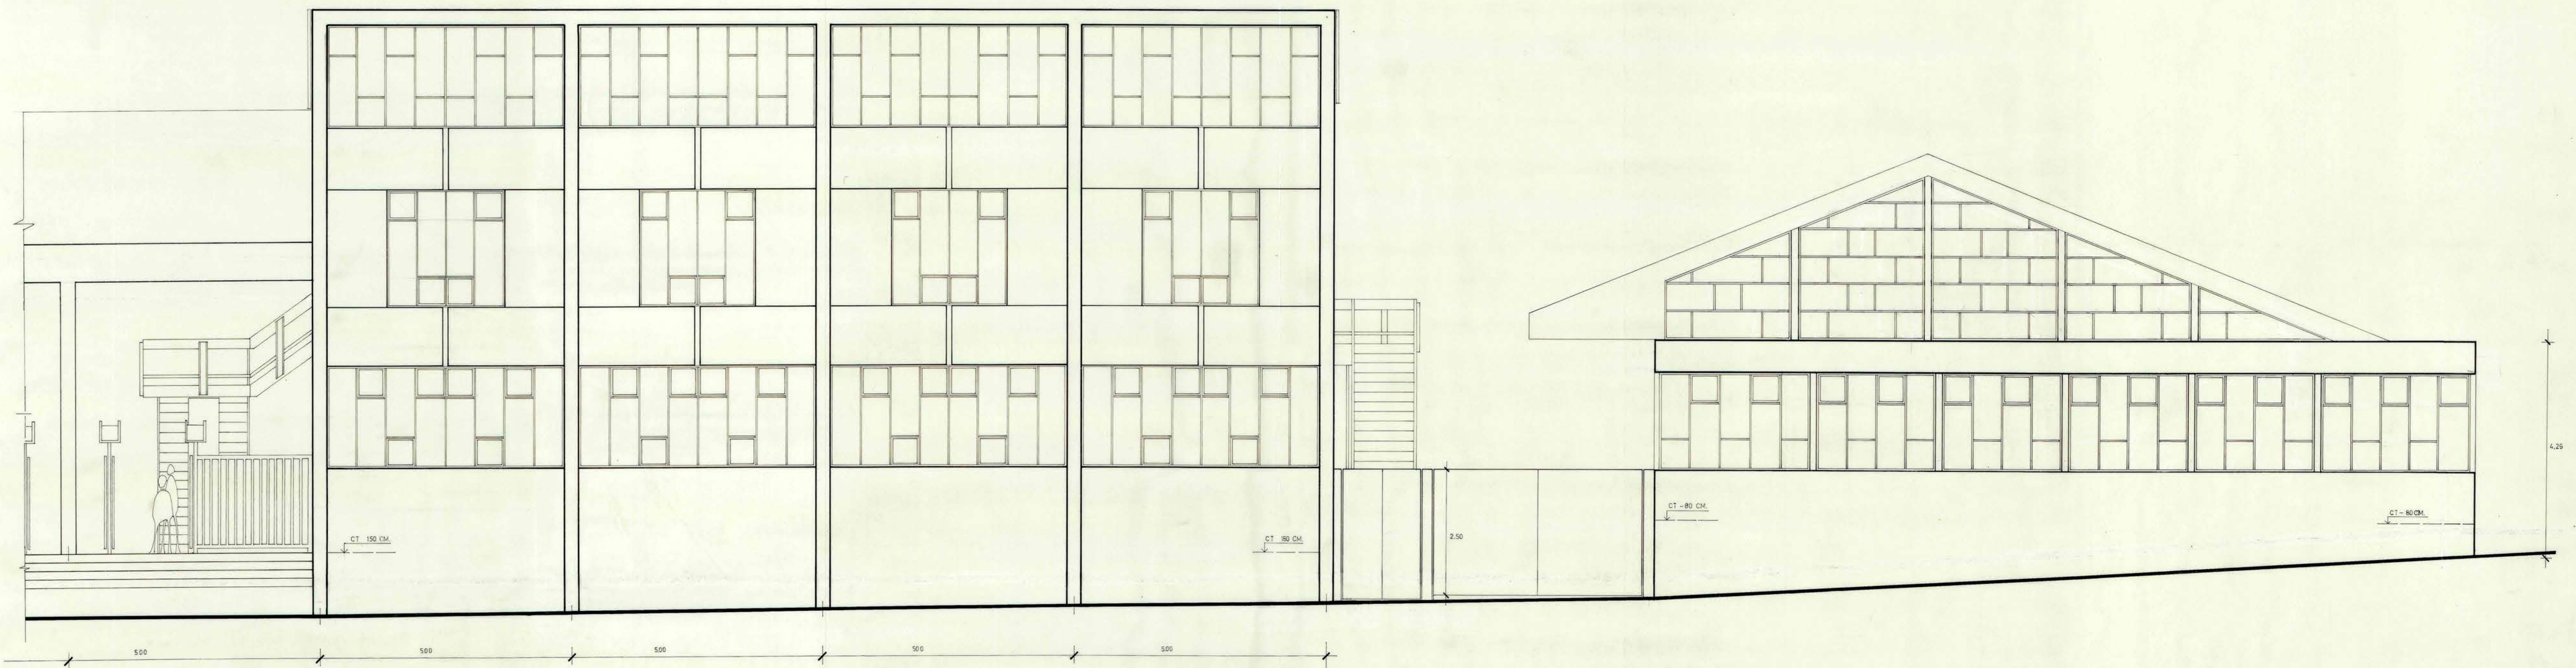

FACHADA SUR

MOPT DIRECCION DE ARQUITECTURA
DEPARTAMENTO DE PROYECTOS
AREA
D. G. O. P.

OBRA	ESCUELA INDUSTRIAL	
LOCALIDAD	IQUIQUE	PROVINCIA TARAPACA
PLANO	FACHADAS SUR BLOQUES B Y C. FACHADA ORIENTE BLOQUE	
COORDINADOR	HUGO FERREIRA	ANDRES CASOSTO
EQUIPO	EQUIPO ARQUITECTOS: EDUARDO JEDLICKI S. PABLO VODANOVIC V. MARCELO VERGARA O.	
ESCALA	1: 50	FECHA

A
19