



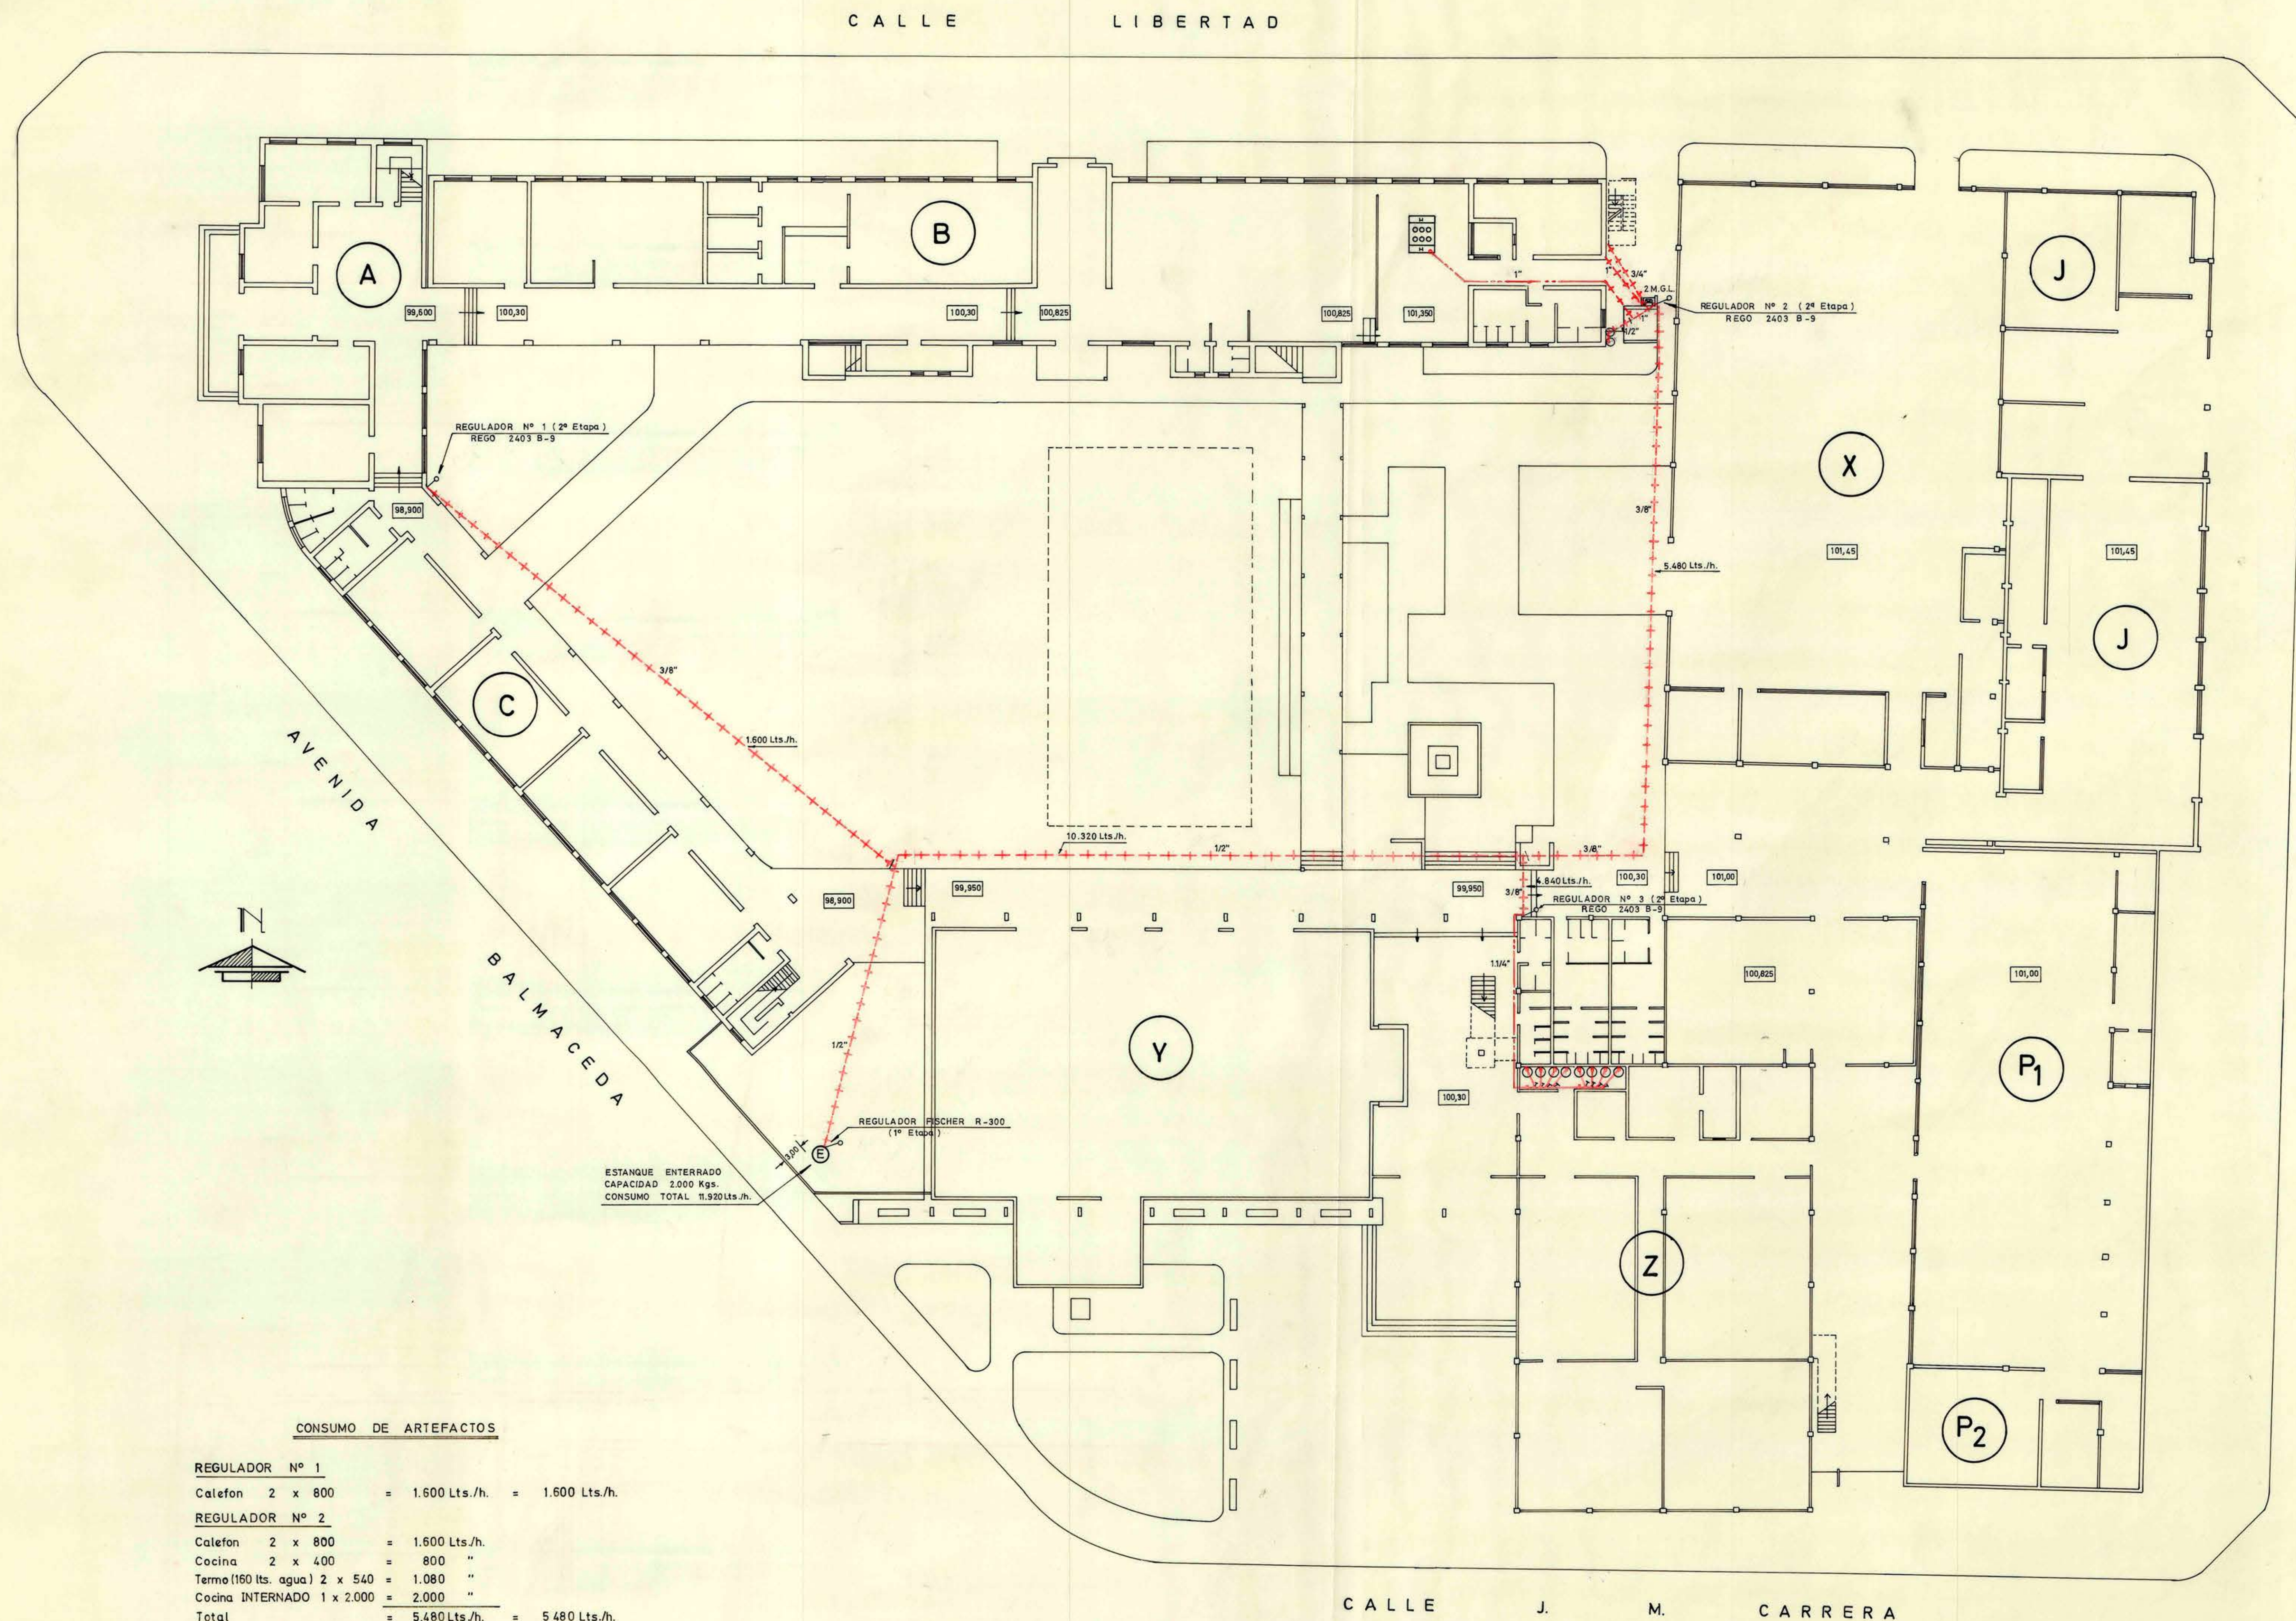

CONSUMO DE ARTEFACTOS

REGULADOR N° 1			
Calefon	2 x 800	= 1.600 Lts./h.	= 1.600 Lts./h.
REGULADOR N° 2			
Calefon	2 x 800	= 1.600 Lts./h.	
Cocina	2 x 400	= 800 "	
Termo (160 lts. agua)	2 x 540	= 1.080 "	
Cocina INTERNADO	1 x 2.000	= 2.000 "	
Total		= 5.480 Lts./h.	
REGULADOR N° 3			
Termo (300 lts. agua)	8 x 605	= 4.840 Lts./h.	= 4.840 Lts./h.

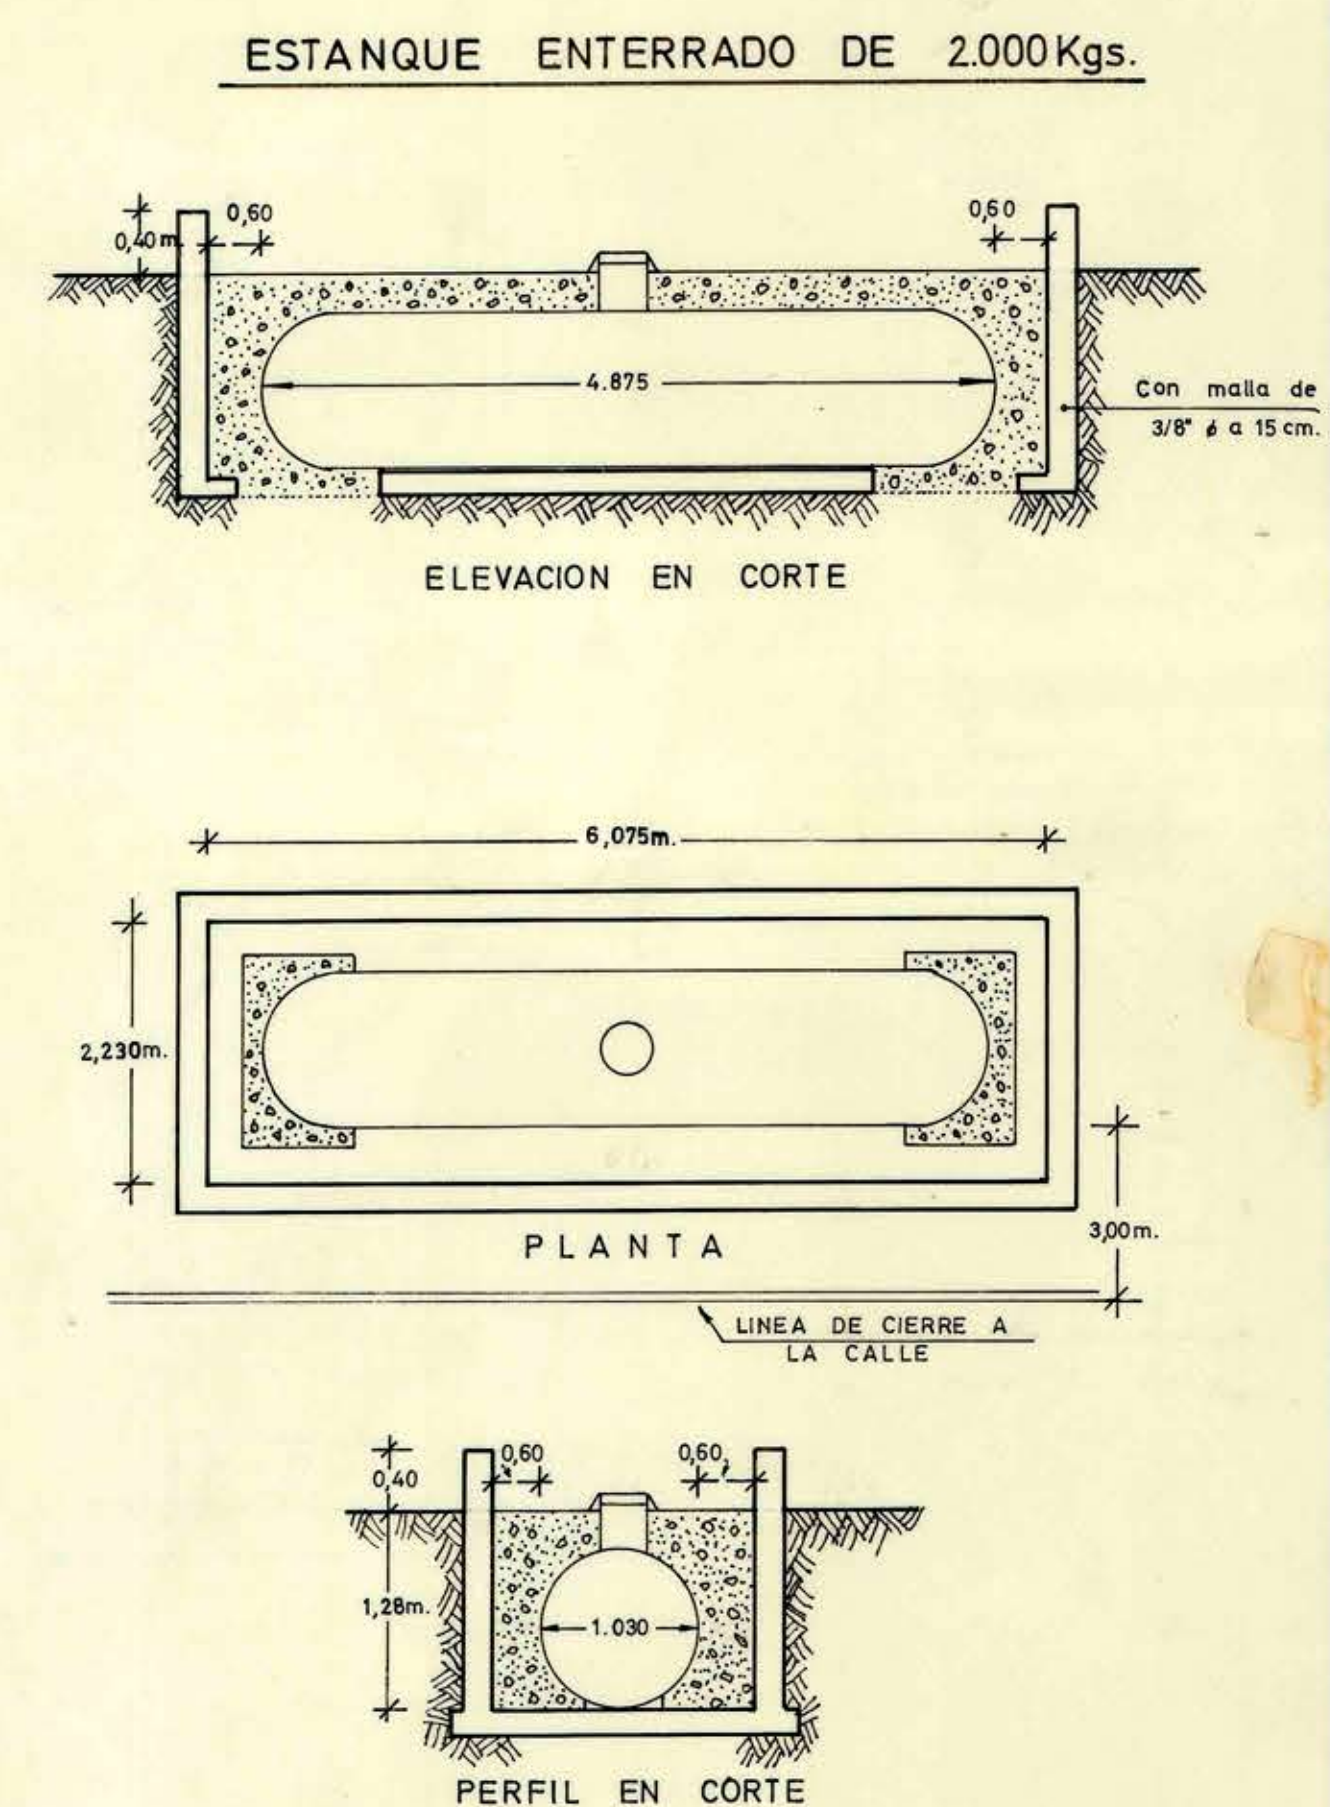

NOTA
Se usará cañería de cobre tipo "L" en baja presión, y cañería tipo "K" con soldadura de plata en semi-alta presión.

MOP DIRECCION GENERAL DE OBRAS PUBLICAS	
DIRECCION DE ARQUITECTURA	
PROYECTO DE INSTALACION GAS LICUADO	
PROPIEDAD DE: ESCUELA INDUSTRIAL DE IQUIQUE	
PLANTA GENERAL	
UBICADA EN: AVENIDA BALMACEDA ESQ. CALLE J. M. CARRERA	
PROVINCIA DE TARAPACA	ESCALA: 1 : 200

FIRMAS:	UBICACION


CONSUMO INSTALADO (VER DETALLE EN LADO IZQUIERDO)	APROBACION:
INGRESO N°	FECHA: