
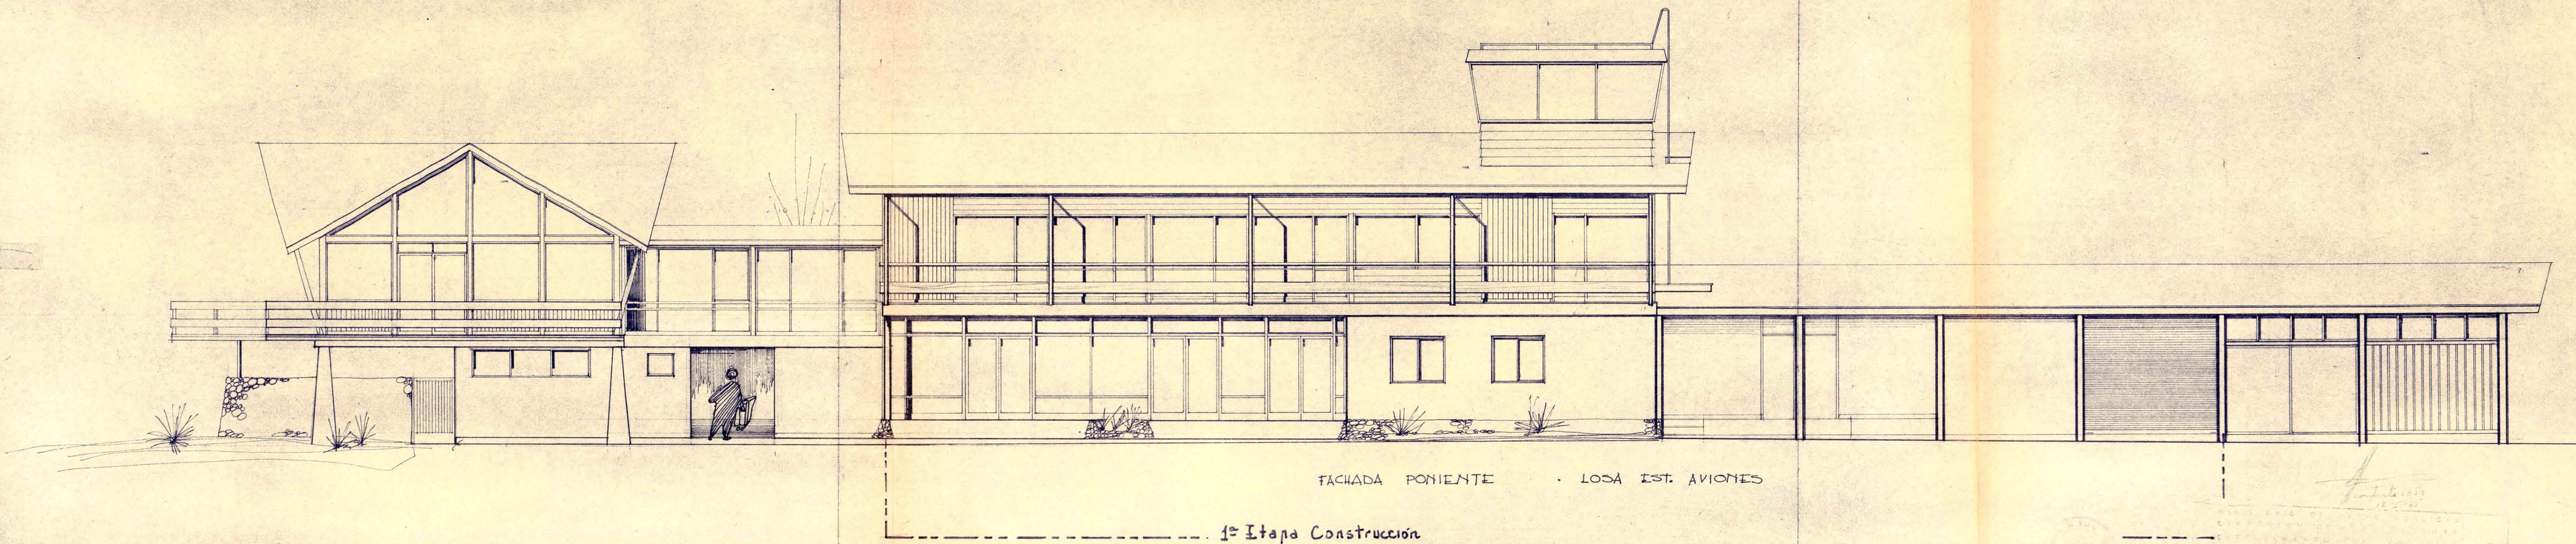


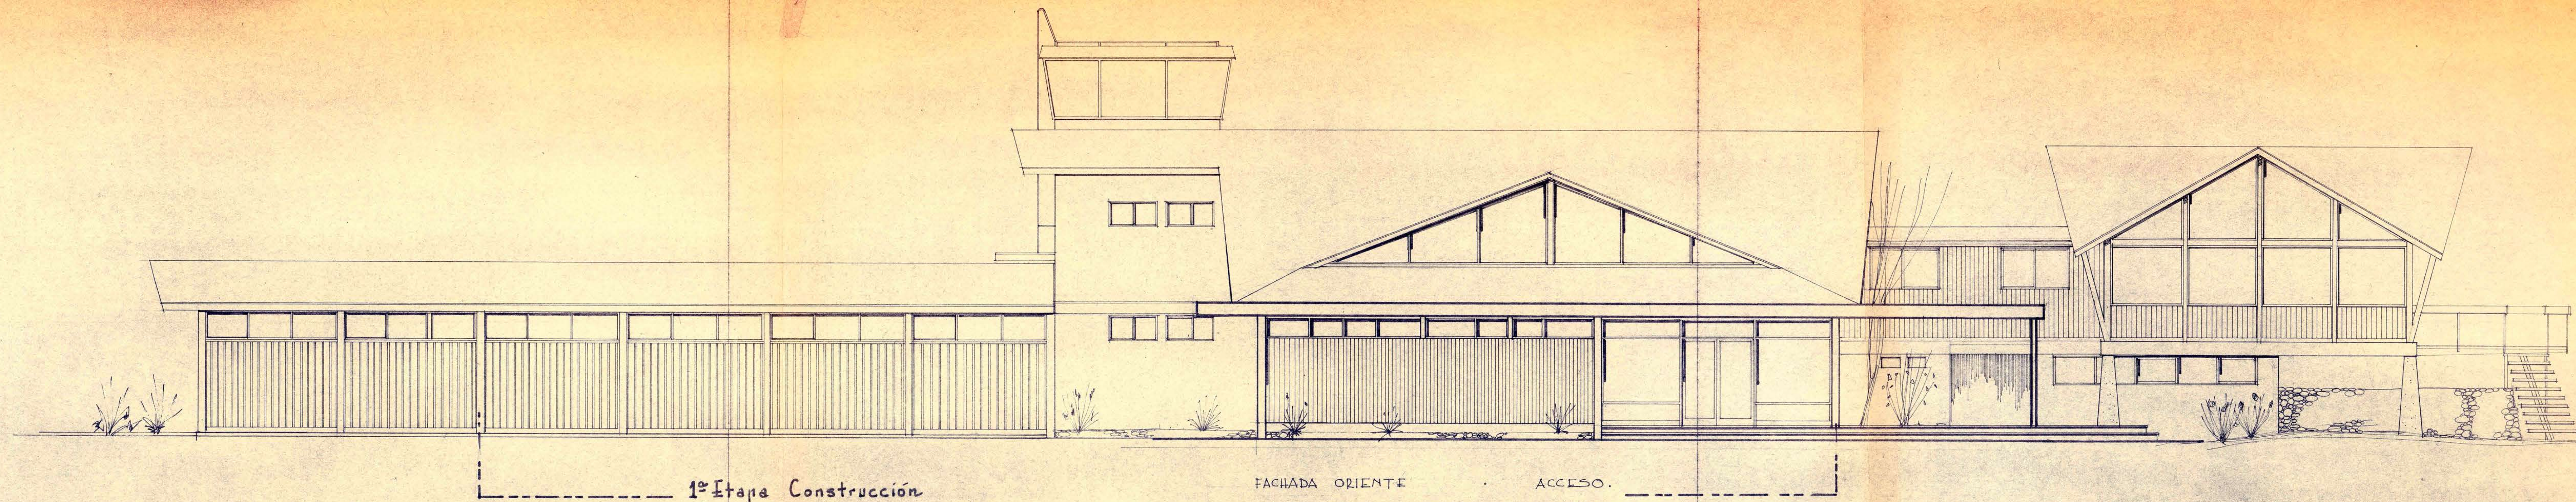

AEROPUERTO EN BUENOS AIRES
 FACHADAS ORIENTE - PONIENTE
 ZONA ALARCON N.
 S.A.N.
 MARIO MUÑOZ R.
 ORLANDO TORREALBA D.

6

1:50
6/63