



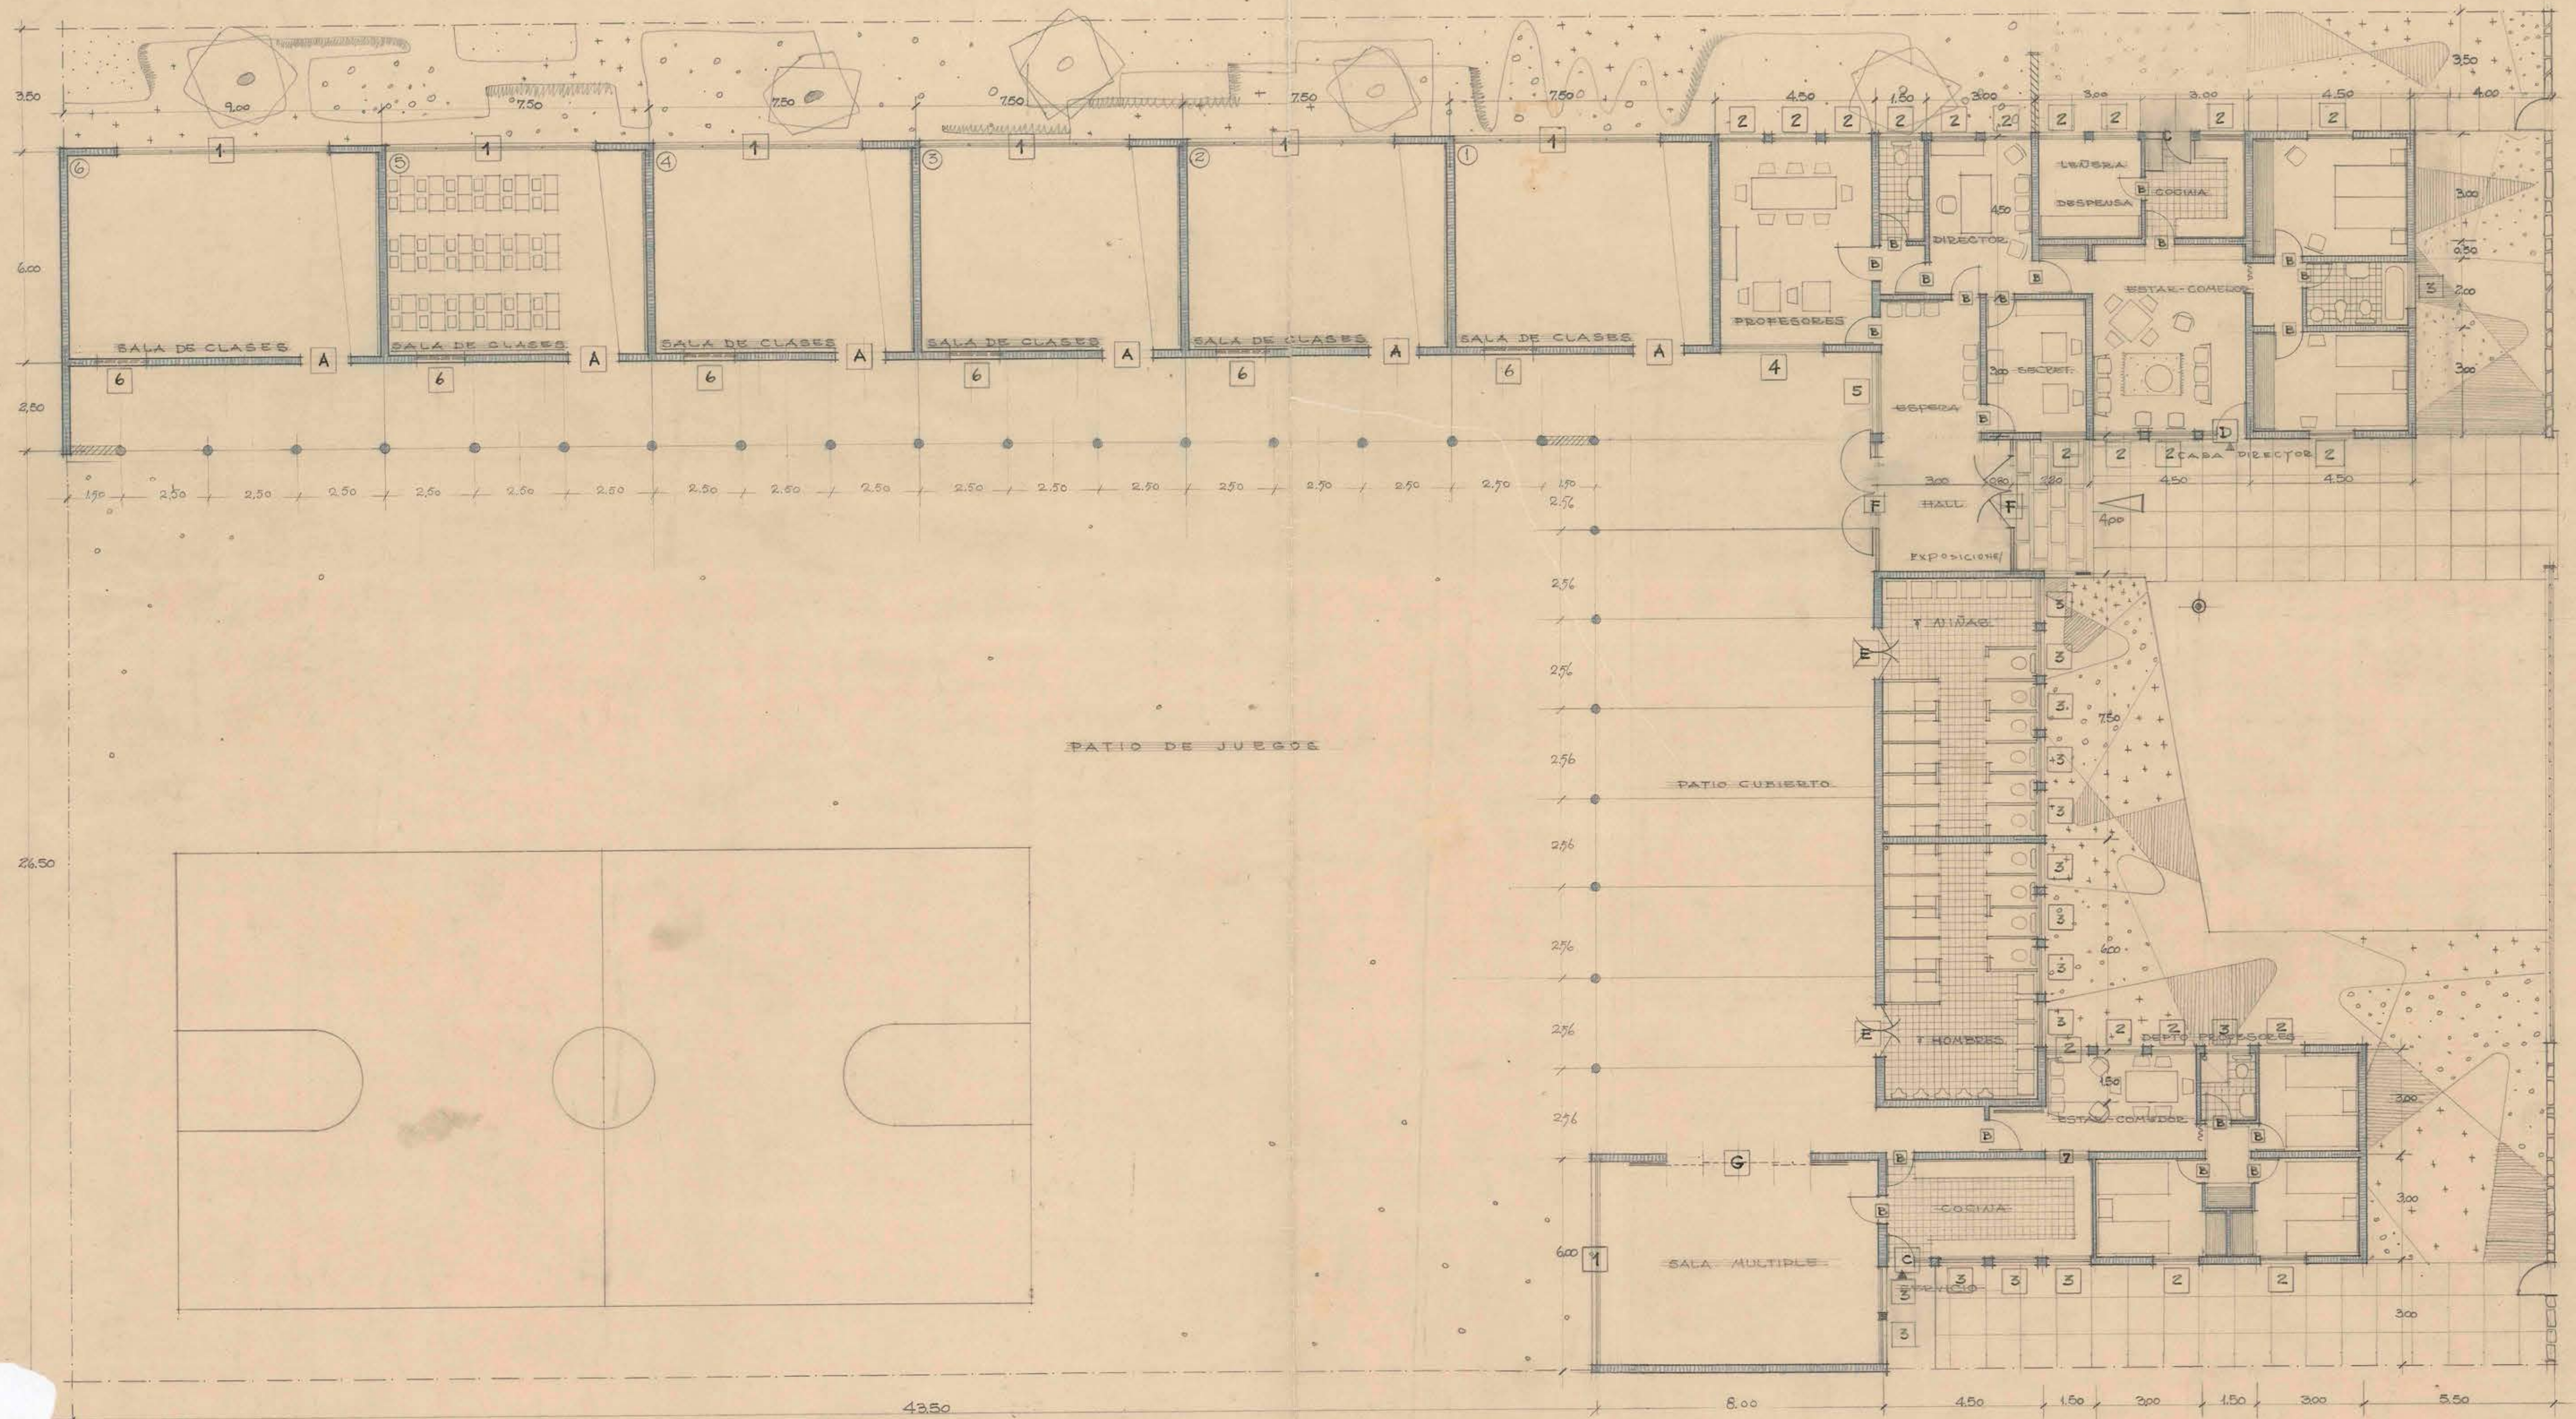

CALLE PUBLICA

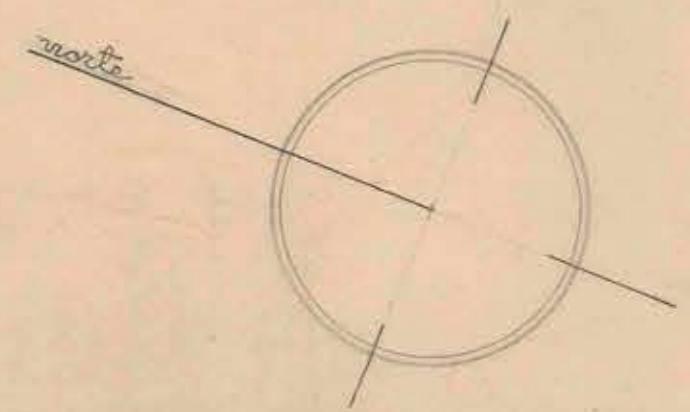

M.O.P.	DIRECCION DE ARQUITECTURA	DEPTO. ESTUDIOS	1
	ESCUELA DE COPEQUEN	PROV.	
	PLANTA	ESCALA 1:100	12 OCTUBRE 1954
 ORLANDO TORREALBA ARQTO.		 MIGUEL BOUAS ARQTO. AYUDANTE	



4502P

082 x 056