


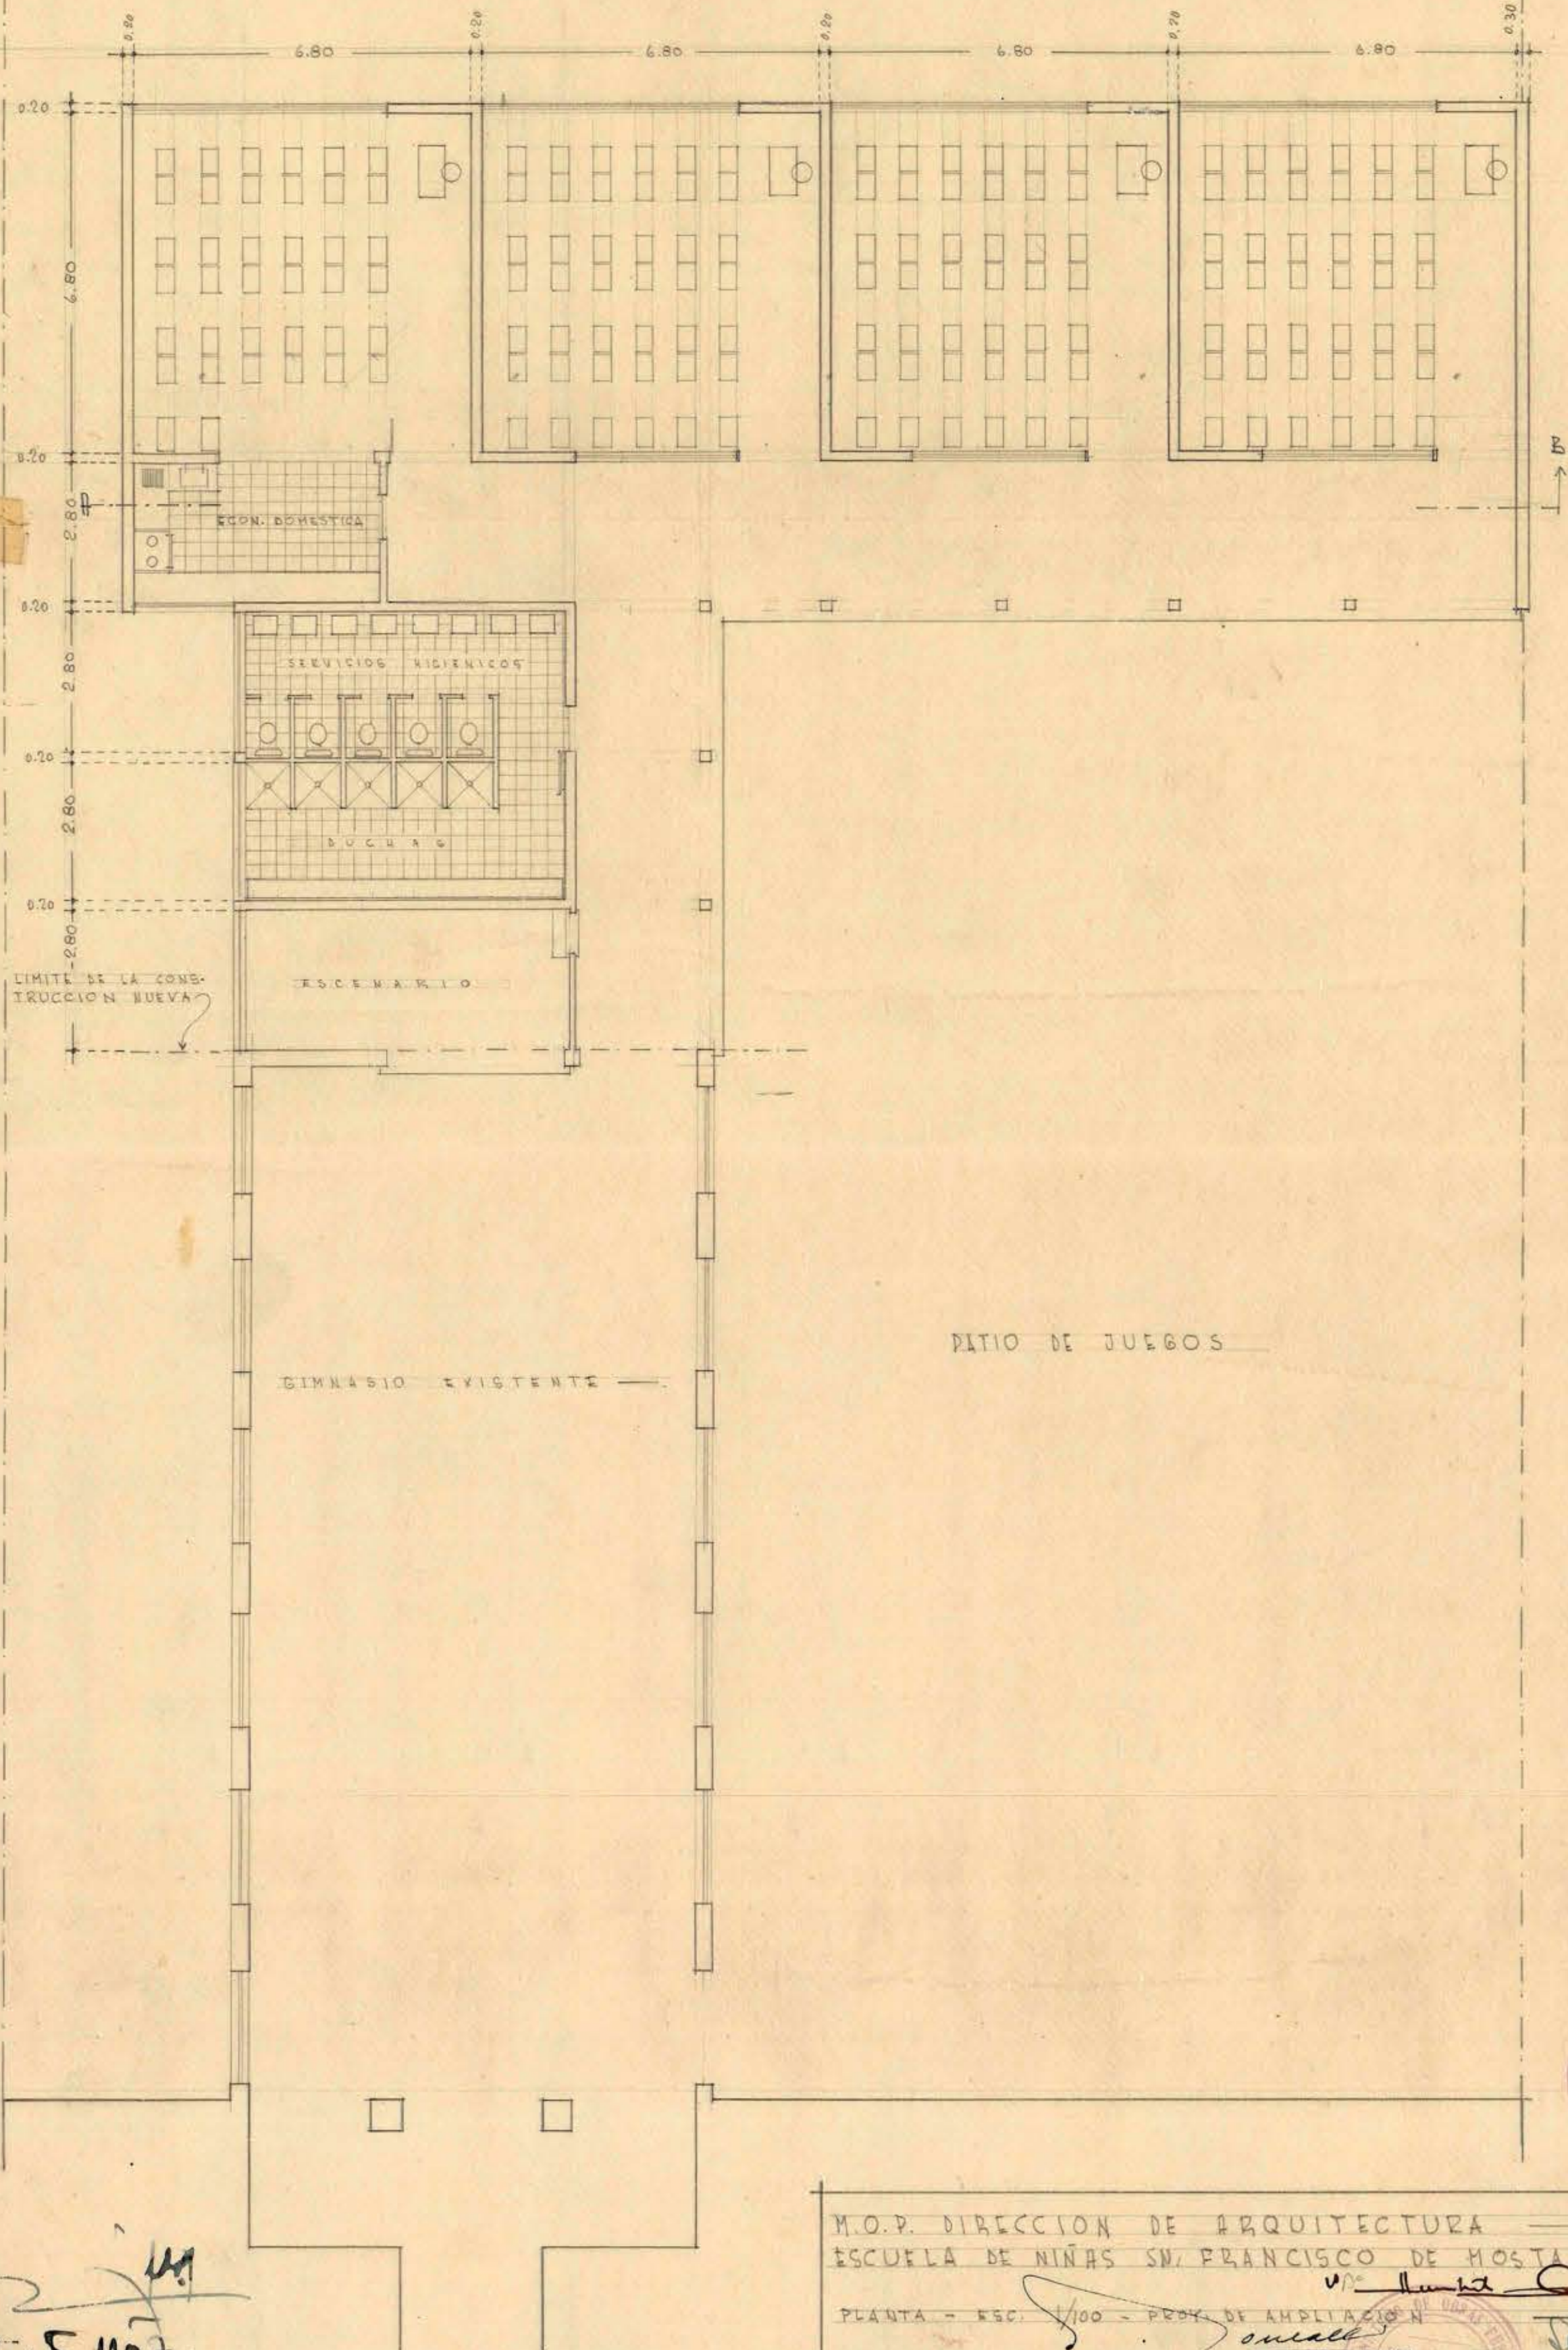

M.O.P. DIRECCION DE ARQUITECTURA
ESCUELA DE NIÑAS SAN FRANCISCO DE MOSTAZAL
PLANTA - ESC. 1/100 - PROJ. DE AMPLIACION
ARQUITECTO: ORLANDO TORREALBA
PLANO MODIFICADO

51107.
4-5/60