

45424



34.10

PLANO DE LA ESCUELA
Nº 33 DE LA DEHESA
SAN FERNANDO

ESCALA 1:50

Gaspar Gonzalez Aravena
GASPAR GONZALEZ ARAVENA
ARQUITECTO CIVIL

Agustín Jiménez
ABCTO PROVINCIAL
Carlos Wacanam Jiménez
arquitecto zonal e higiénico y edificación
dirección arquitectura m. d. n.

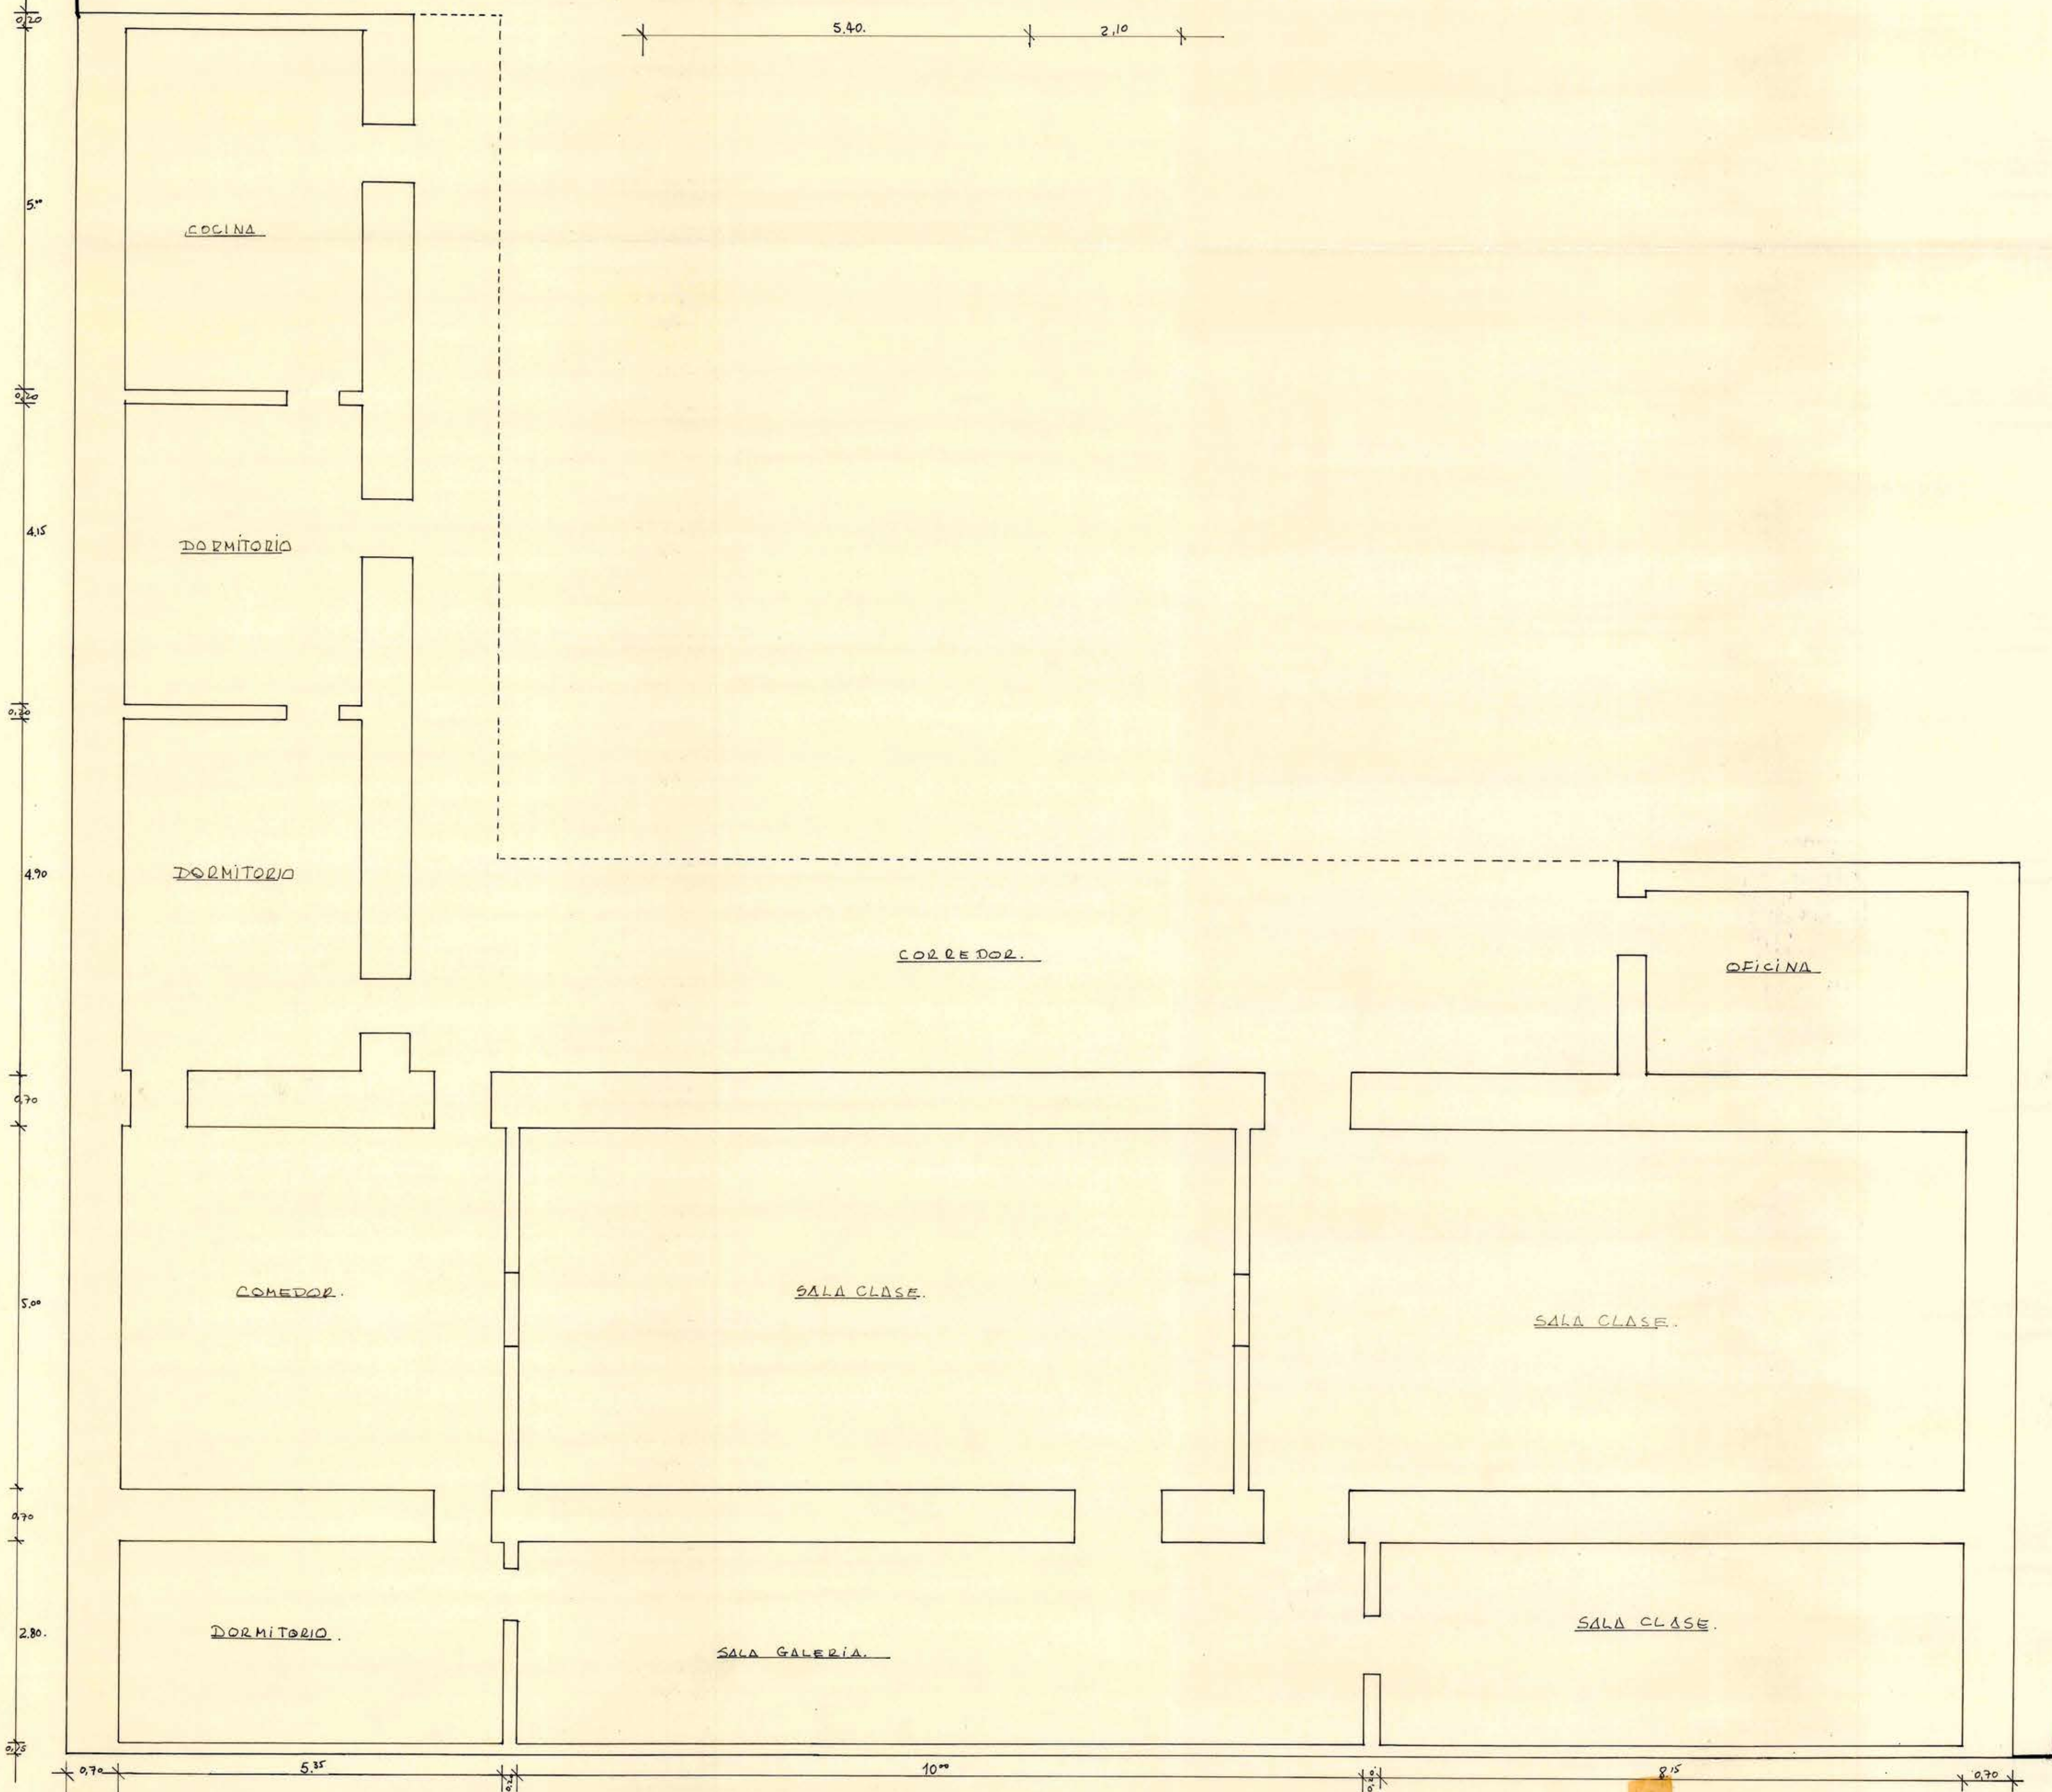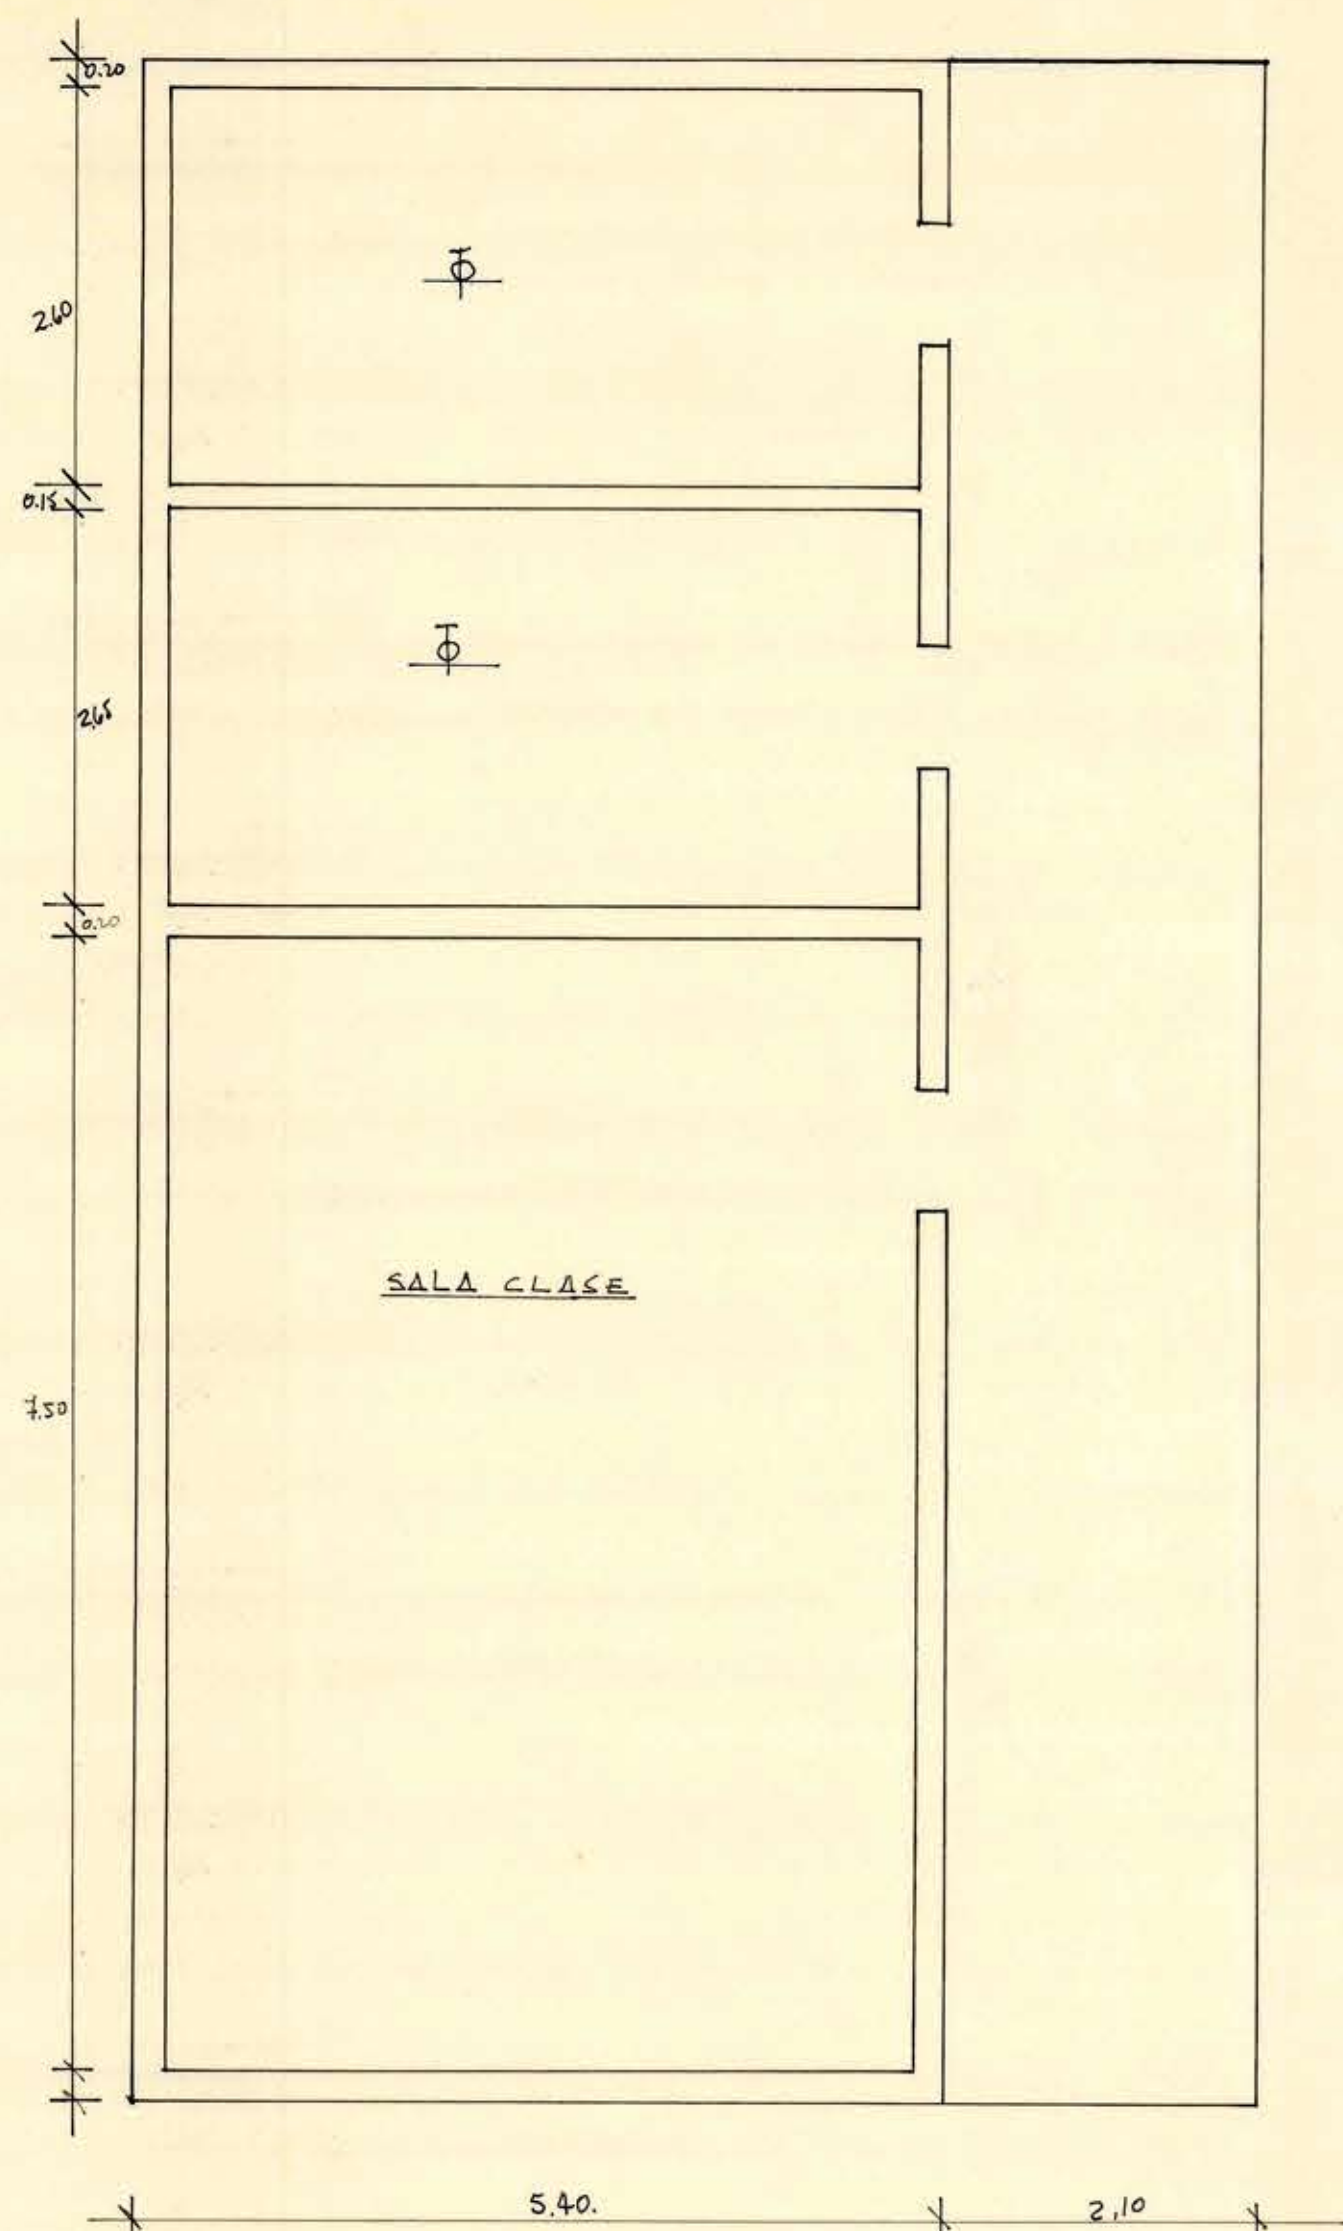

068K088