


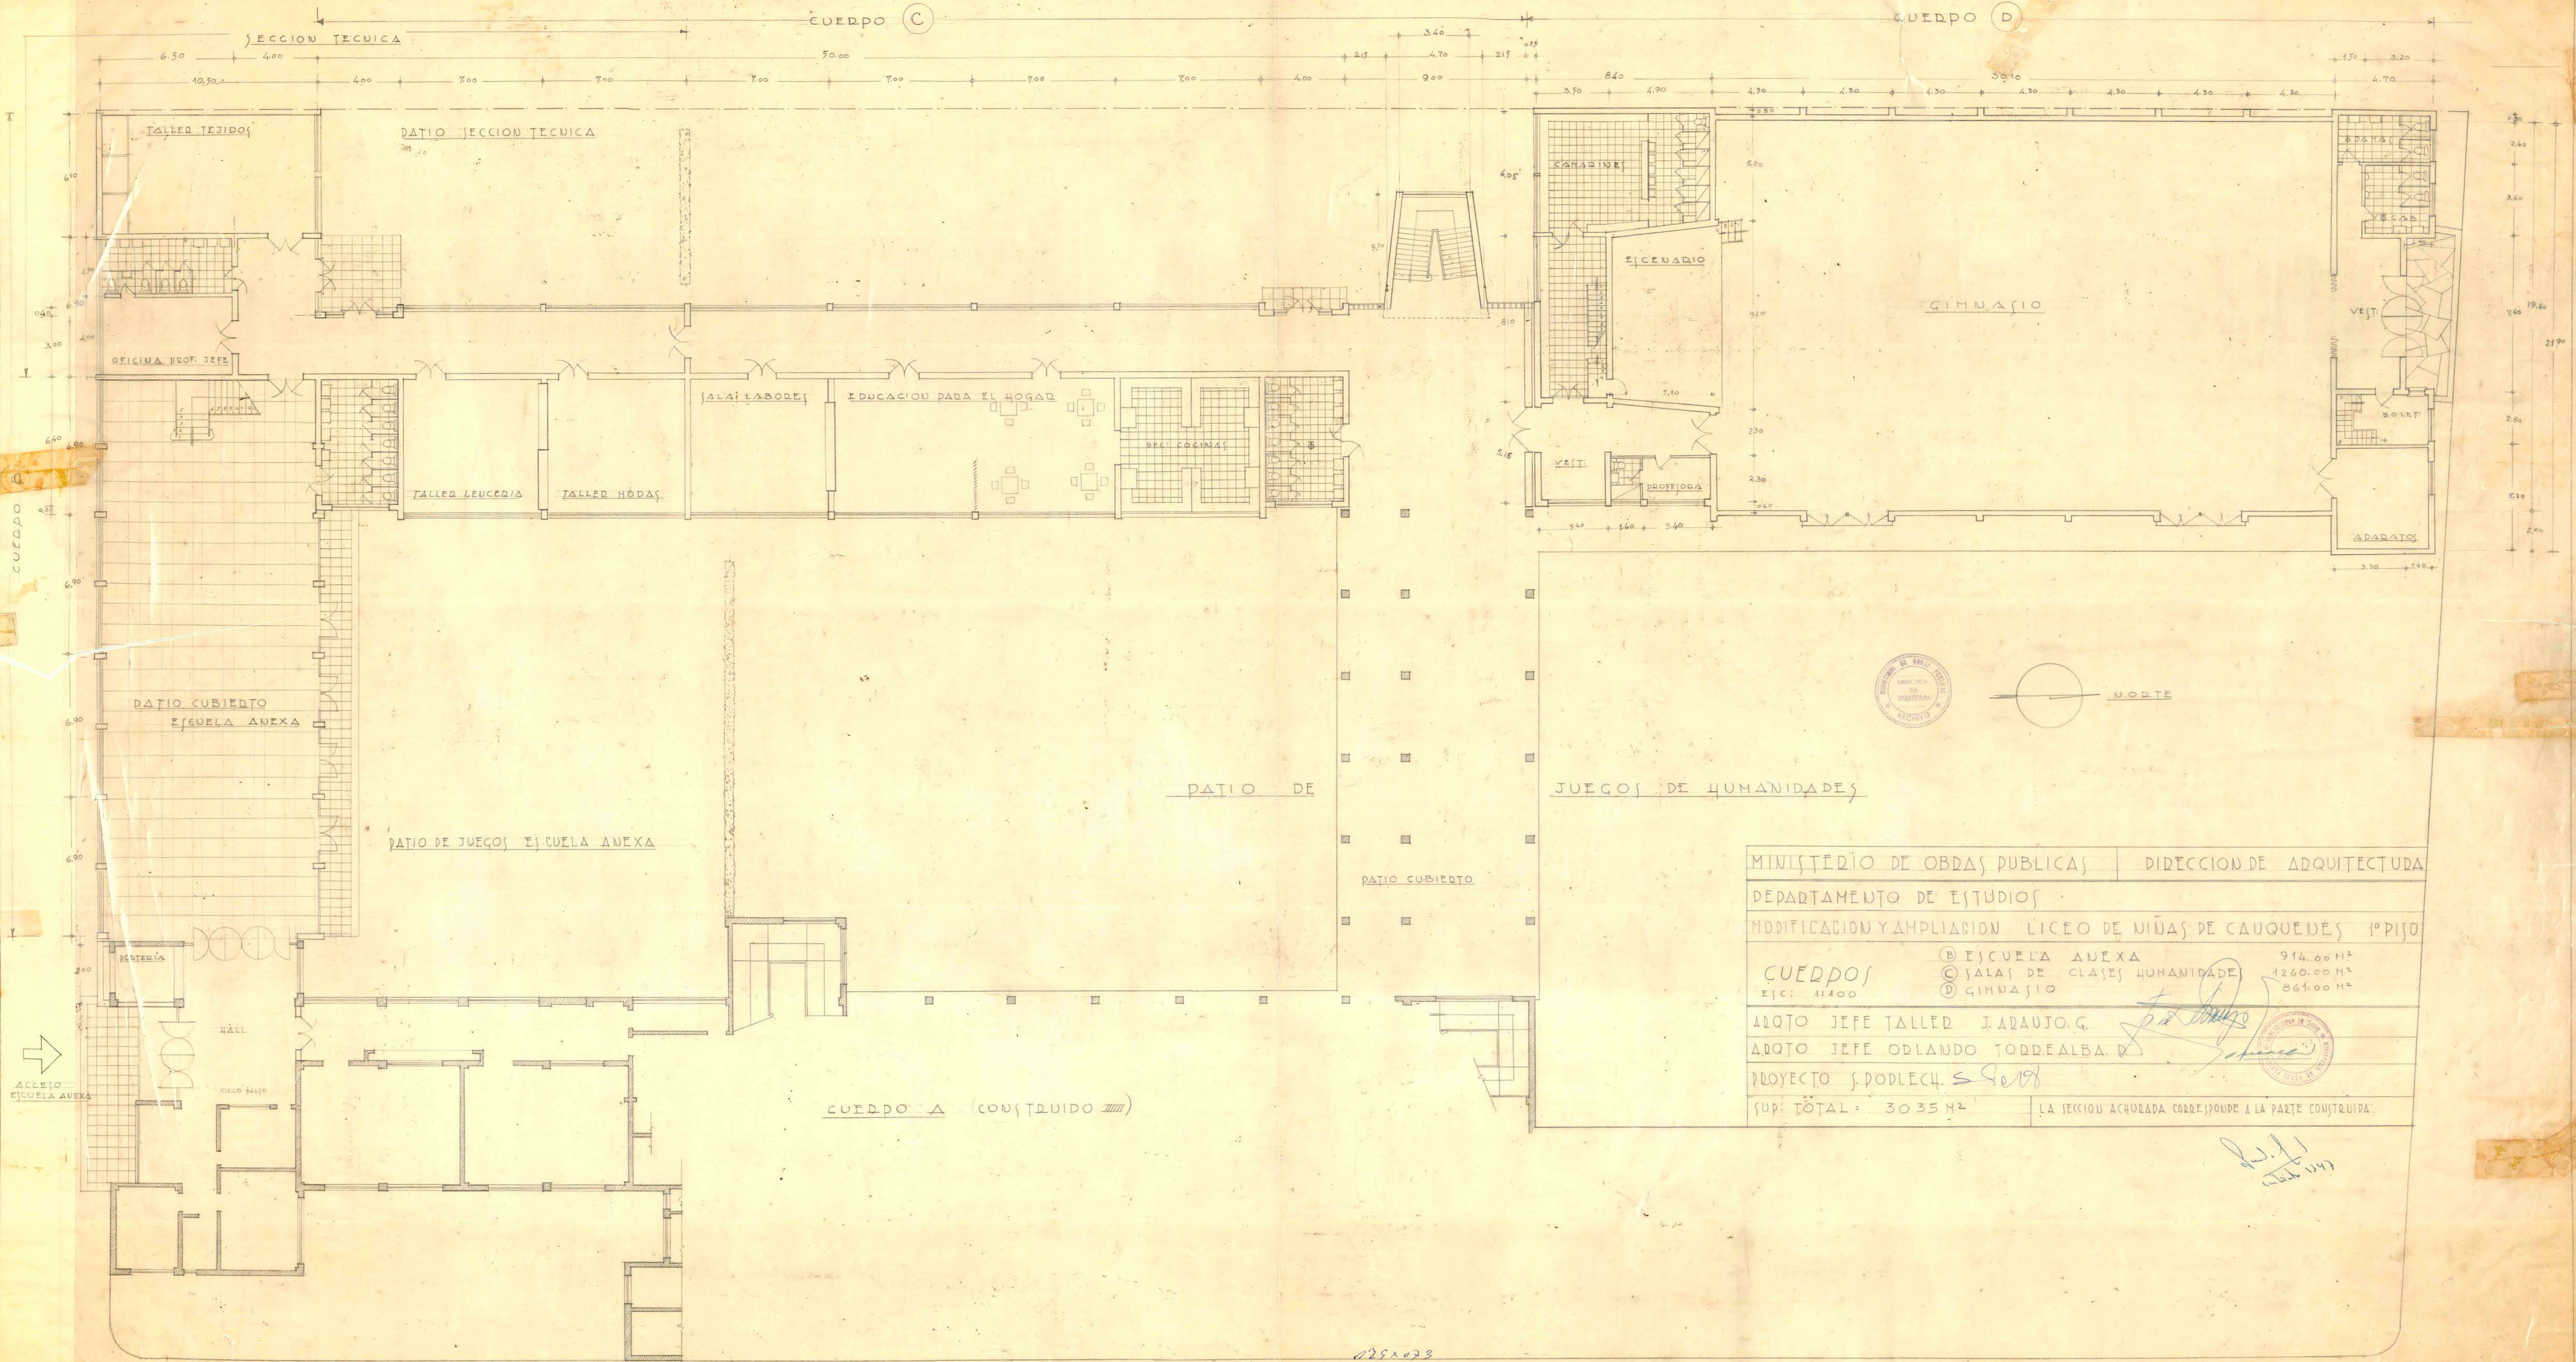

MINISTERIO DE OBRAS PUBLICAS		DIRECCION DE ARQUITECTURA	
DEPARTAMENTO DE ESTUDIOS			
MODIFICACION Y AMPLIACION LICEO DE NIÑAS DE CAUQUENES 1º PISO			
CUERPOS		(B) ESCUELA ANEXA	914.00 M ²
ESC: 41400		(C) SALAS DE CLASES HUMANIDADES	1260.00 M ²
		(D) GIMNASIO	861.00 M ²
ARQTO JEFE TALLER I. ARAUJO G.			
ARQTO JEFE ORLANDO TORREALBA			
PROYECTO S. PODLECH. S. 1948			
SUP. TOTAL: 3035 M ²		LA SECCION ACHORADA CORRESPONDE A LA PARTE CONSTRUIDA	

CUERPO A (CONSTRUIDO)

025x023

52859