


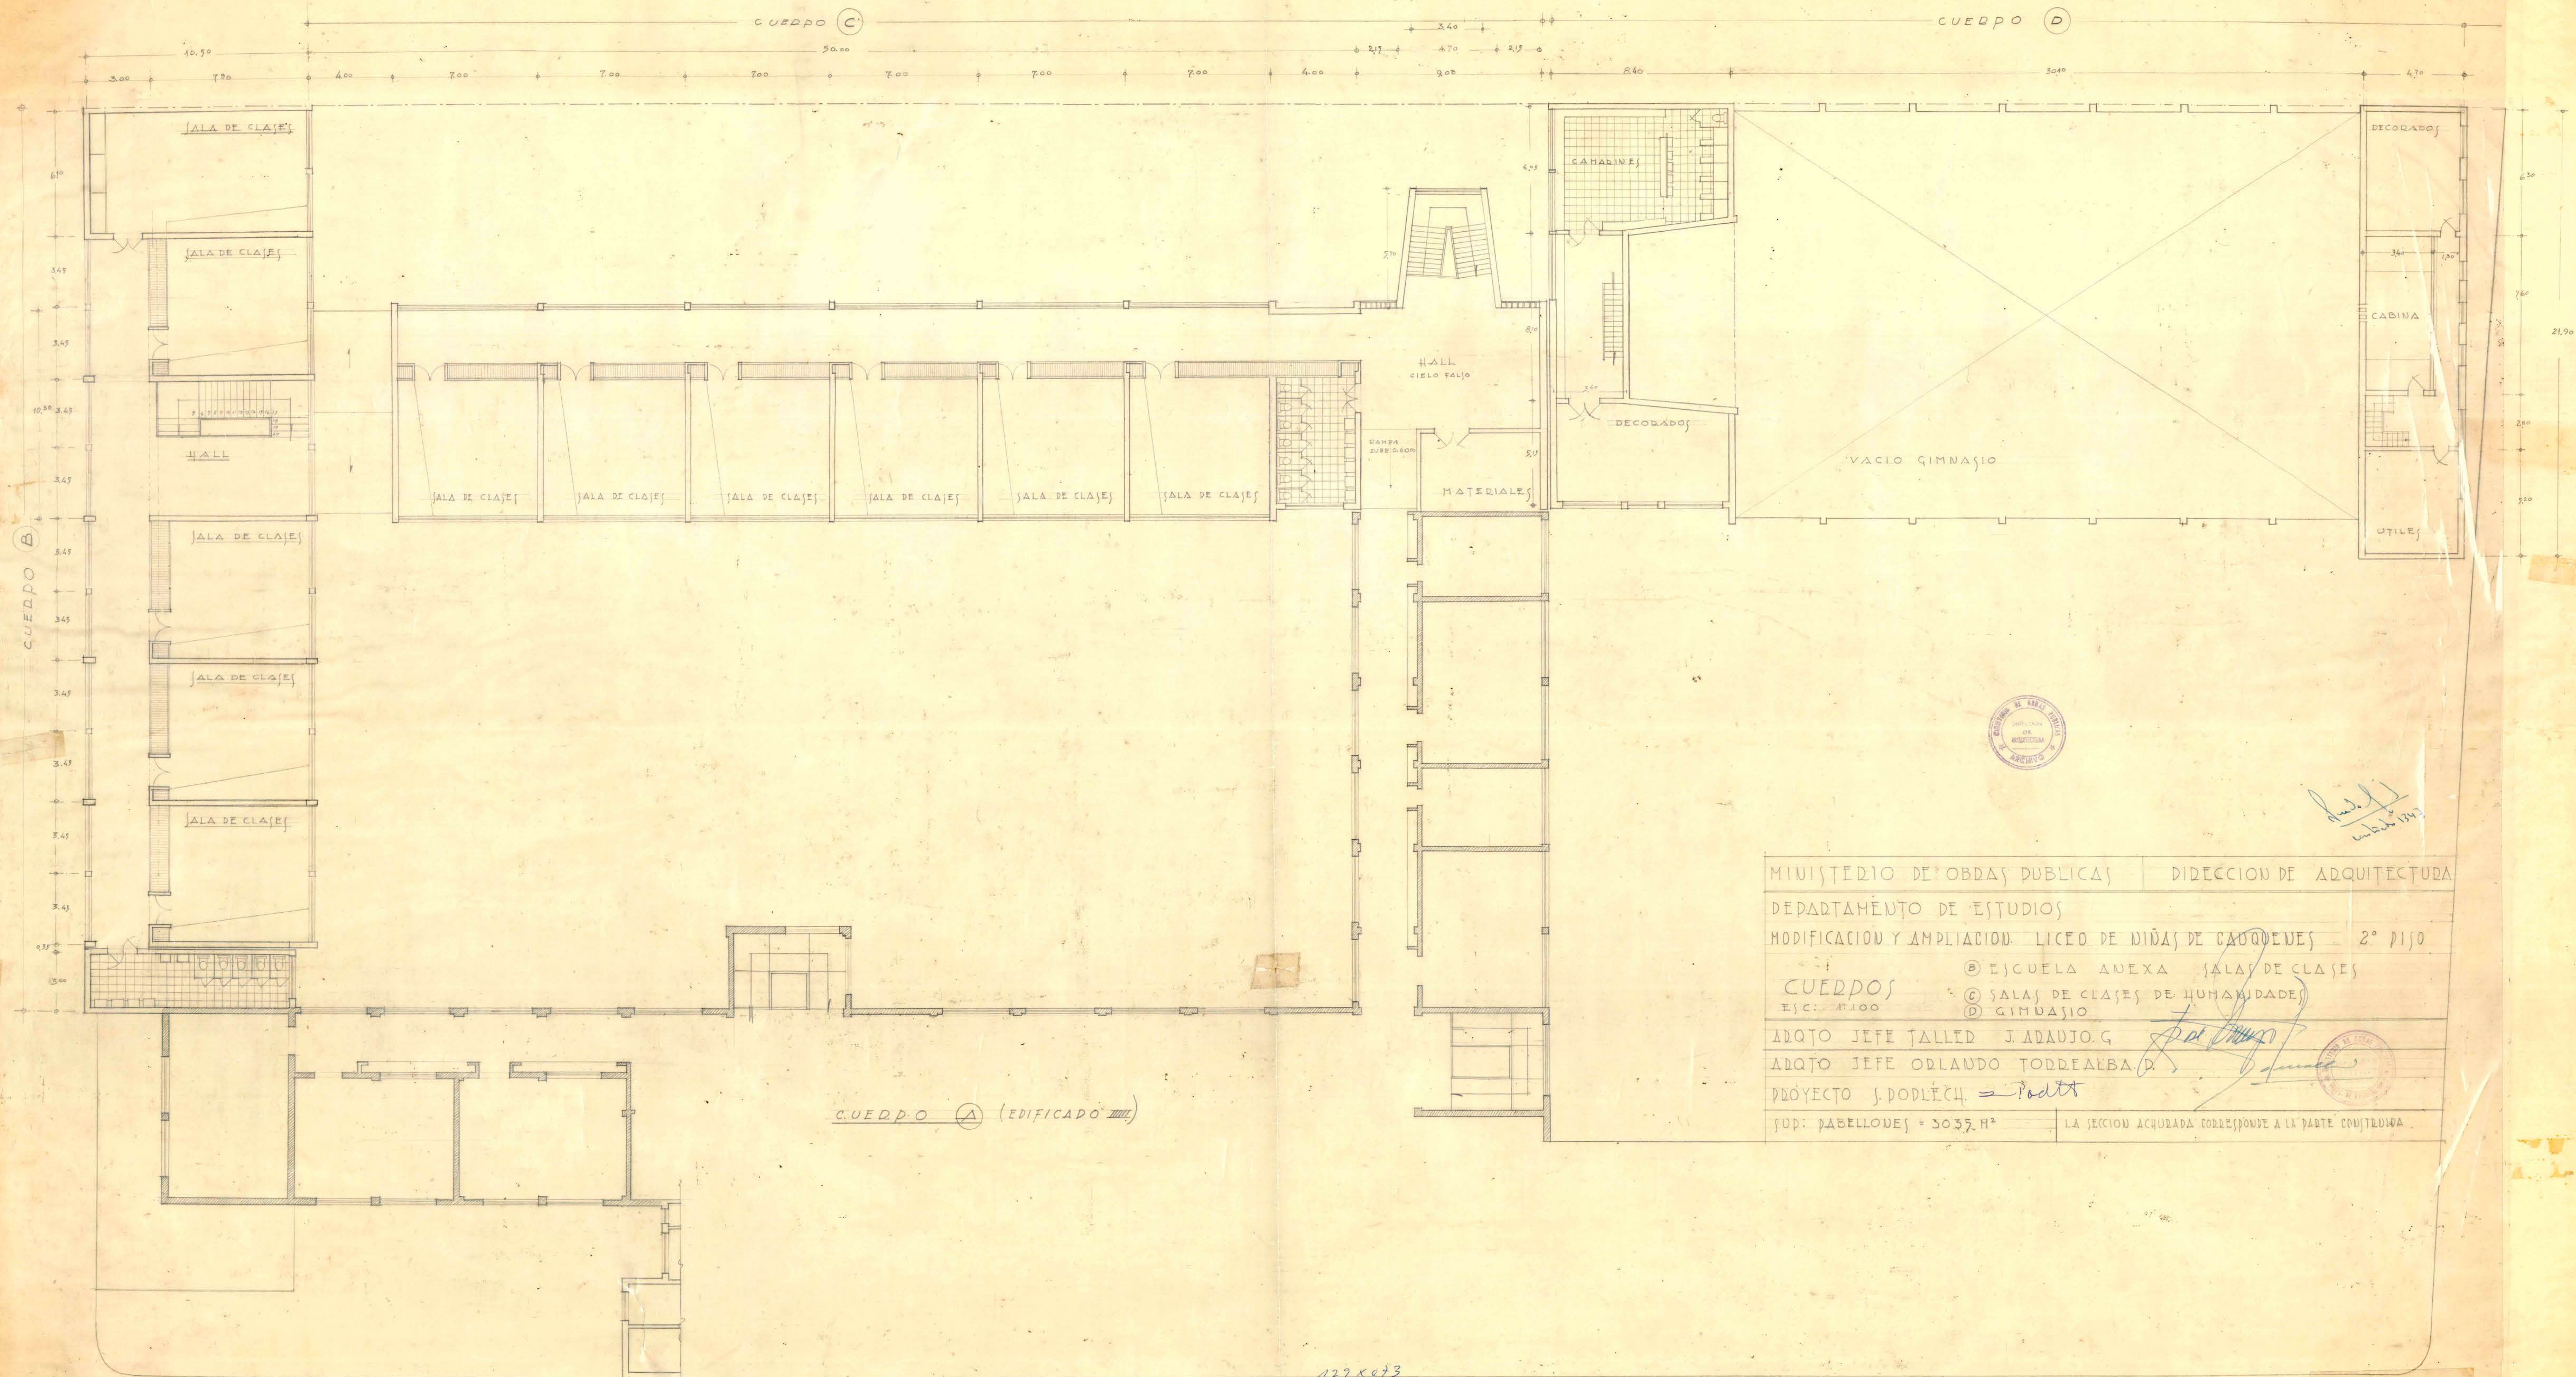

MINISTERIO DE OBRAS PUBLICAS DIRECCION DE ARQUITECTURA
 DEPARTAMENTO DE ESTUDIOS
 MODIFICACION Y AMPLIACION LICEO DE NIÑAS DE CAQUENES 2° piso
 CUERPOS
 ESC: 1000
 (B) ESCUELA ANEXA SALAS DE CLASES
 (C) SALAS DE CLASES DE HUMANIDADES
 (D) GIMNASIO
 ARQTO JEFE TALLER J. ARAUJO G.
 ARQTO JEFE ORLANDO TORREALBA D.
 PROYECTO J. DODLICH - Podt
 SUP: PABELLONES = 3035 M² LA SECCION ACHURADA CORRESPONDE A LA PARTE CONSTRUIDA