



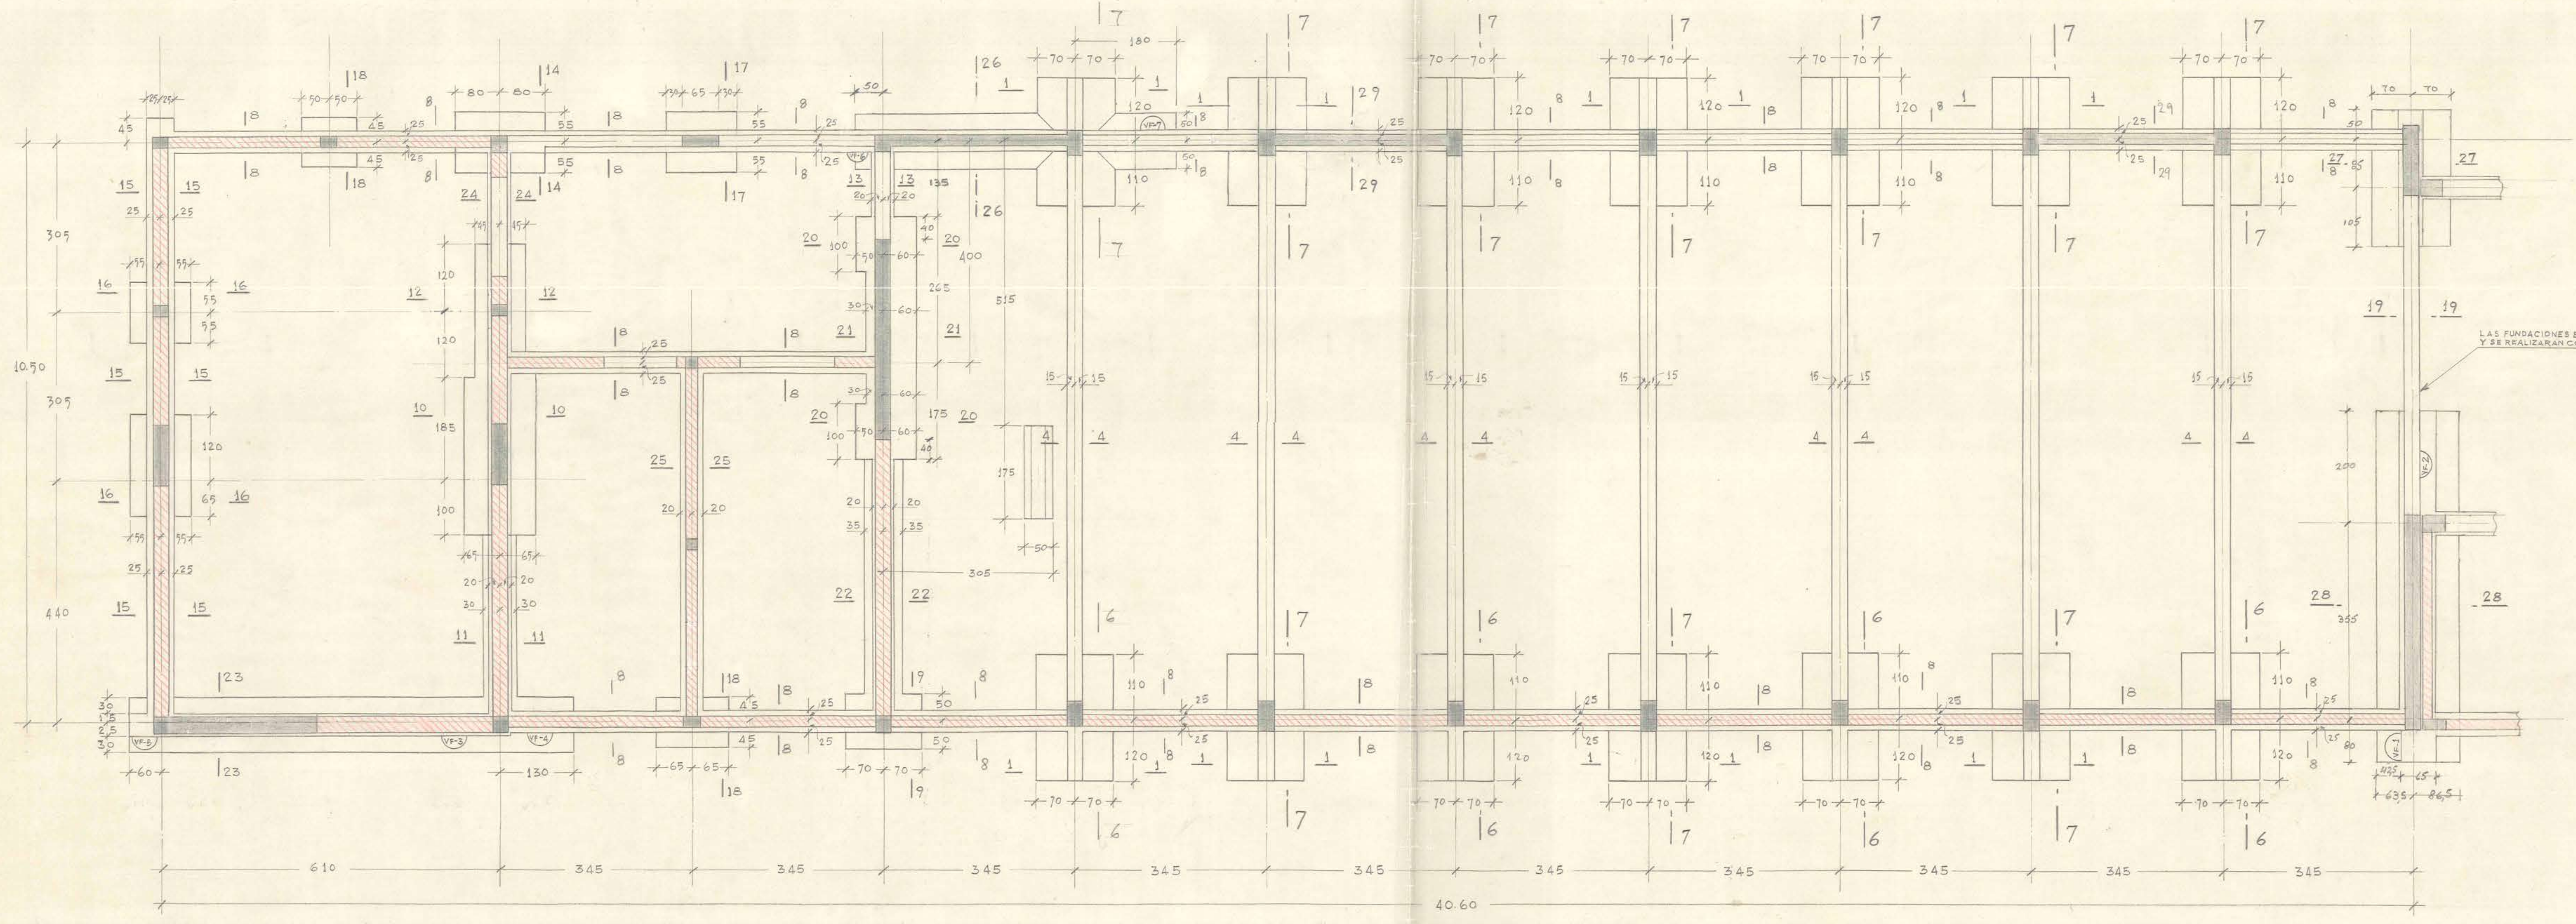

PLANTA DE FUNDACIONES

NOTAS  
 1) PRESION IMPUSTA AL TERRENO 1,5 Kg./cm<sup>2</sup>  
 2) TODAS LAS FUNDACIONES DEBEN PENETRAR 40 CM. EN LA TOSCA.

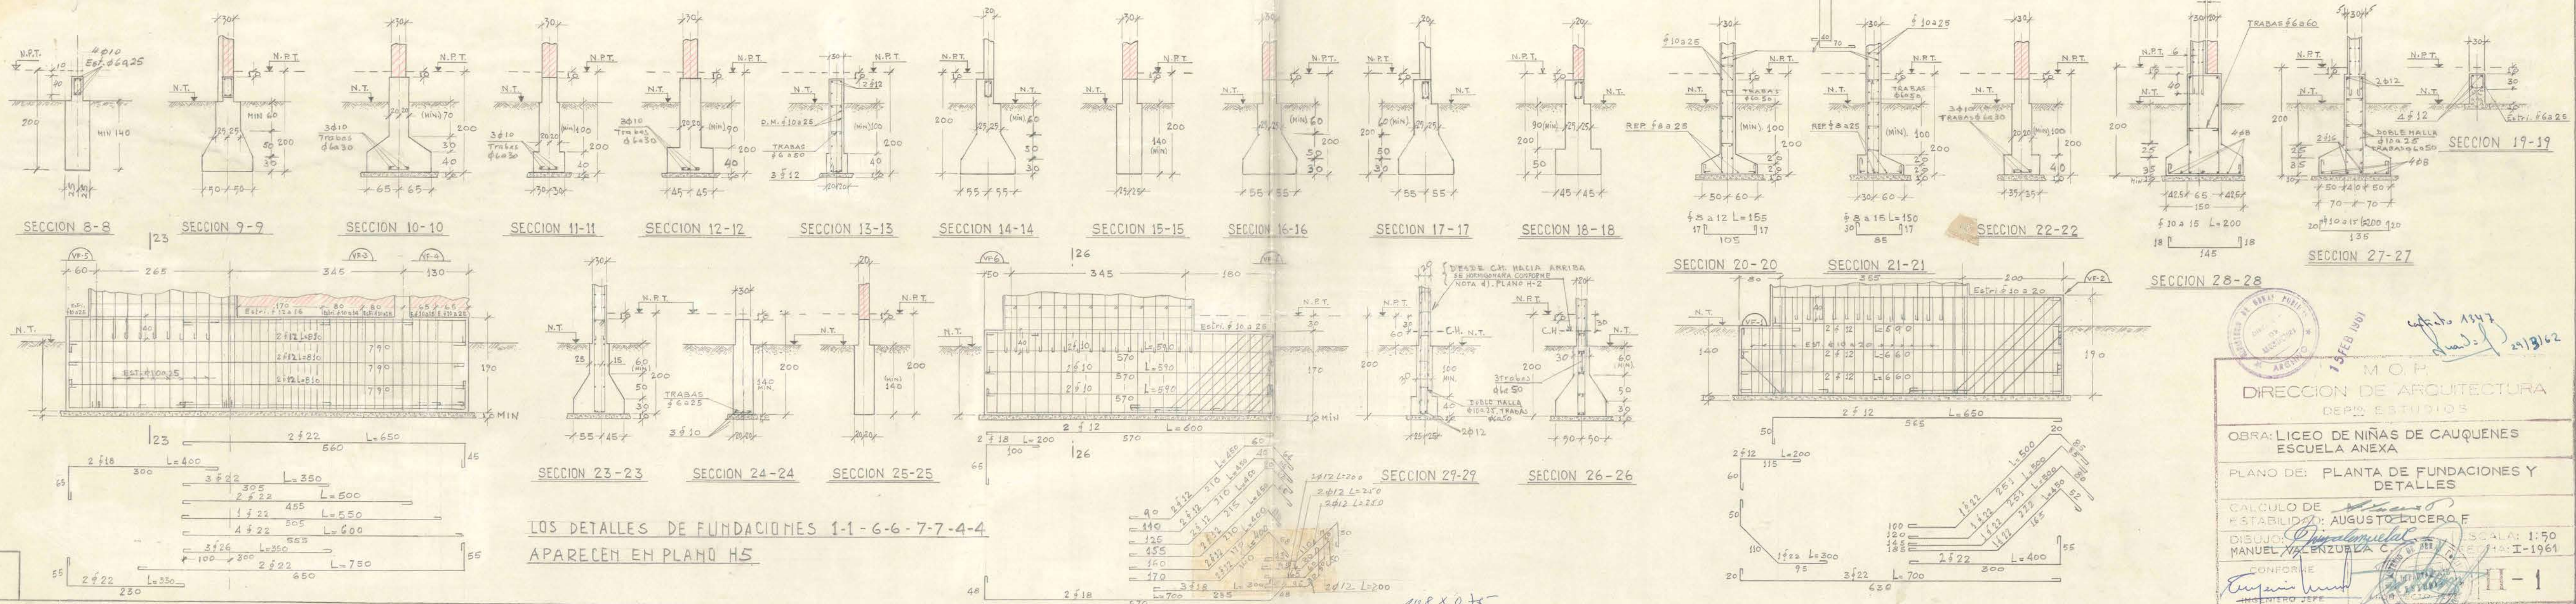

LOS DETALLES DE FUNDACIONES 1-1-6-6-7-7-4-4  
 APARECEN EN PLANO H5

M.O.P.  
 DIRECCION DE ARQUITECTURA  
 DEPT. ESTUDIOS

OBRA: LICEO DE NIÑAS DE CAUQUENES  
 ESCUELA ANEXA

PLANO DE: PLANTA DE FUNDACIONES Y  
 DETALLES

CALCULO DE  
 ESTABILIDAD: AUGUSTO LUCERO F

DISUJO: Manuel Valenzuela C. ESCALA: 1:50  
 MANUEL VALENZUELA C. 1961

CONFORME  
 [Signature]  
 INGENIERO JEFE

11-1