


LICEO DE HOMBREROS DE VALDIVIA.

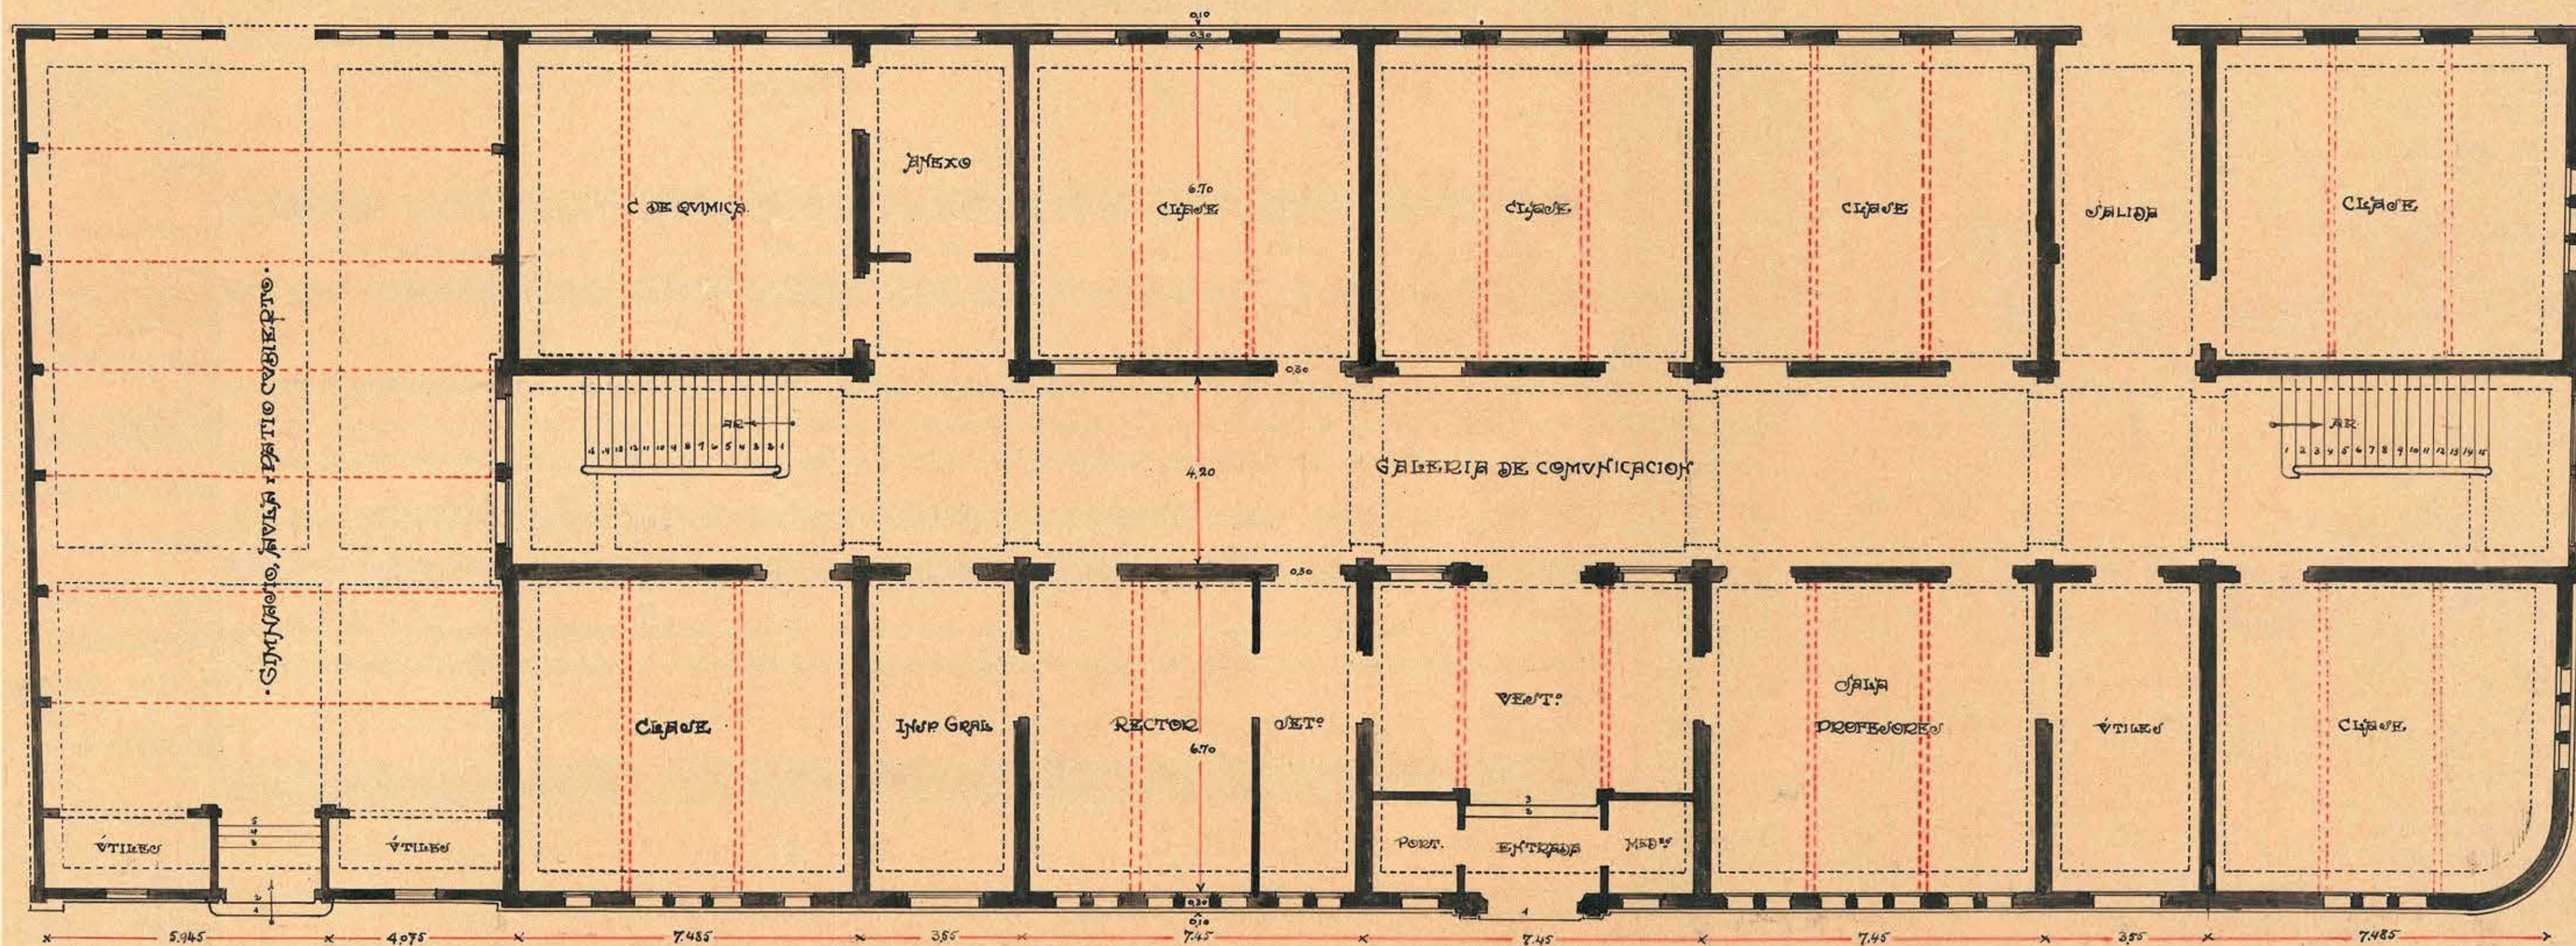

ESCALA: 0,01/M

PLANTA DEL PRIMER PISO.

SANTIAGO, NOVIEMBRE DE 1926

[Signature]