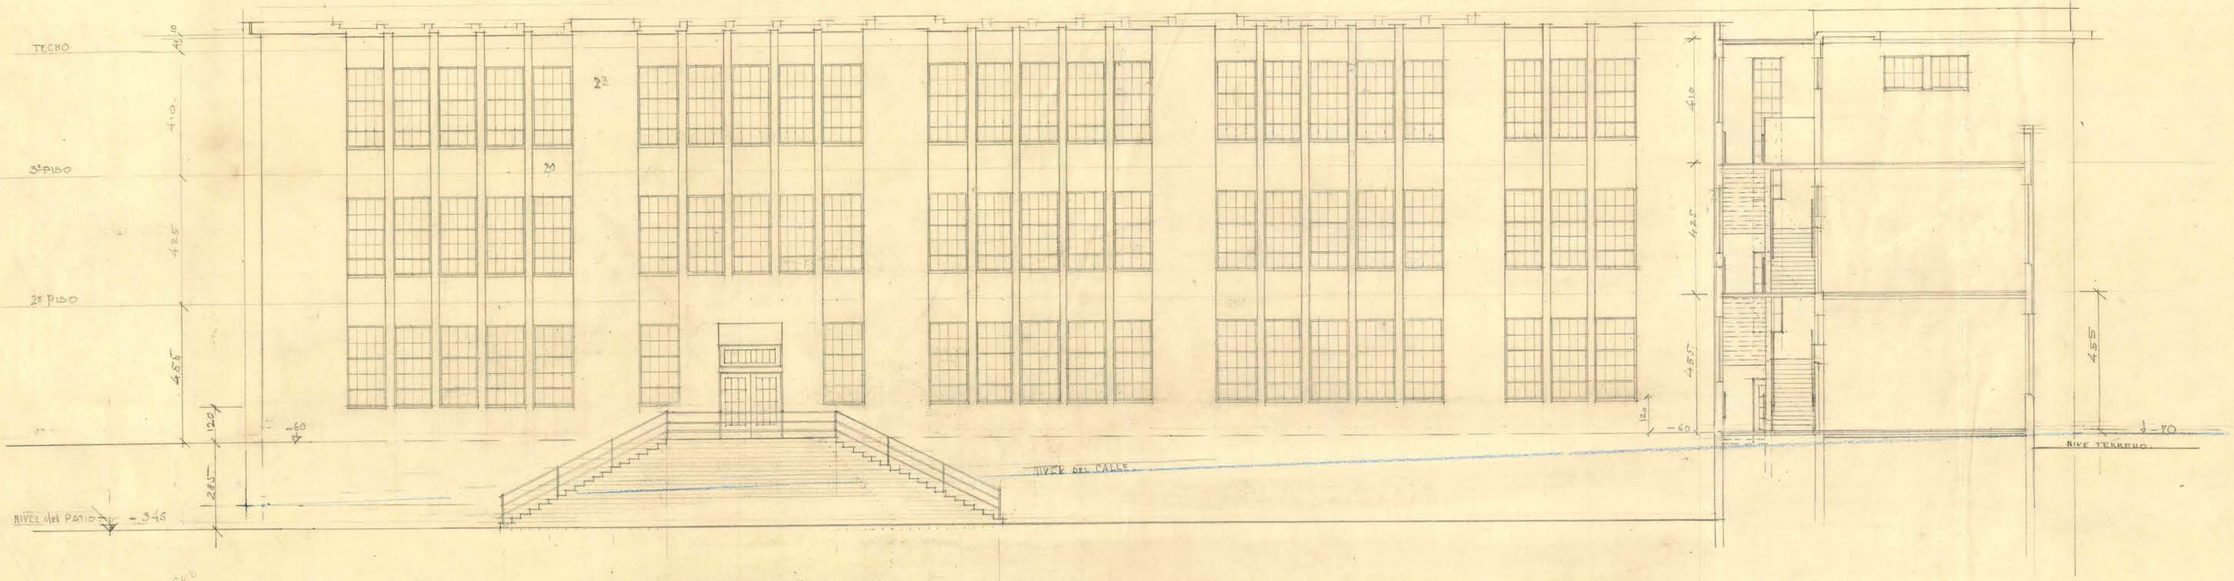
TECHO
3º PISO
2º PISO
NIVEL del PATIO
-345
NIVEL del CALLE
NIVE TERRENO
410
425
455
120
285
-40
-60
-70