
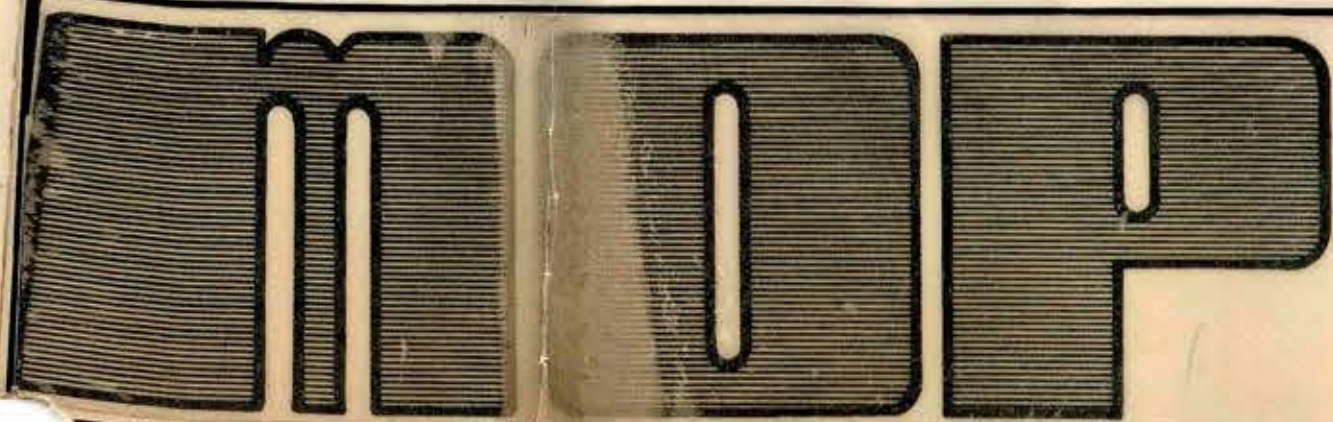


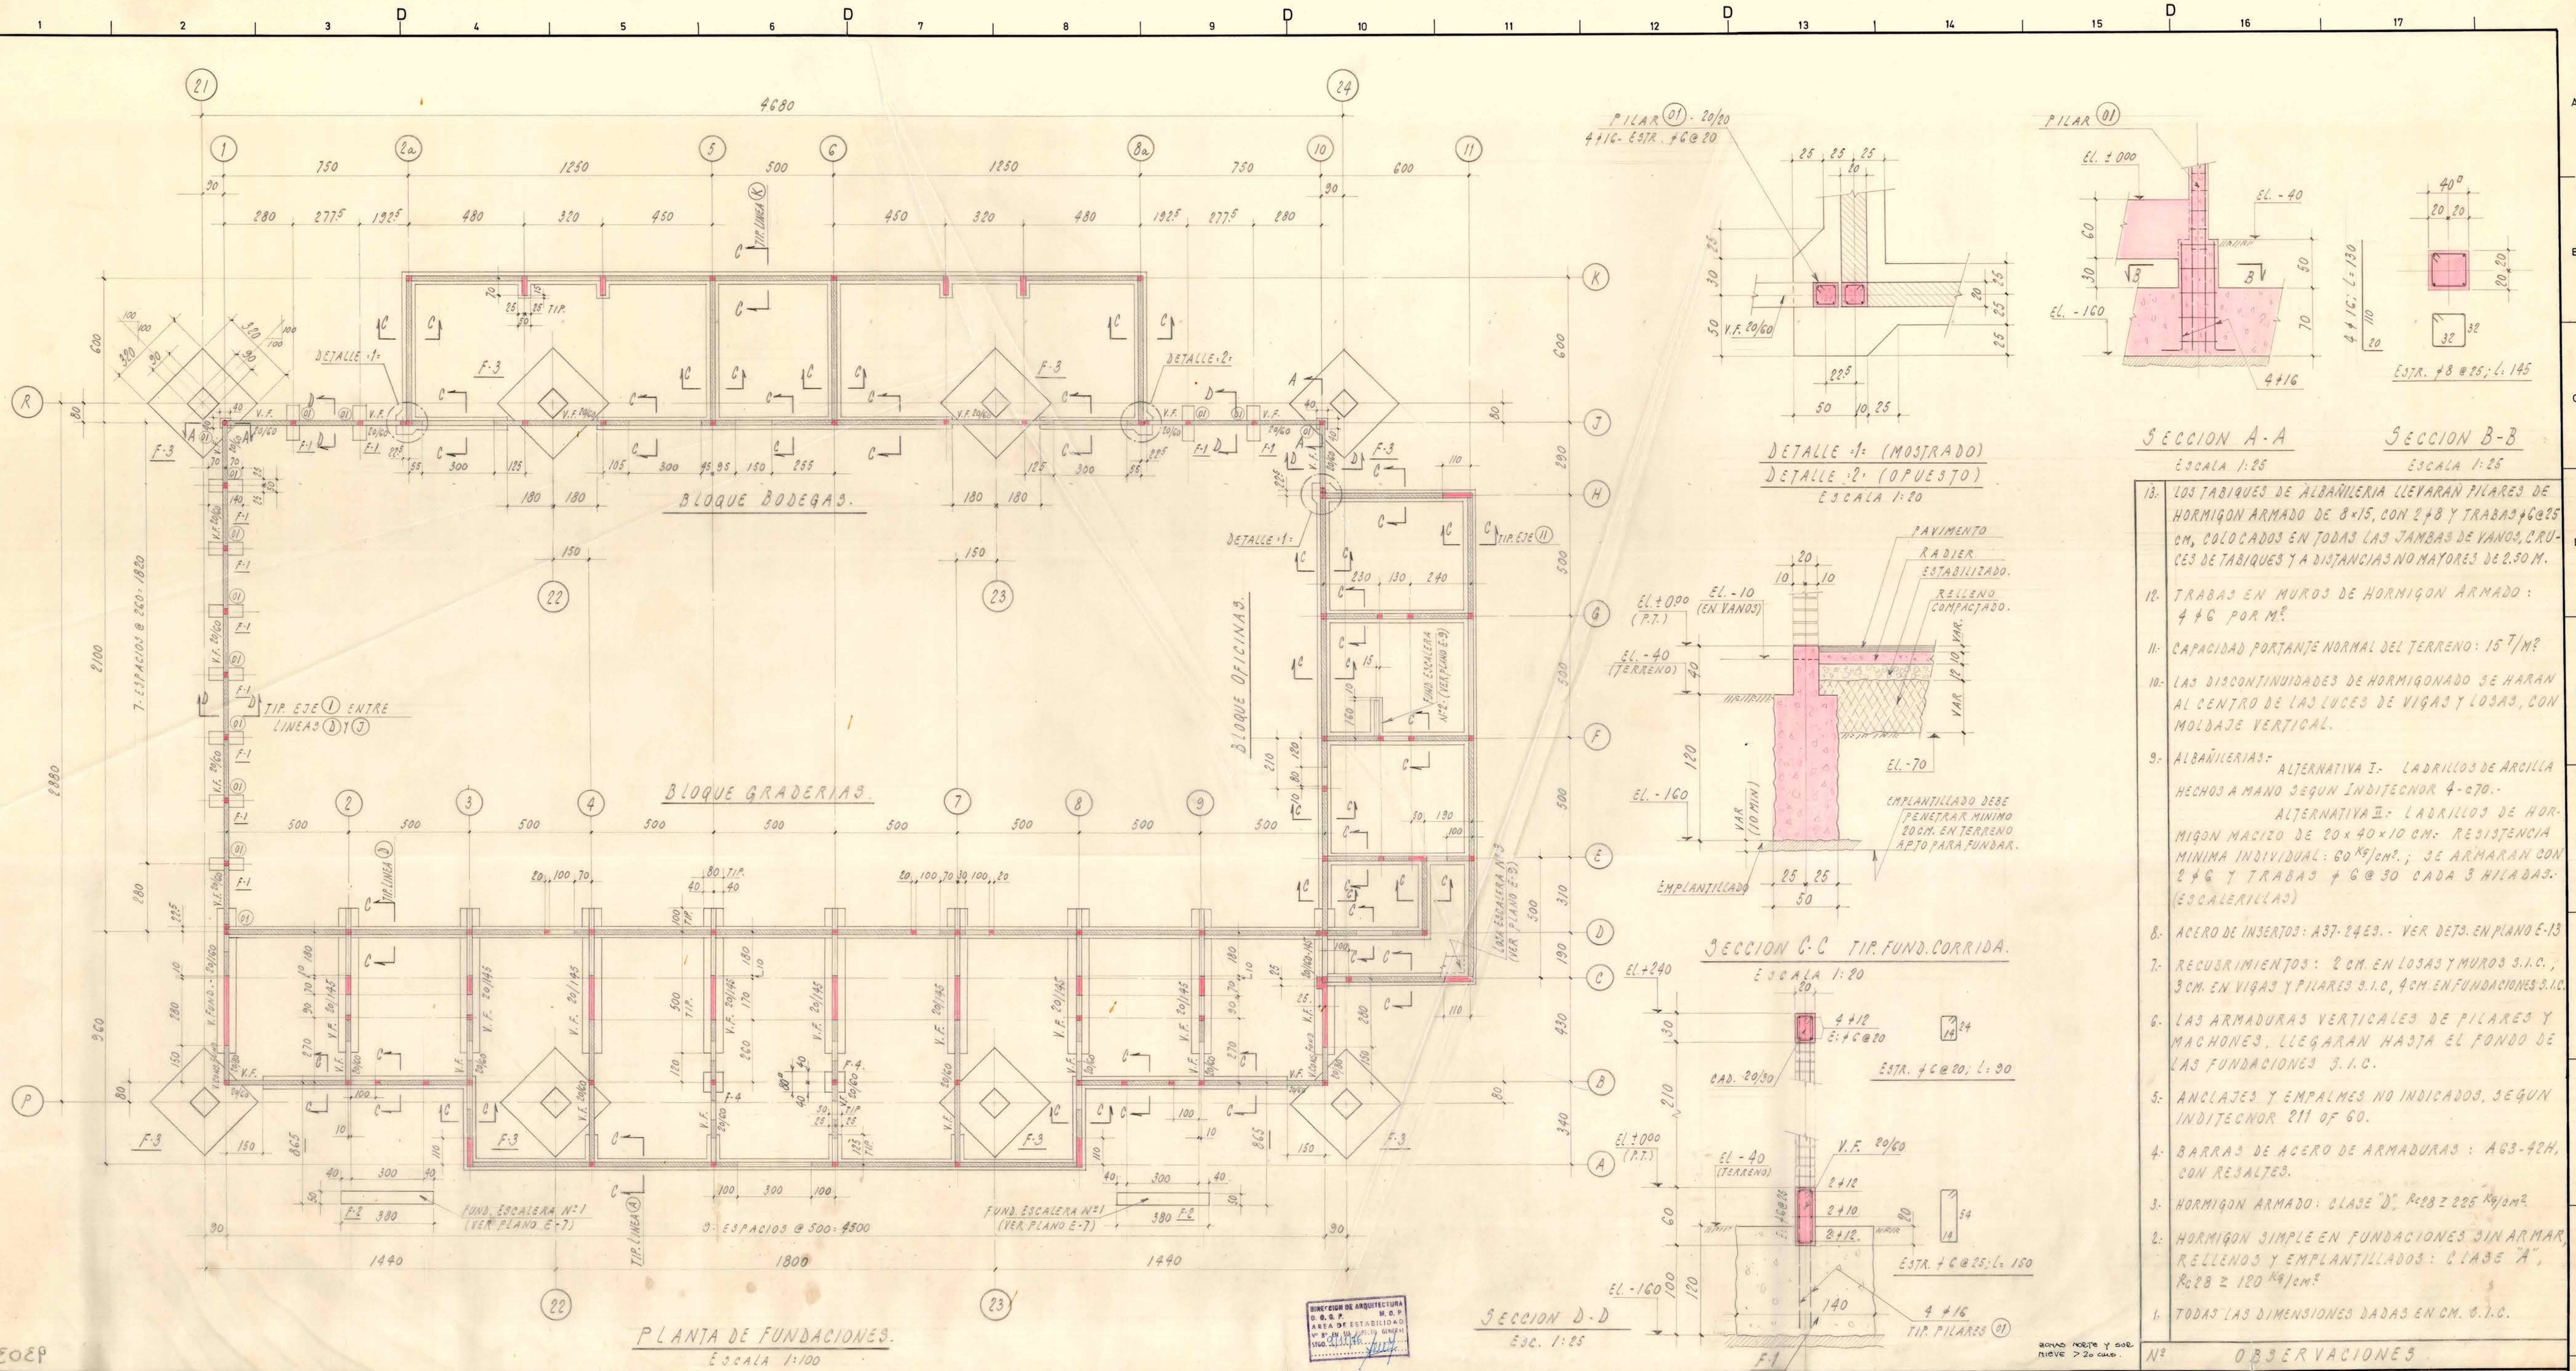

DIRECCION GENERAL DE OBRAS PUBLICAS
DIRECCION DE ARQUITECTURA
DEPARTAMENTO DE PROYECTOS

MANDANTE V.B.		ARQTO REGIONAL		ARQTO. ING. ALBERTO APARA		CROQUIS UBICACION	
MUNICIPALIDAD DE APROBACION:		PROYECTISTAS ING. R. JARA		JEFE SUB-DEPARTAMENTO		OBSERVACIONES	
CONTRATISTA				JEFE SECCION		PROY. DIRECTO PROY. INDIRECTO PROY. TIPO PROY. ADAPTACION INGRESO ARCHIVO	
						ESCALAS 1:100 1:25 1:20 FECHA	
OBRA GIMNASIO TIPO "B" con NIEVE PLANO PLANTA DE FUNDACIONES						Nº OBRA 17	
SECCION ESTABILIDAD						SUPERFICIE	
OF. REGIONAL						CLAVE E-1a	