


** LICIO DE MONTEBLO DE VALDIVIA **

* INSPECCIÓN GENERAL DE ARQUITECTURA *

- Escena 0011 -

* DIRECCIÓN DE OBRAS PÚBLICAS * (6)

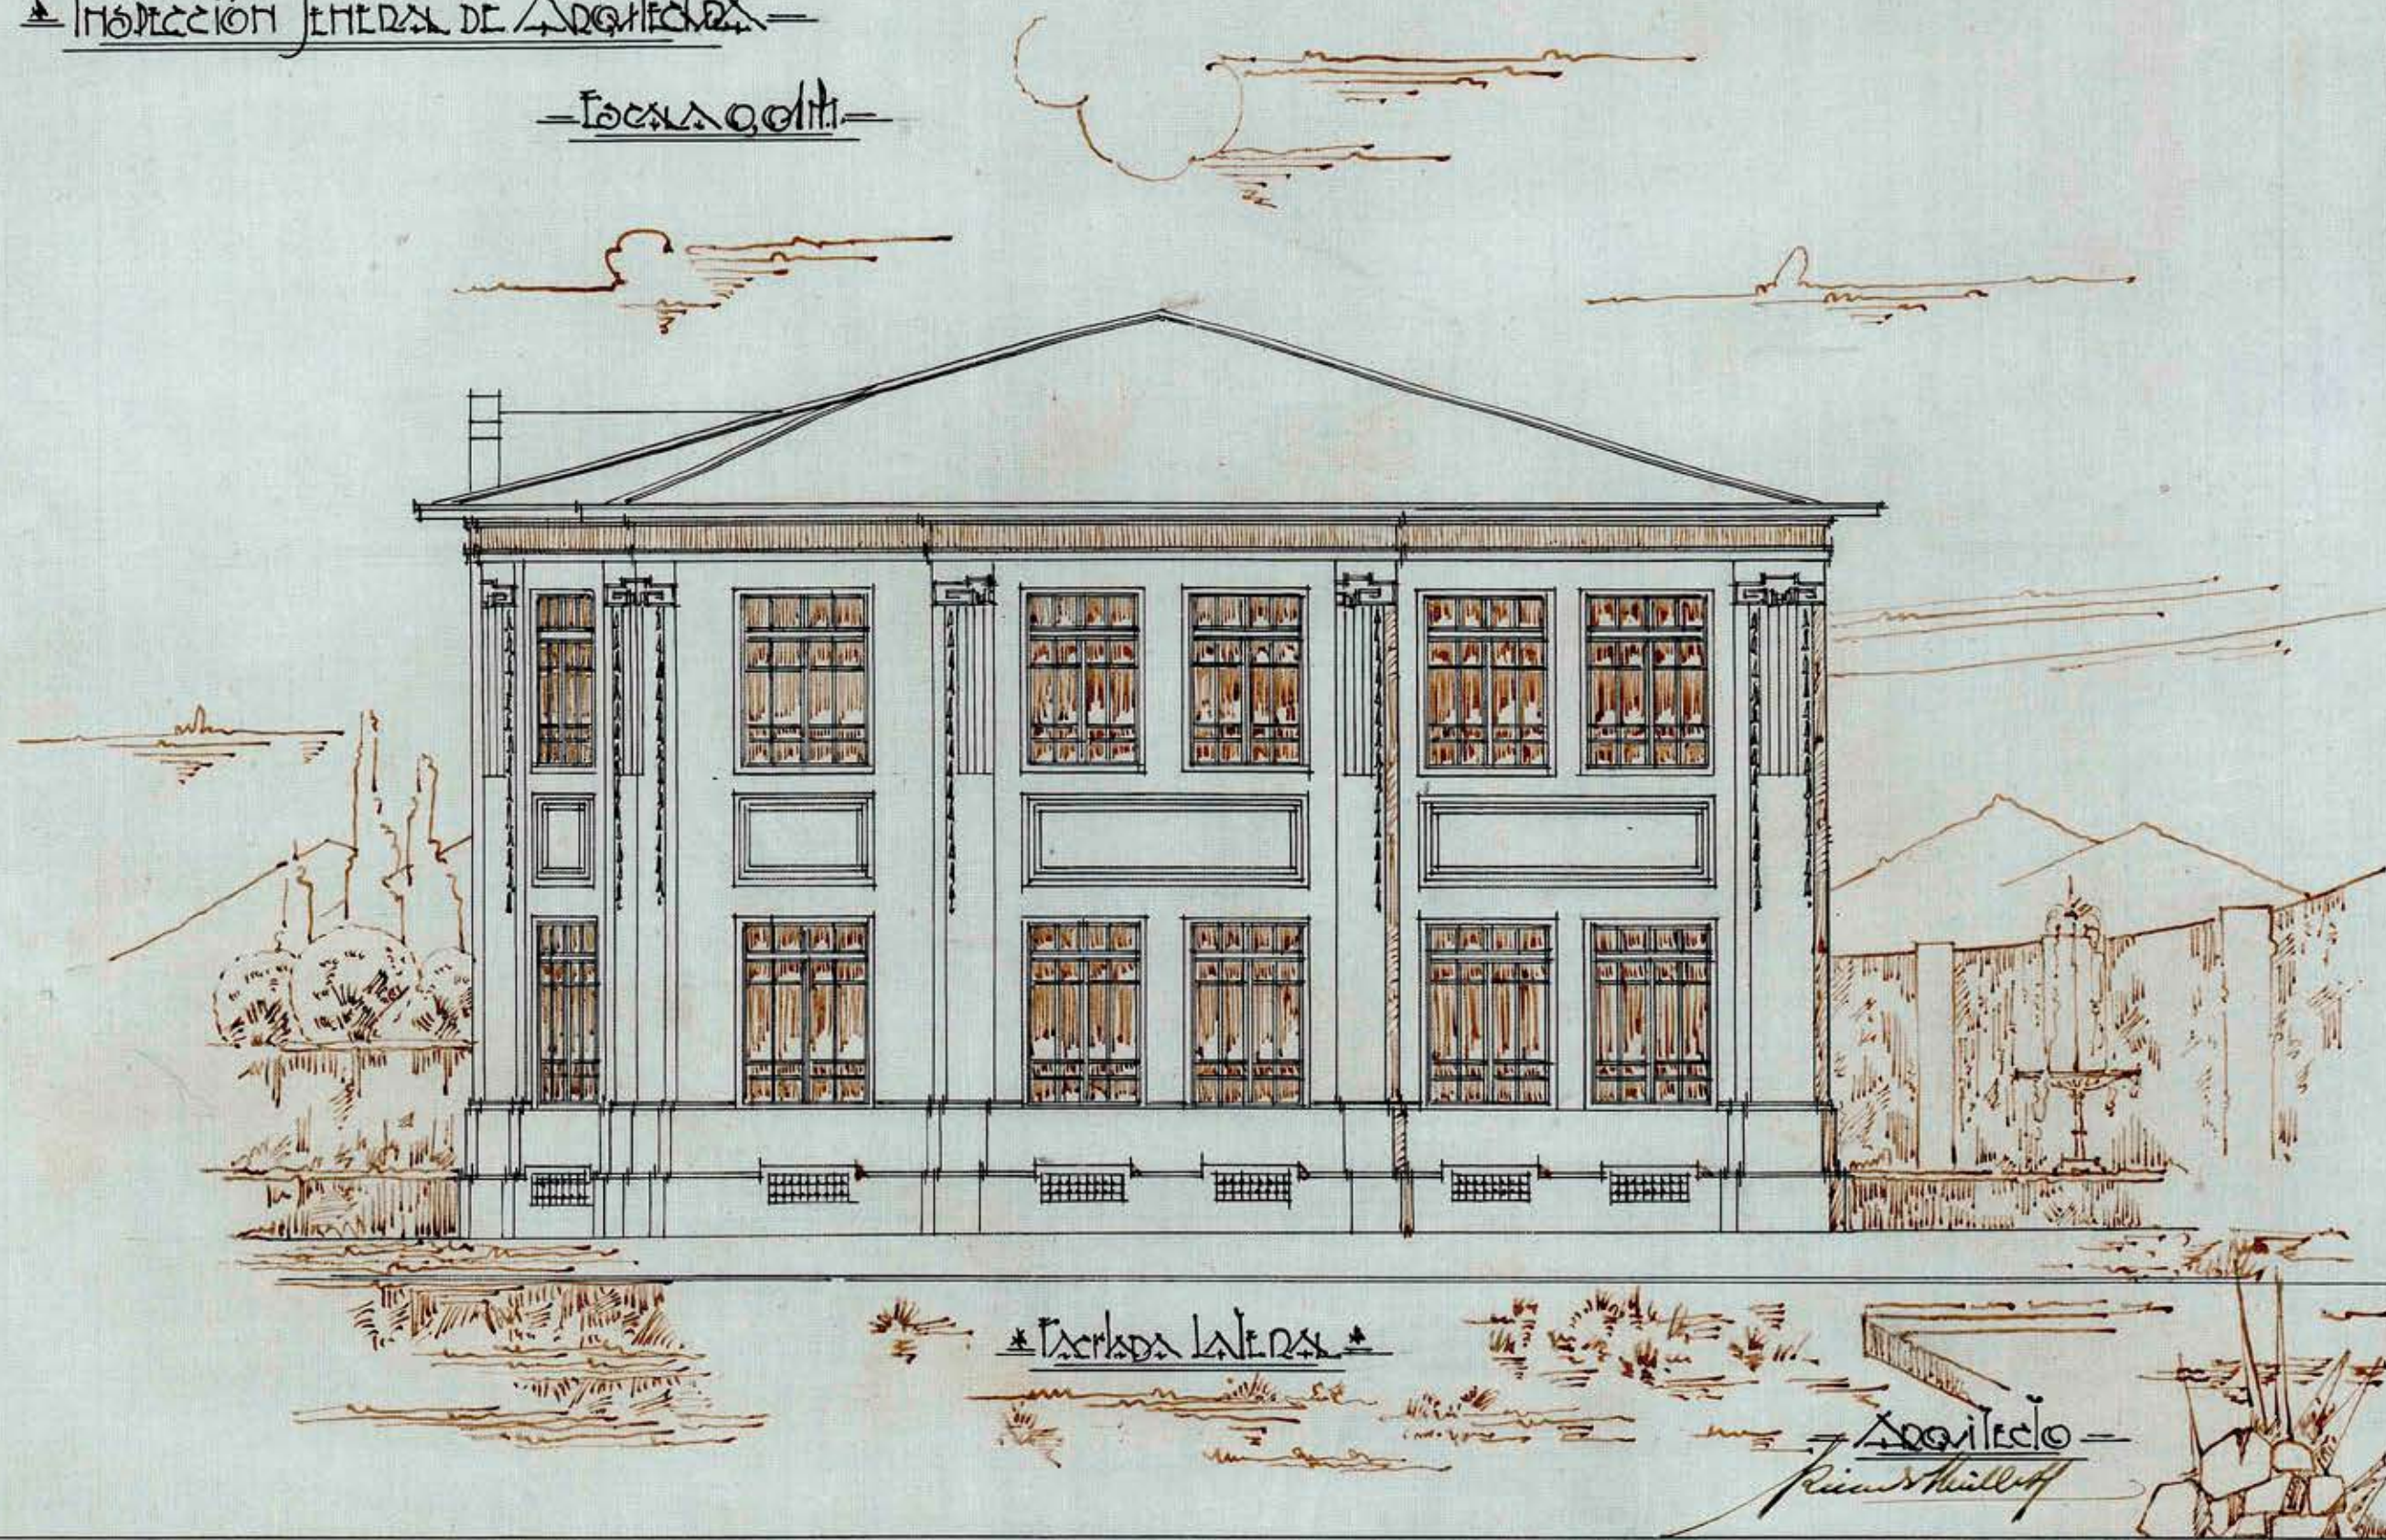

* Escena 0011 *

- Arquitecto -

Ricardo Villar