

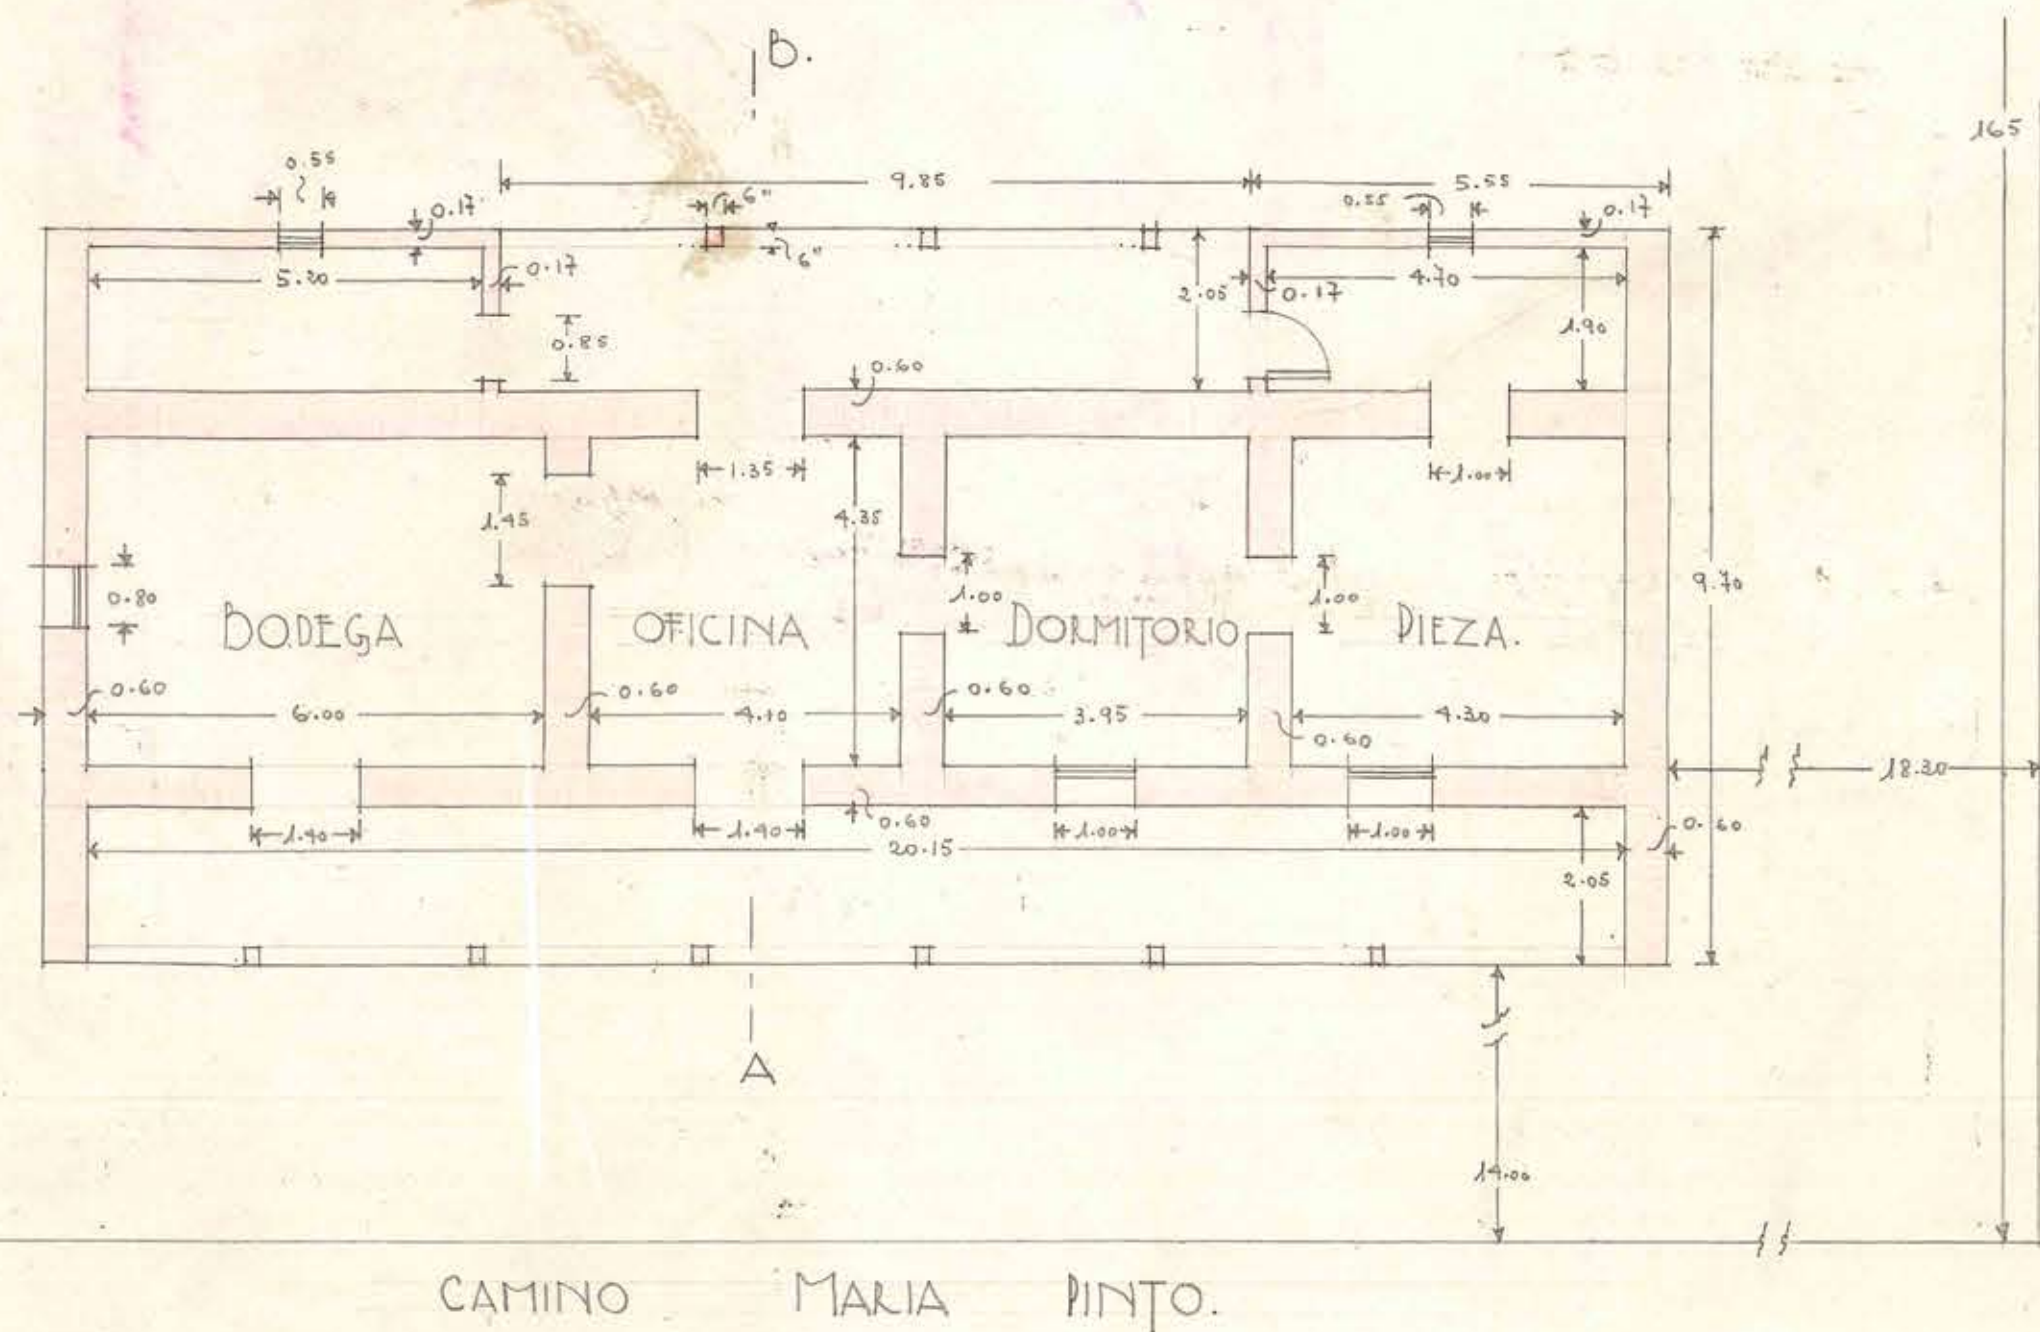


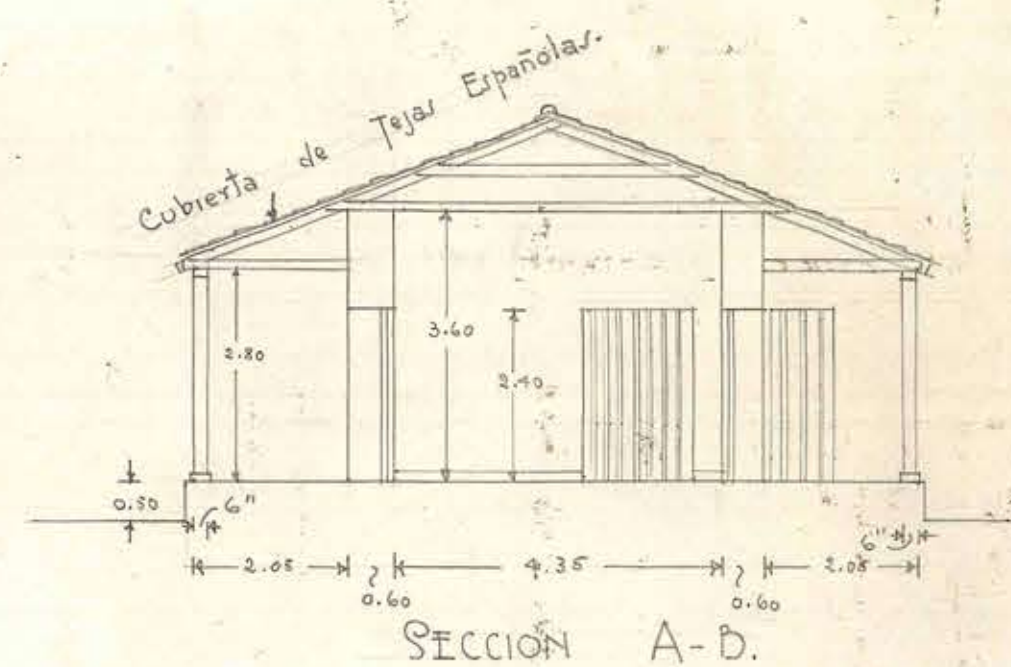

SUP. EDIFIC. 207.10 MTS².
» TERRENO: 7078 »

D.G.O.P. DEPARTAMENTO DE ARQUITECTURA.
PROPIEDAD DEL SR EMILIO MADRID. OCUPADA POR LA
TESORERIA COMUNAL. DE MARIA PINTO. MARIA PINTO.
ESCALA: 0.01 P/M.
LEVANTAMIENTO: E. BENAVENTE M.
ARQUITECTO. 590, 25-VIII-1941.

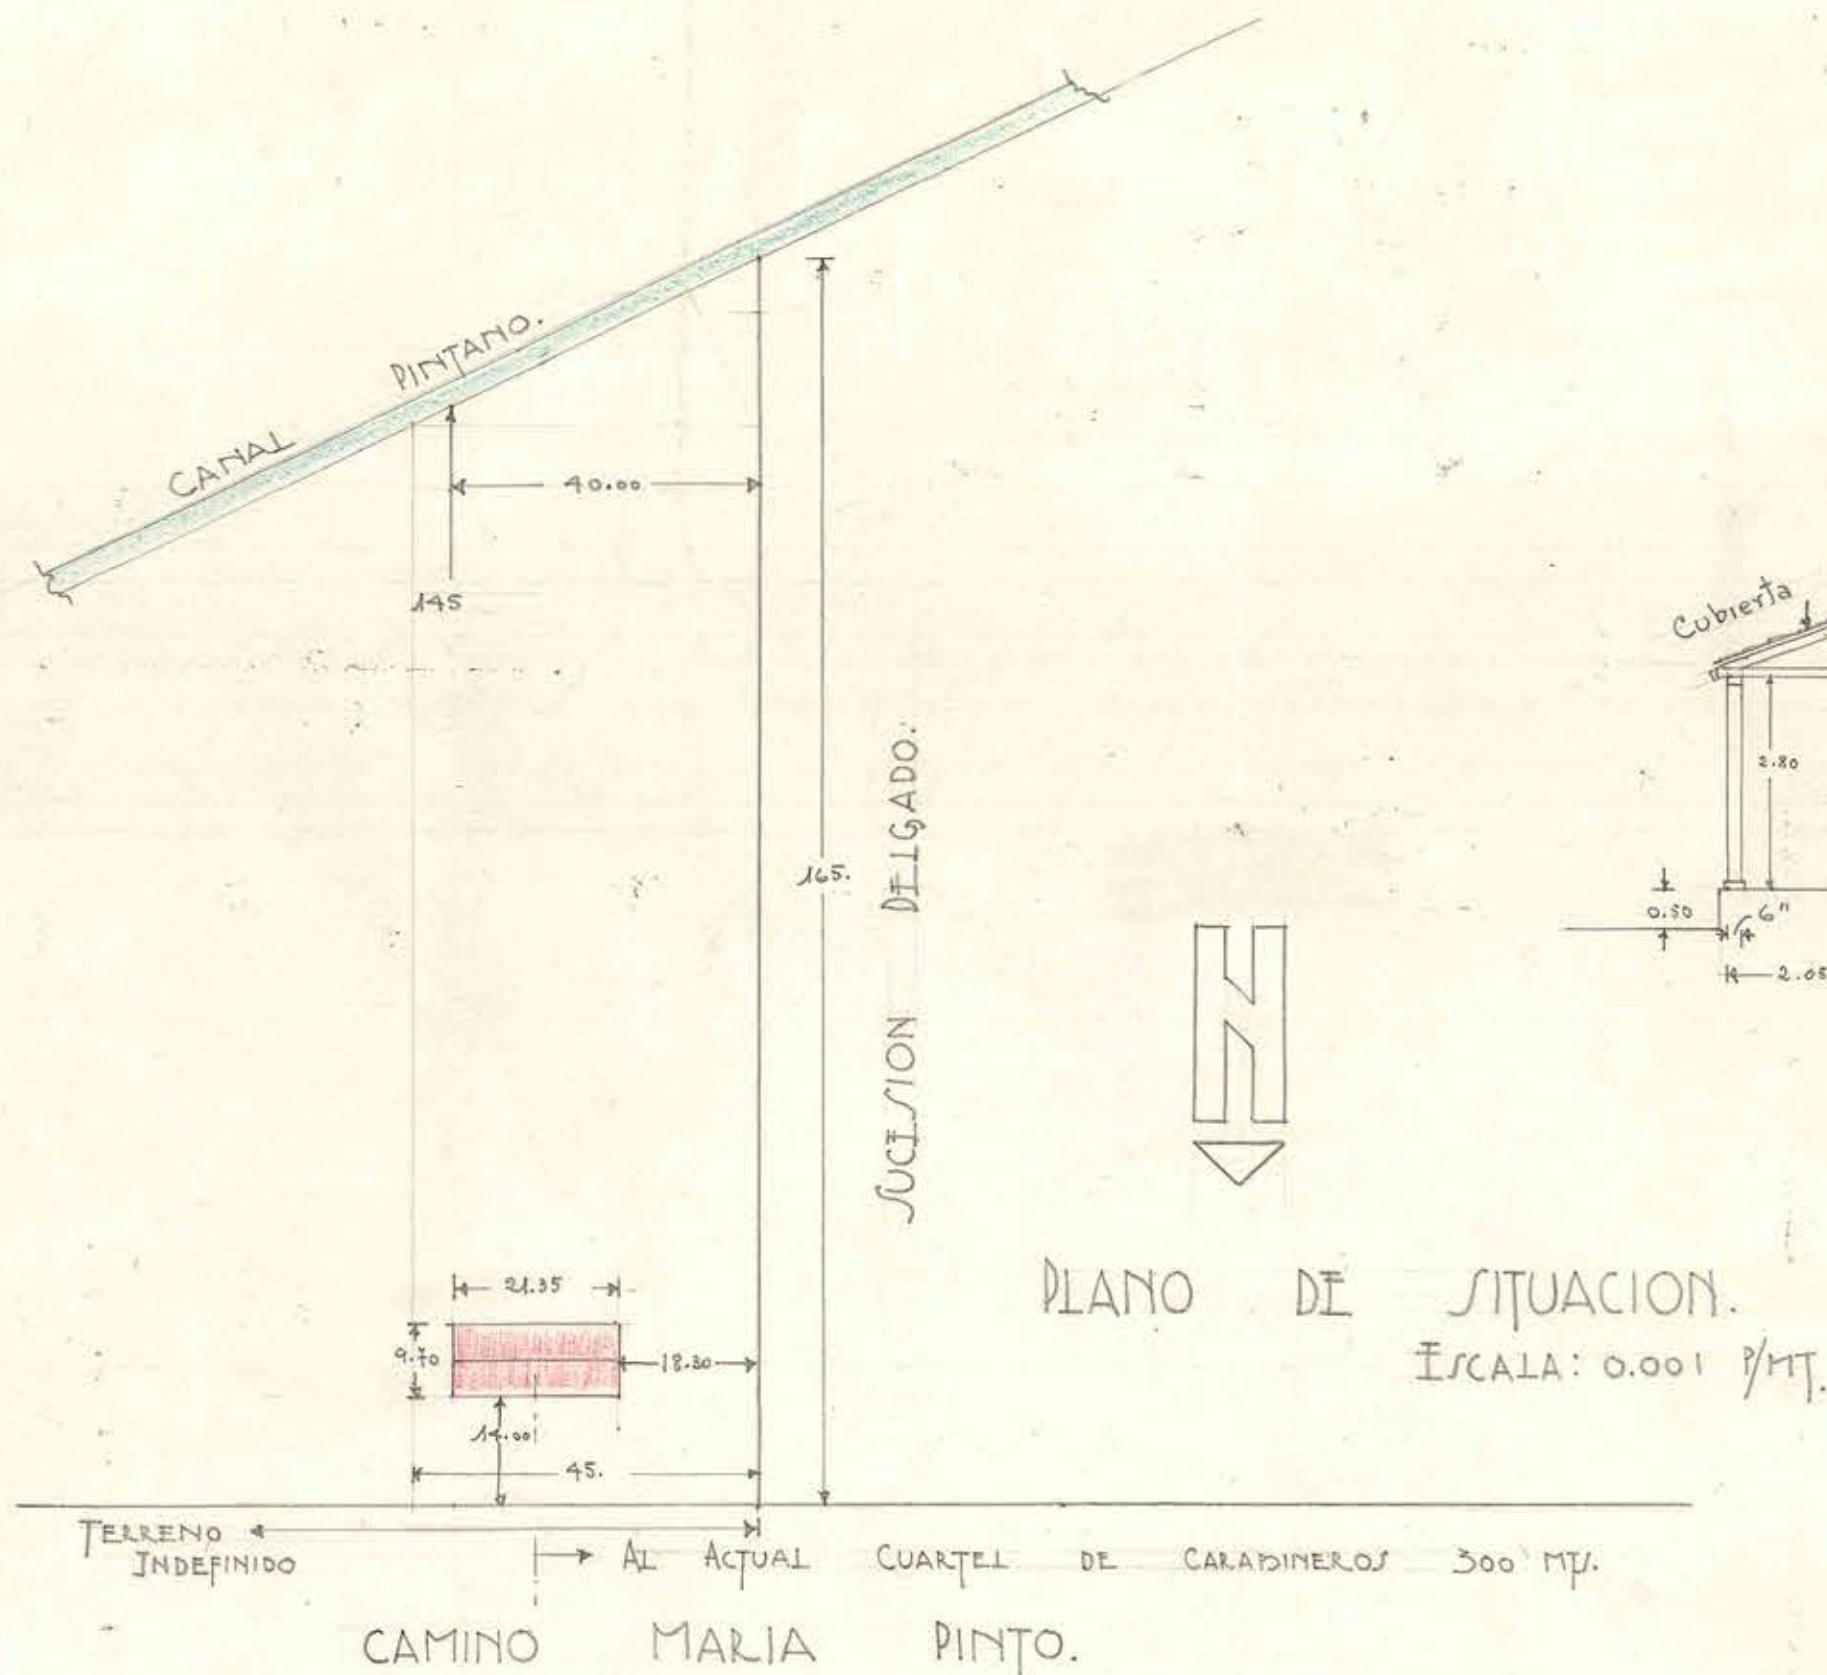