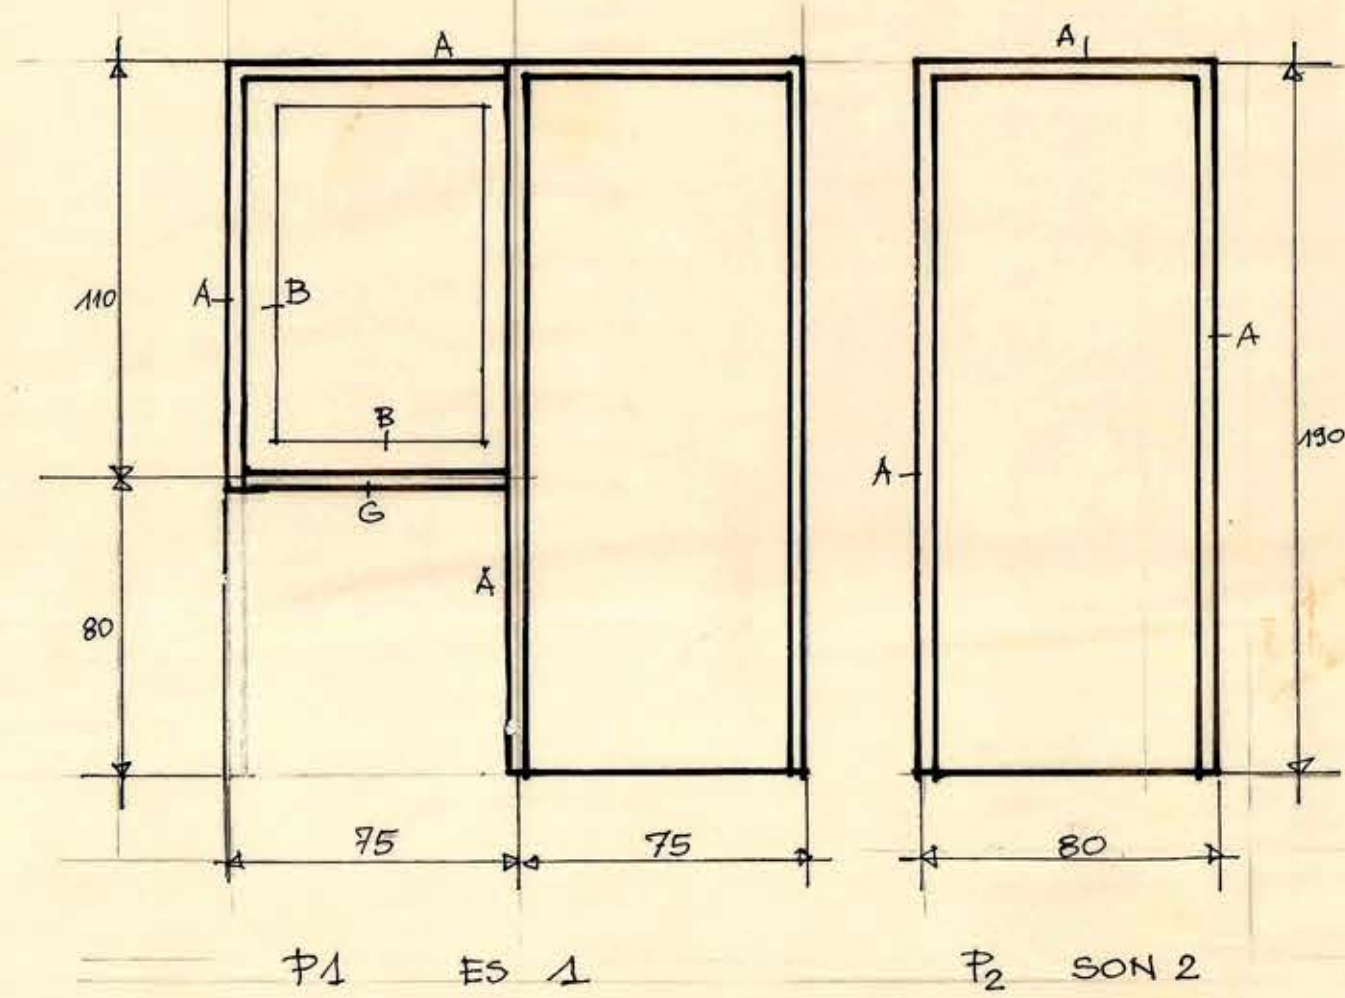
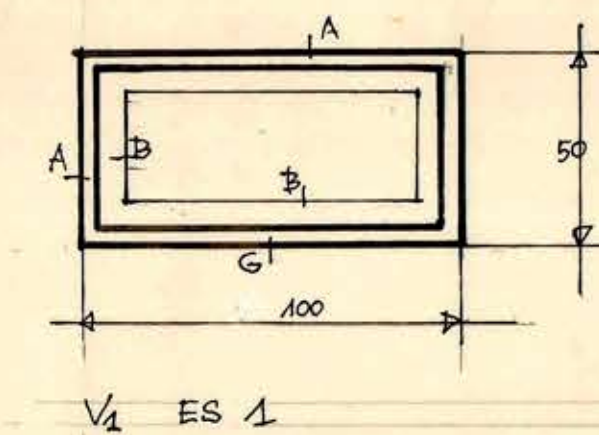
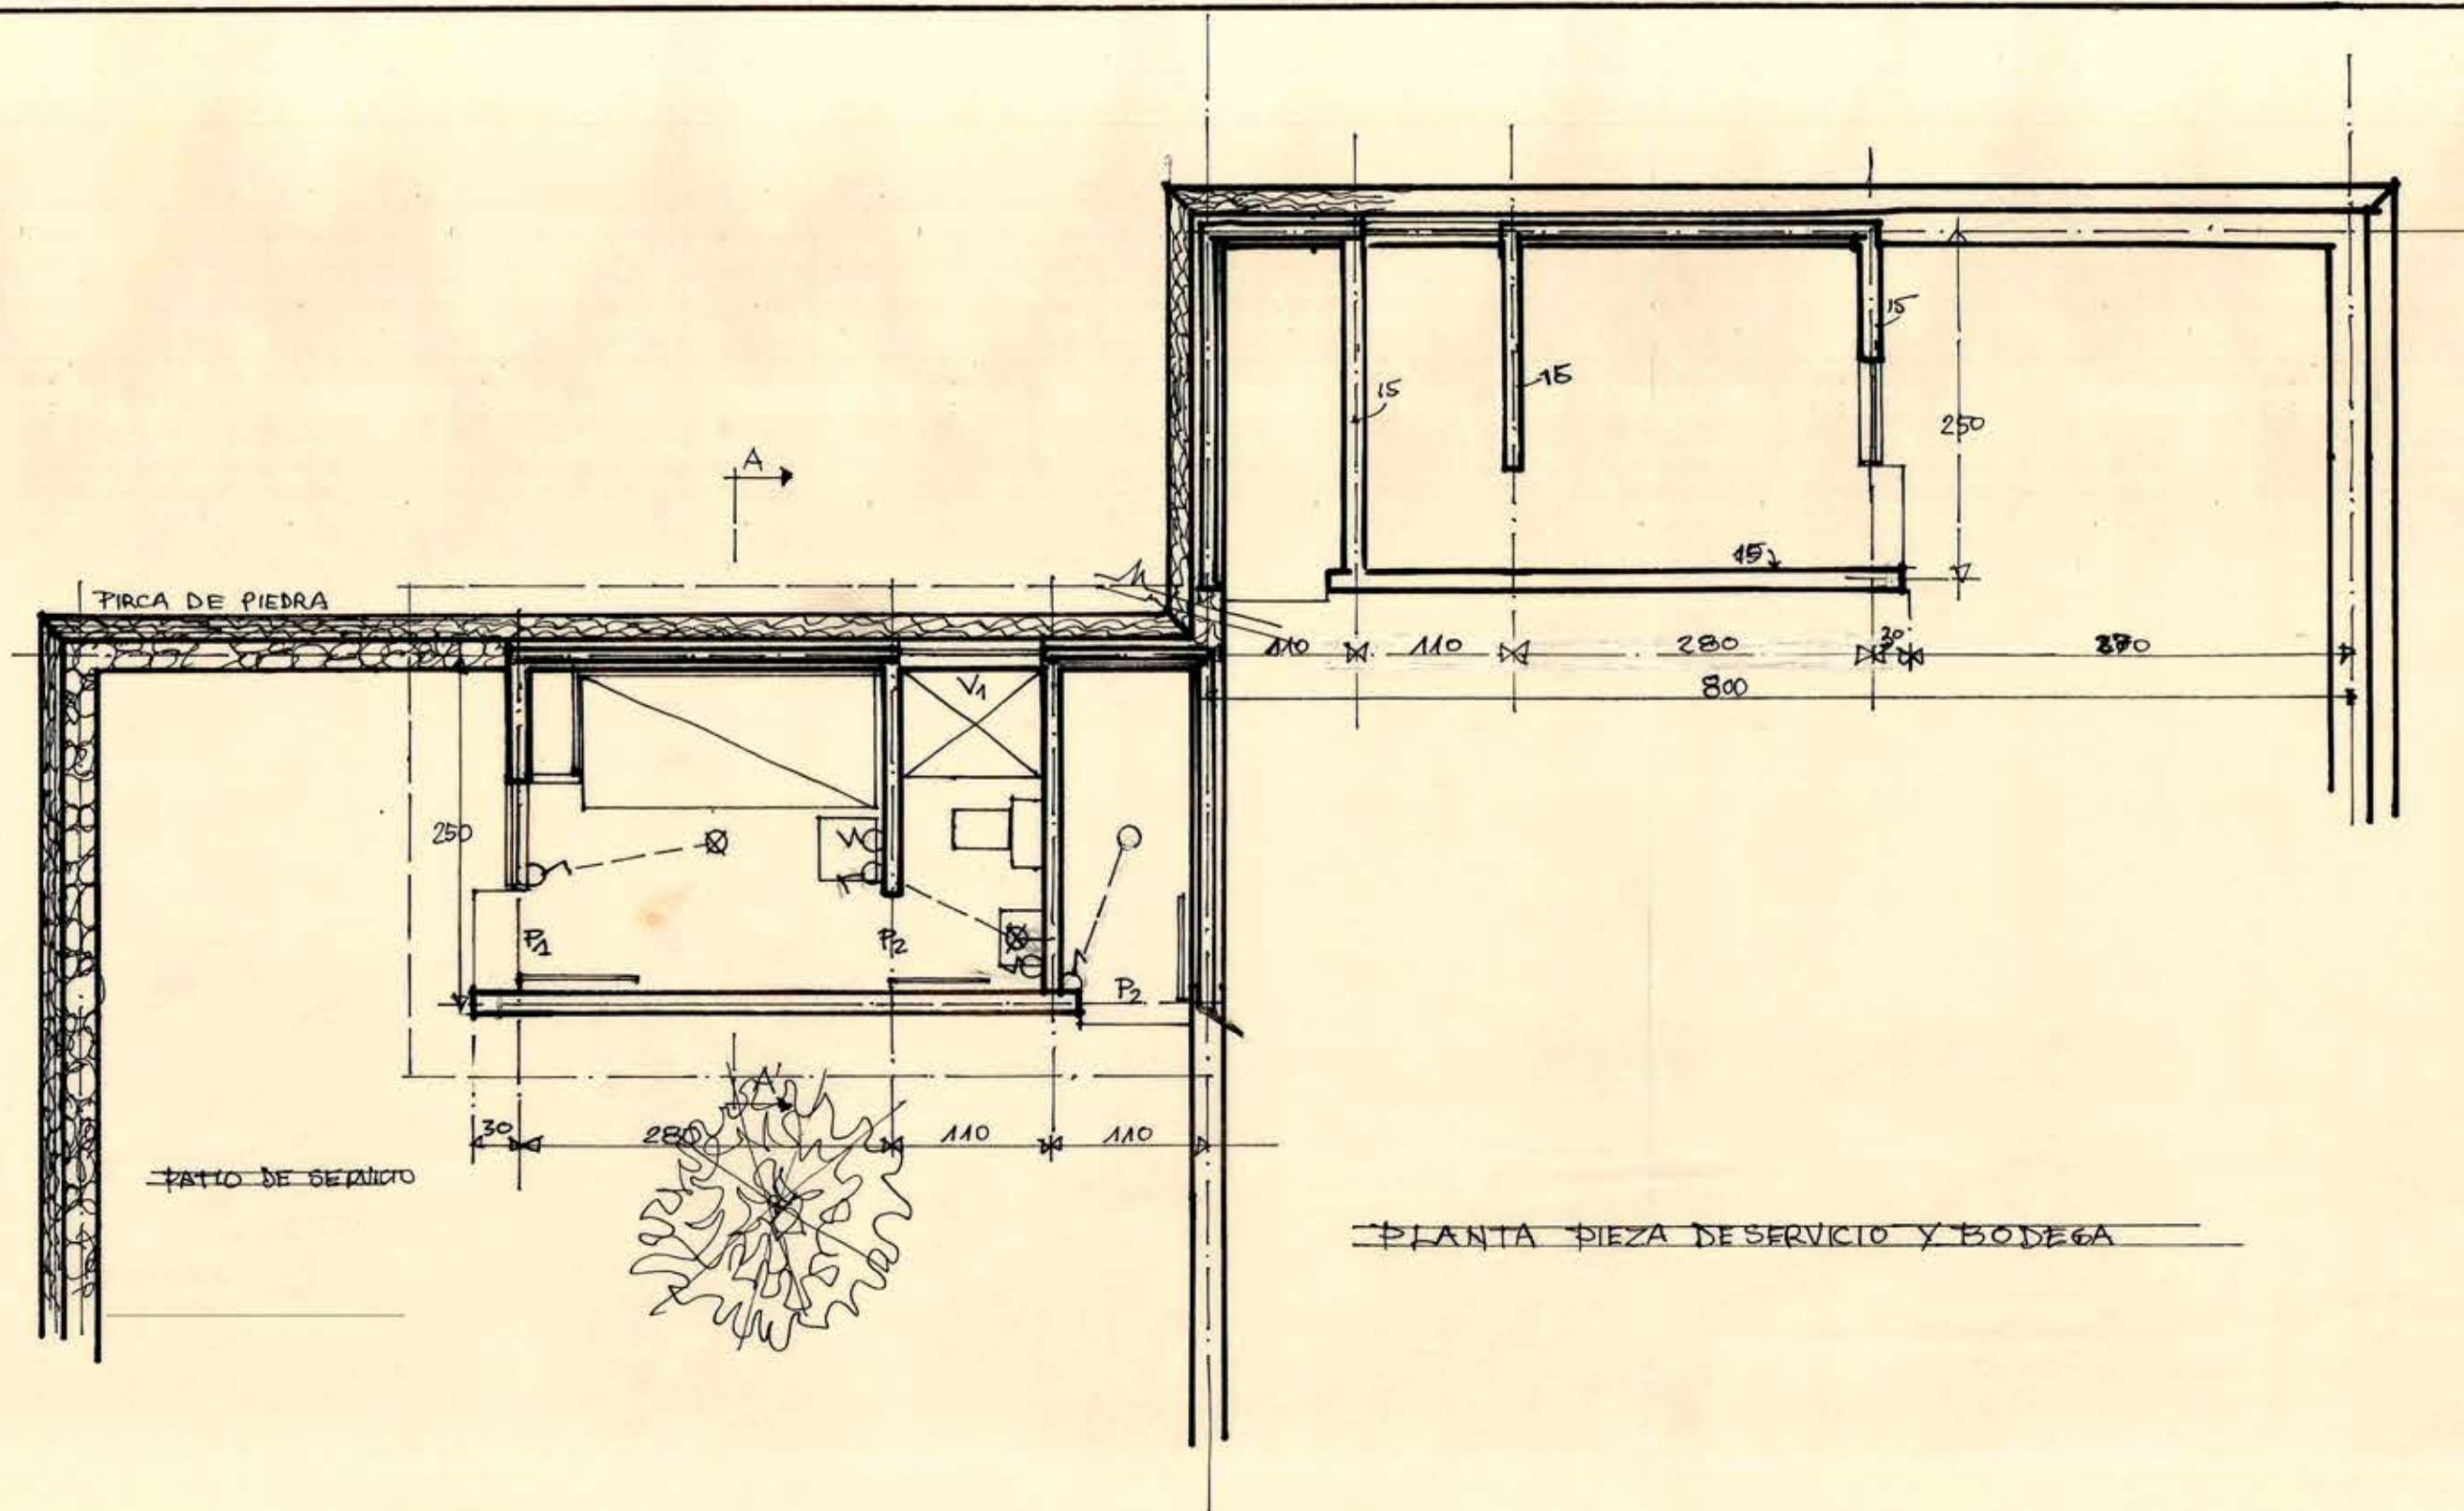
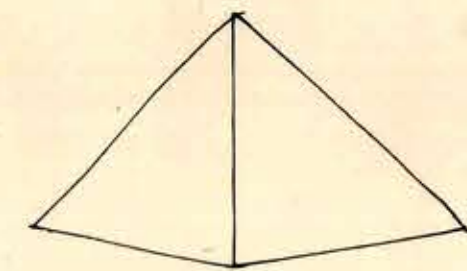


EMBALSE PALOHA - CAMPAMENTO - PIEZA DE SERVICIO Y BODEGAS - CASAS C -
CARLOS MARTNER ARQ. DEPARTAMENTO URBANISMO Y VIVIENDA M.O.P. V-1463