



4.


PROYECTO : AMPLIACION AEROPUERTO CERRILLOS,
 UBICACION : SANTIAGO,
 PLAZA : ELEVACIONES.
 DISEÑO : hernan norero v.
 DISEÑO : gonzalo del canto g.
 DISEÑO : dpto. toralberto d.
 DISEÑO : h. norero v.
 DISEÑO : 1:50.
 DISEÑO : AEROPUERTOS
 DISEÑO : enero 1962.

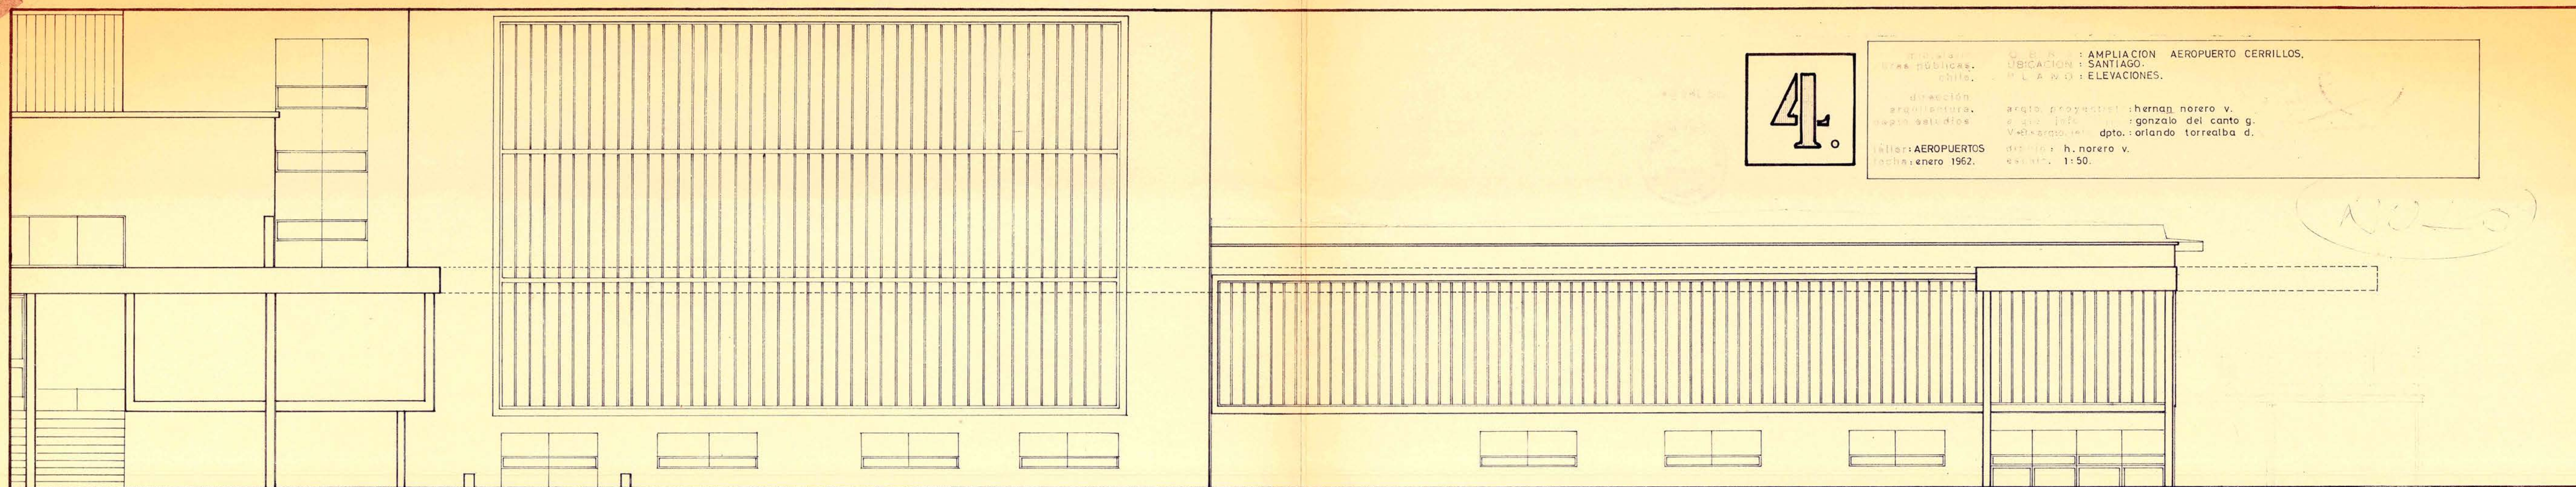

ELEVACION PONIENTE. (principal)

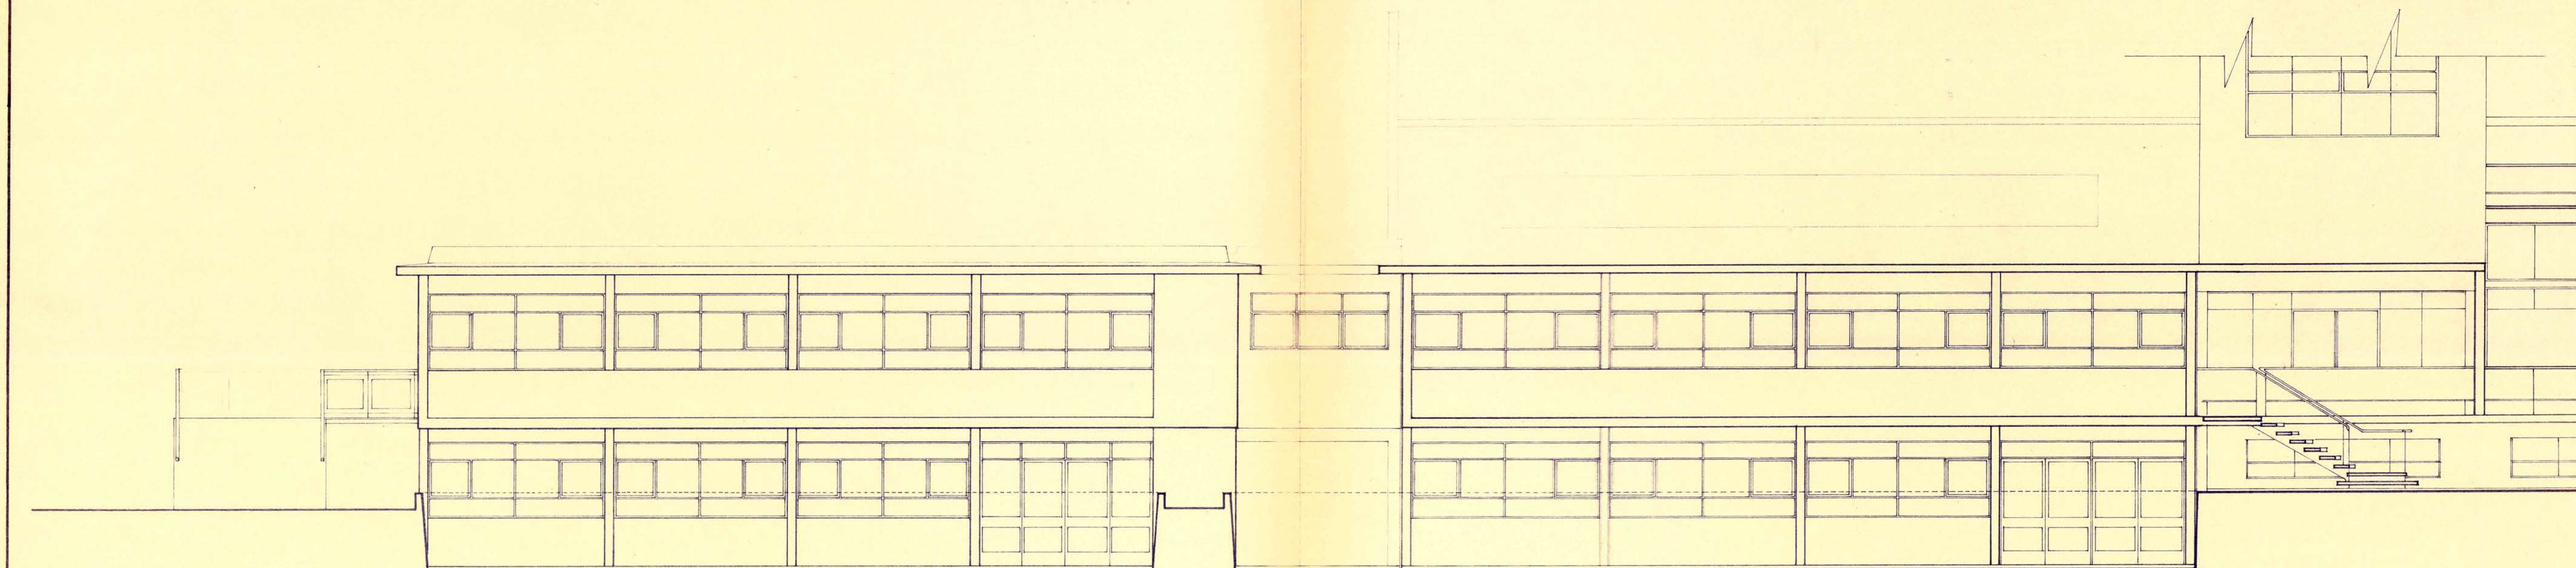

ELEVACION ORIENTE. (a cancha)

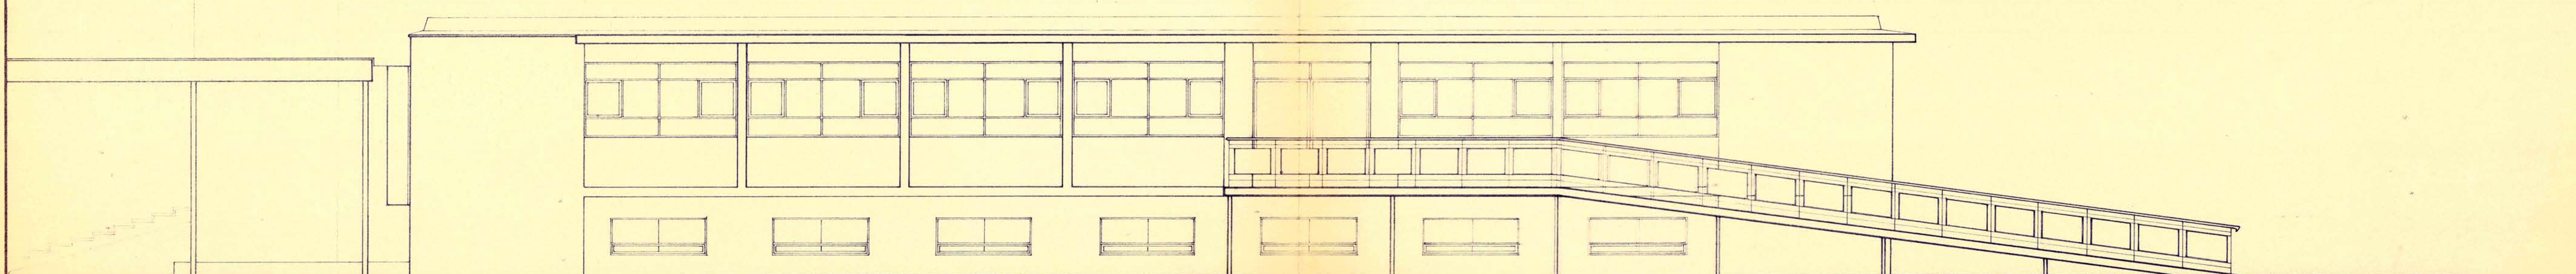

ELEVACION SUR. (lateral)