



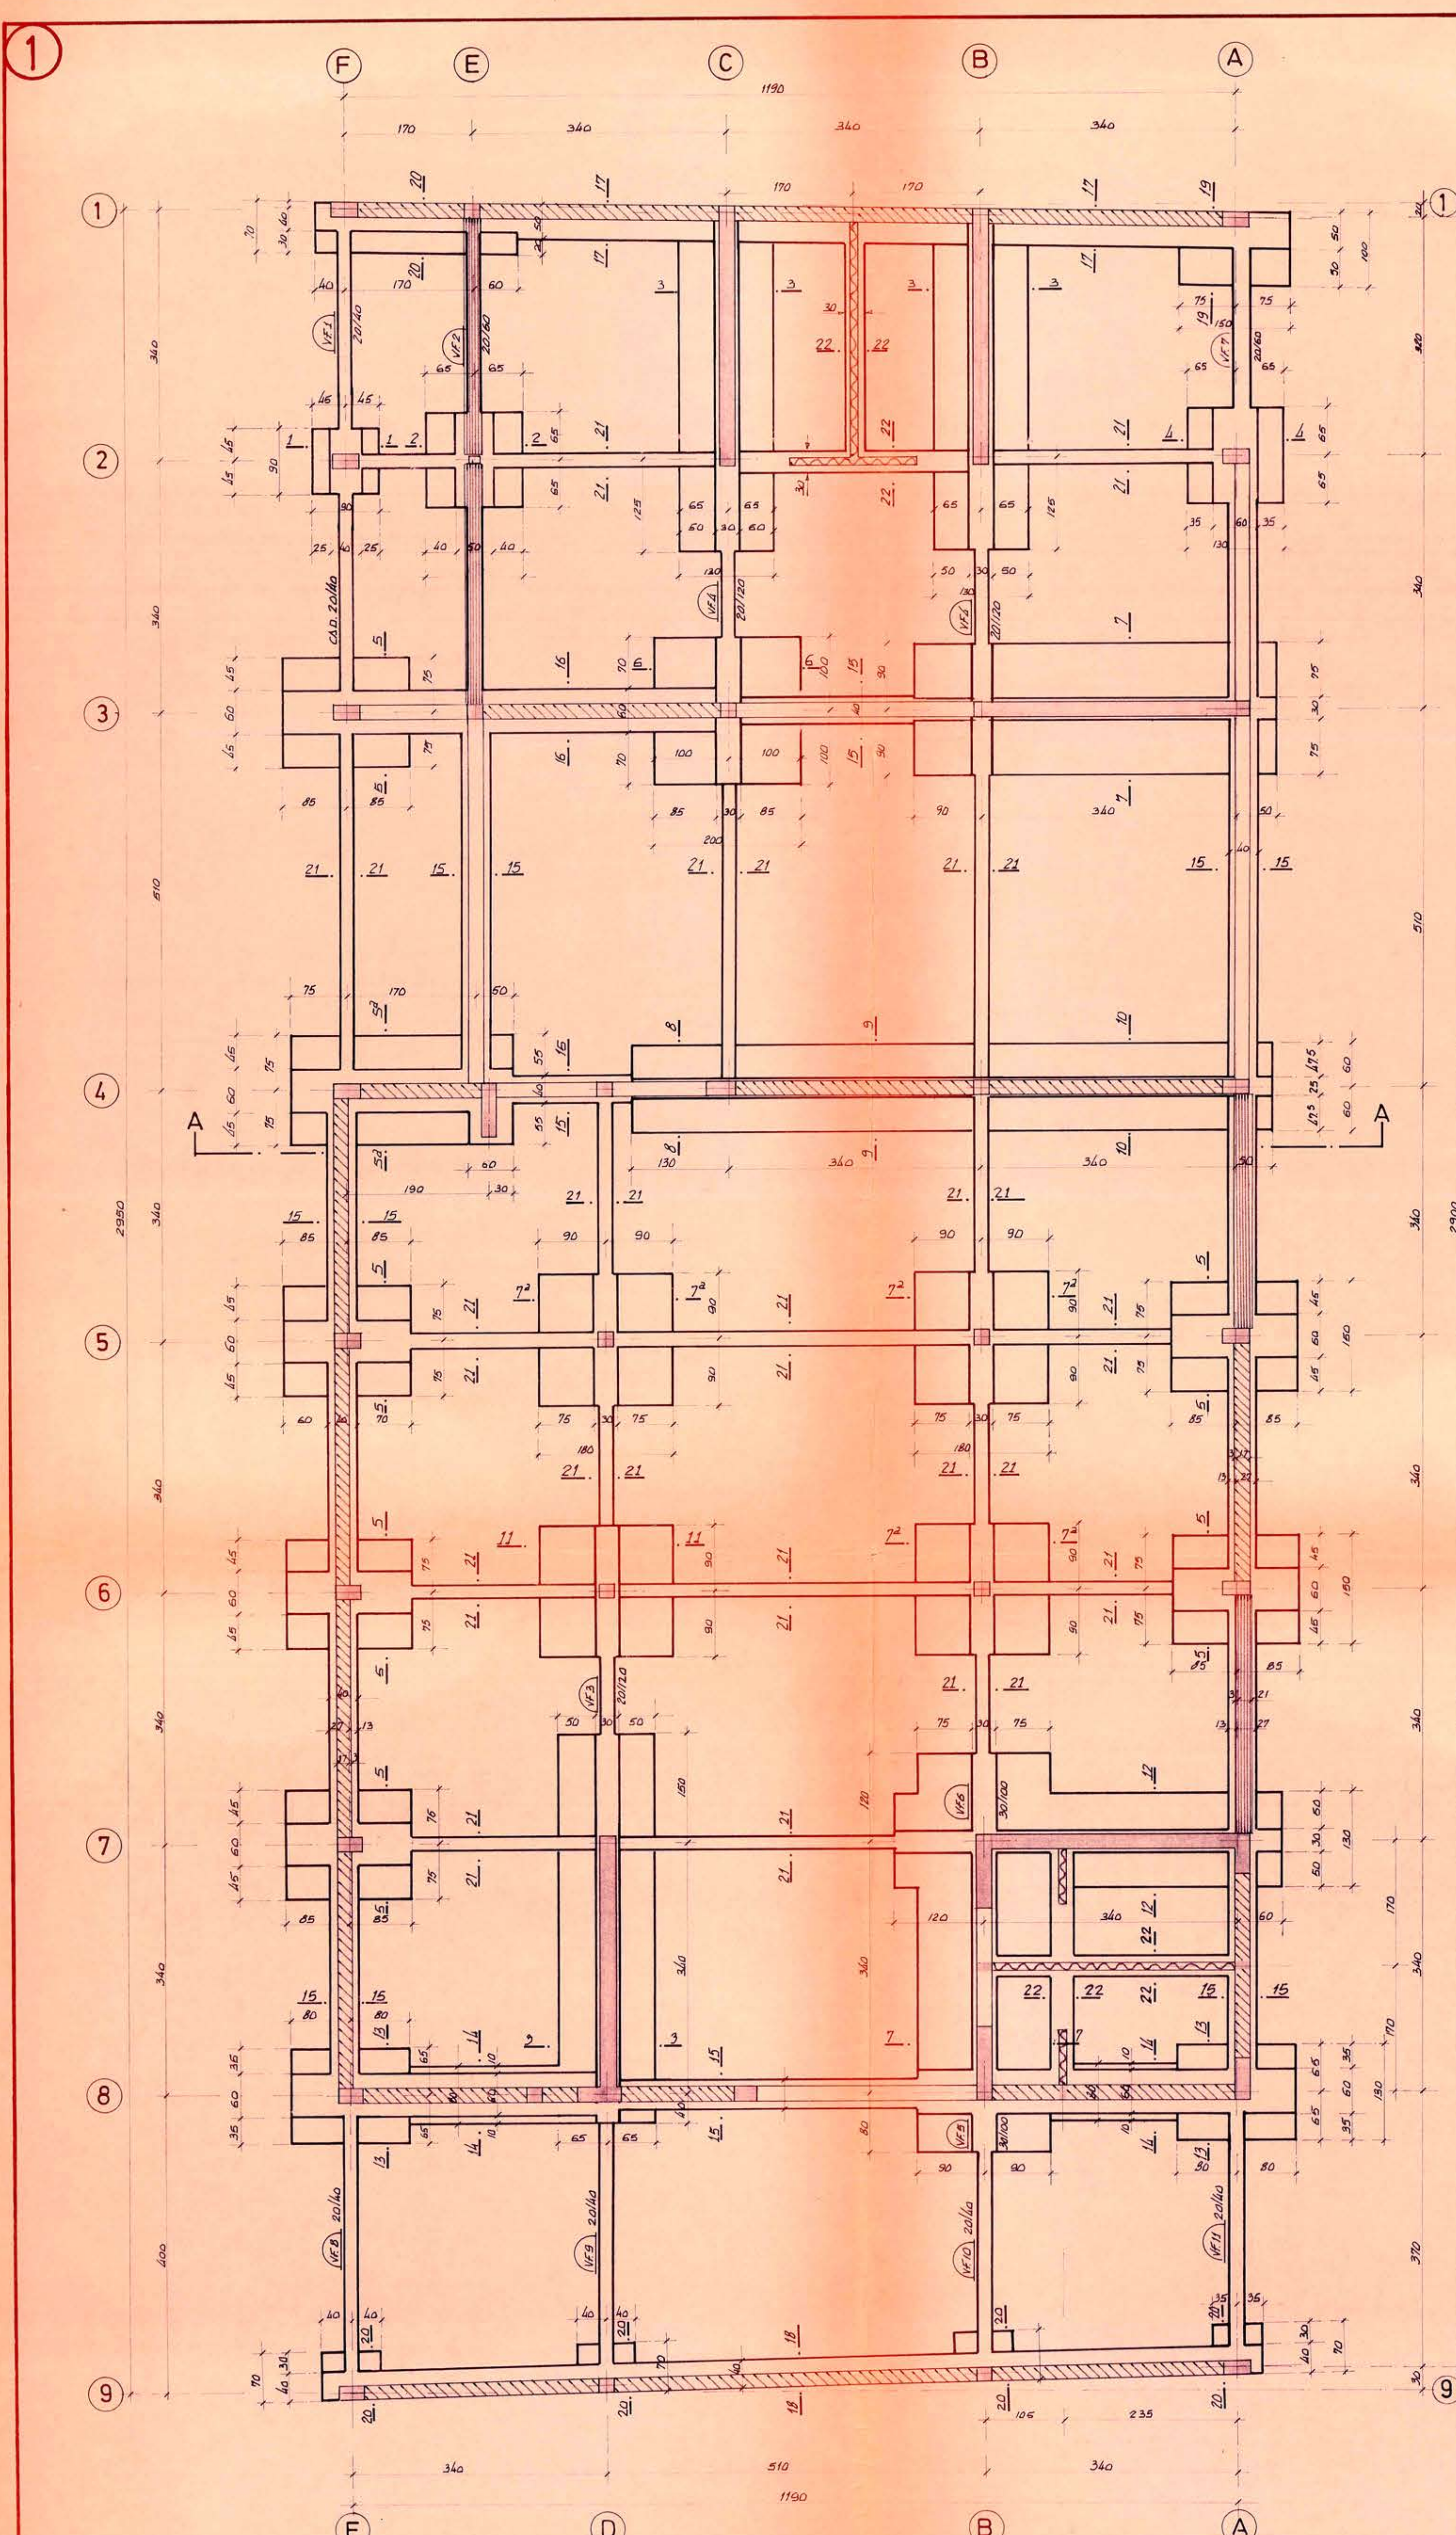

PLANTA FUNDACIONES

Nº	REFERENCIAS
1	ALBANILERIA SOPORTANTE DE LADRILLO ARCILLOSO MACIZO ESPESOR 20 cm.
2	ALBANILERIA SOPORTANTE DE LADRILLO PRINCESA ESPESOR 24 cm.
3	ALBANILERIA DE RELLENO LADRILLO EN PANDERETA
4	HORMIGON ARMADO CLASE "B" R21, M30, 40% DOBLE MALLA # 8 a 25 ACERO A-11, 20%

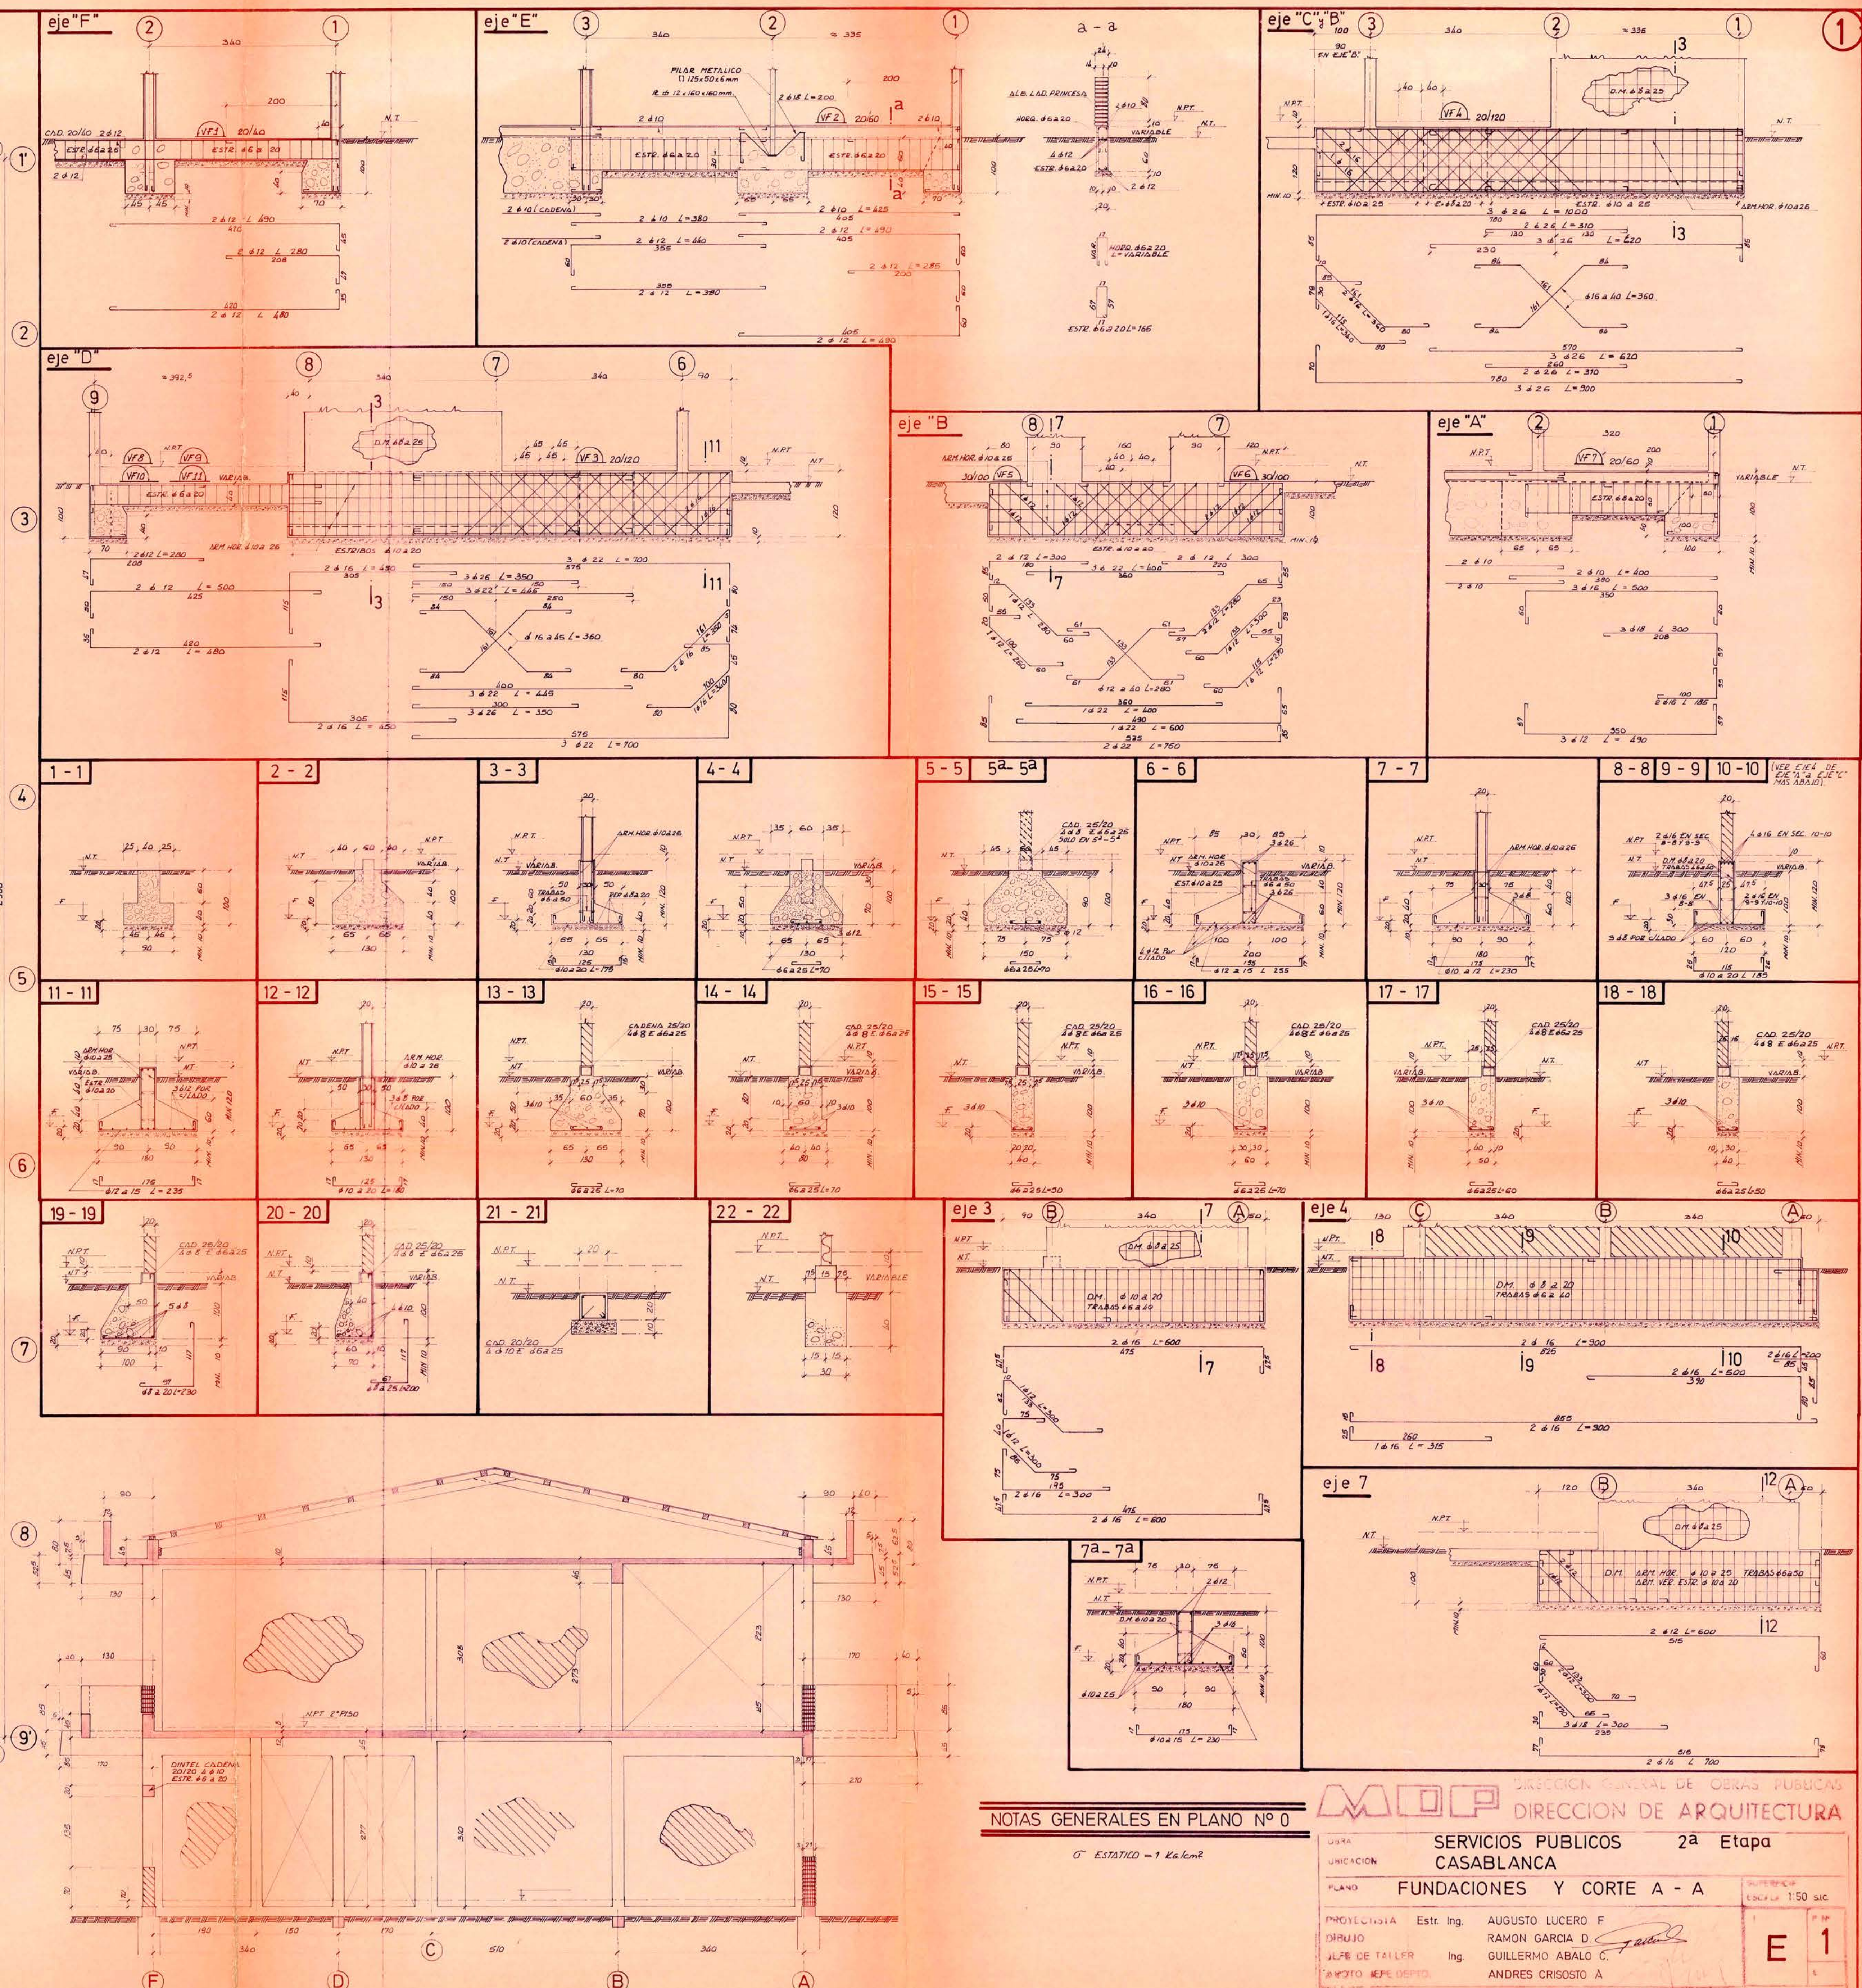

CORTE A-A

NOTAS GENERALES EN PLANO N° 0

G° ESTATICO = 1 kcal/cm²

MOP DIRECCION GENERAL DE OBRAS PUBLICAS
DIRECCION DE ARQUITECTURA

USUA: SERVICIOS PUBLICOS CASABLANCA
UNICION: 2a Etapa
PLANO: FUNDACIONES Y CORTE A - A

PROYECTISTA: Est. Ing. AUGUSTO LUCERO F.
DIBUJO: RAMON GARCIA D.
Jefe de Taller: Ing. GUILLERMO ABALO C.
Asistente: ANDRES CRISTOSTA A.

ESCALA: 1:50 S.C.
E 1
JUNIO 1971