


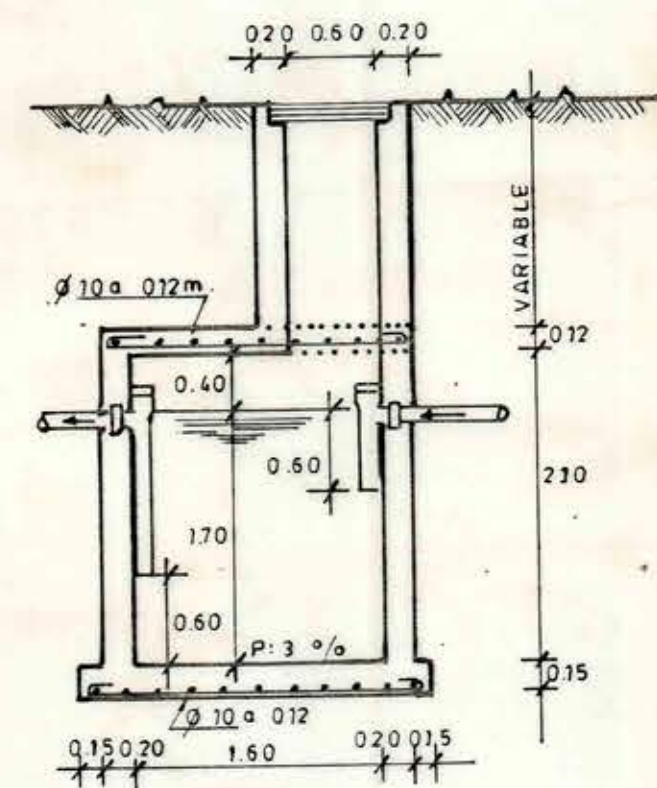


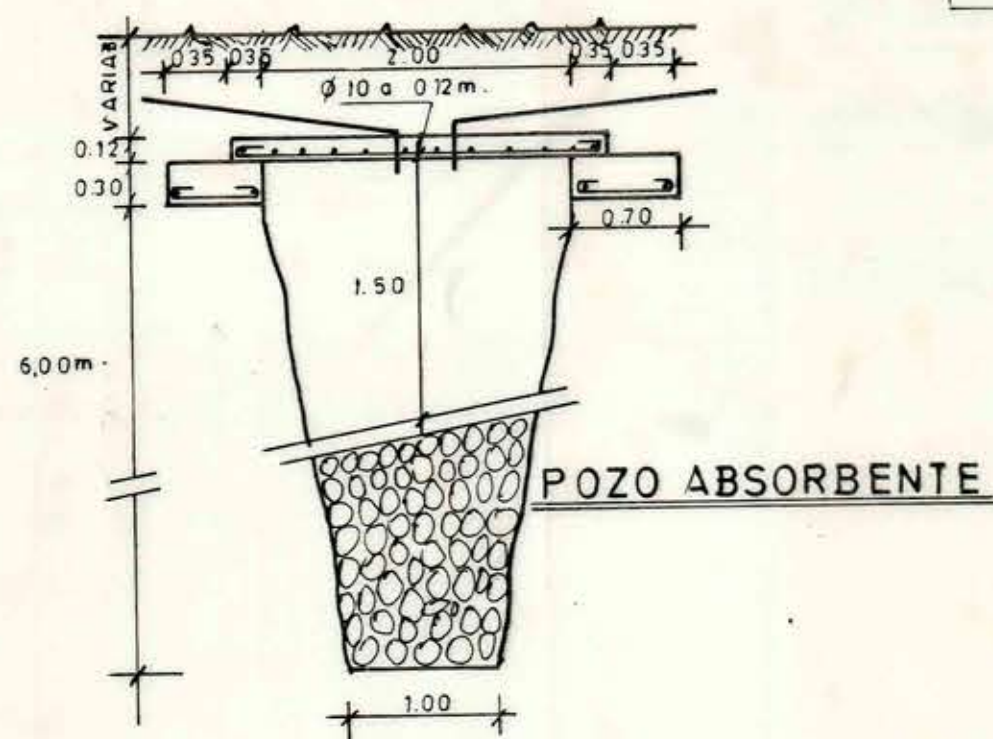

FOSA SEPTICA
CAP. 10 PERS.

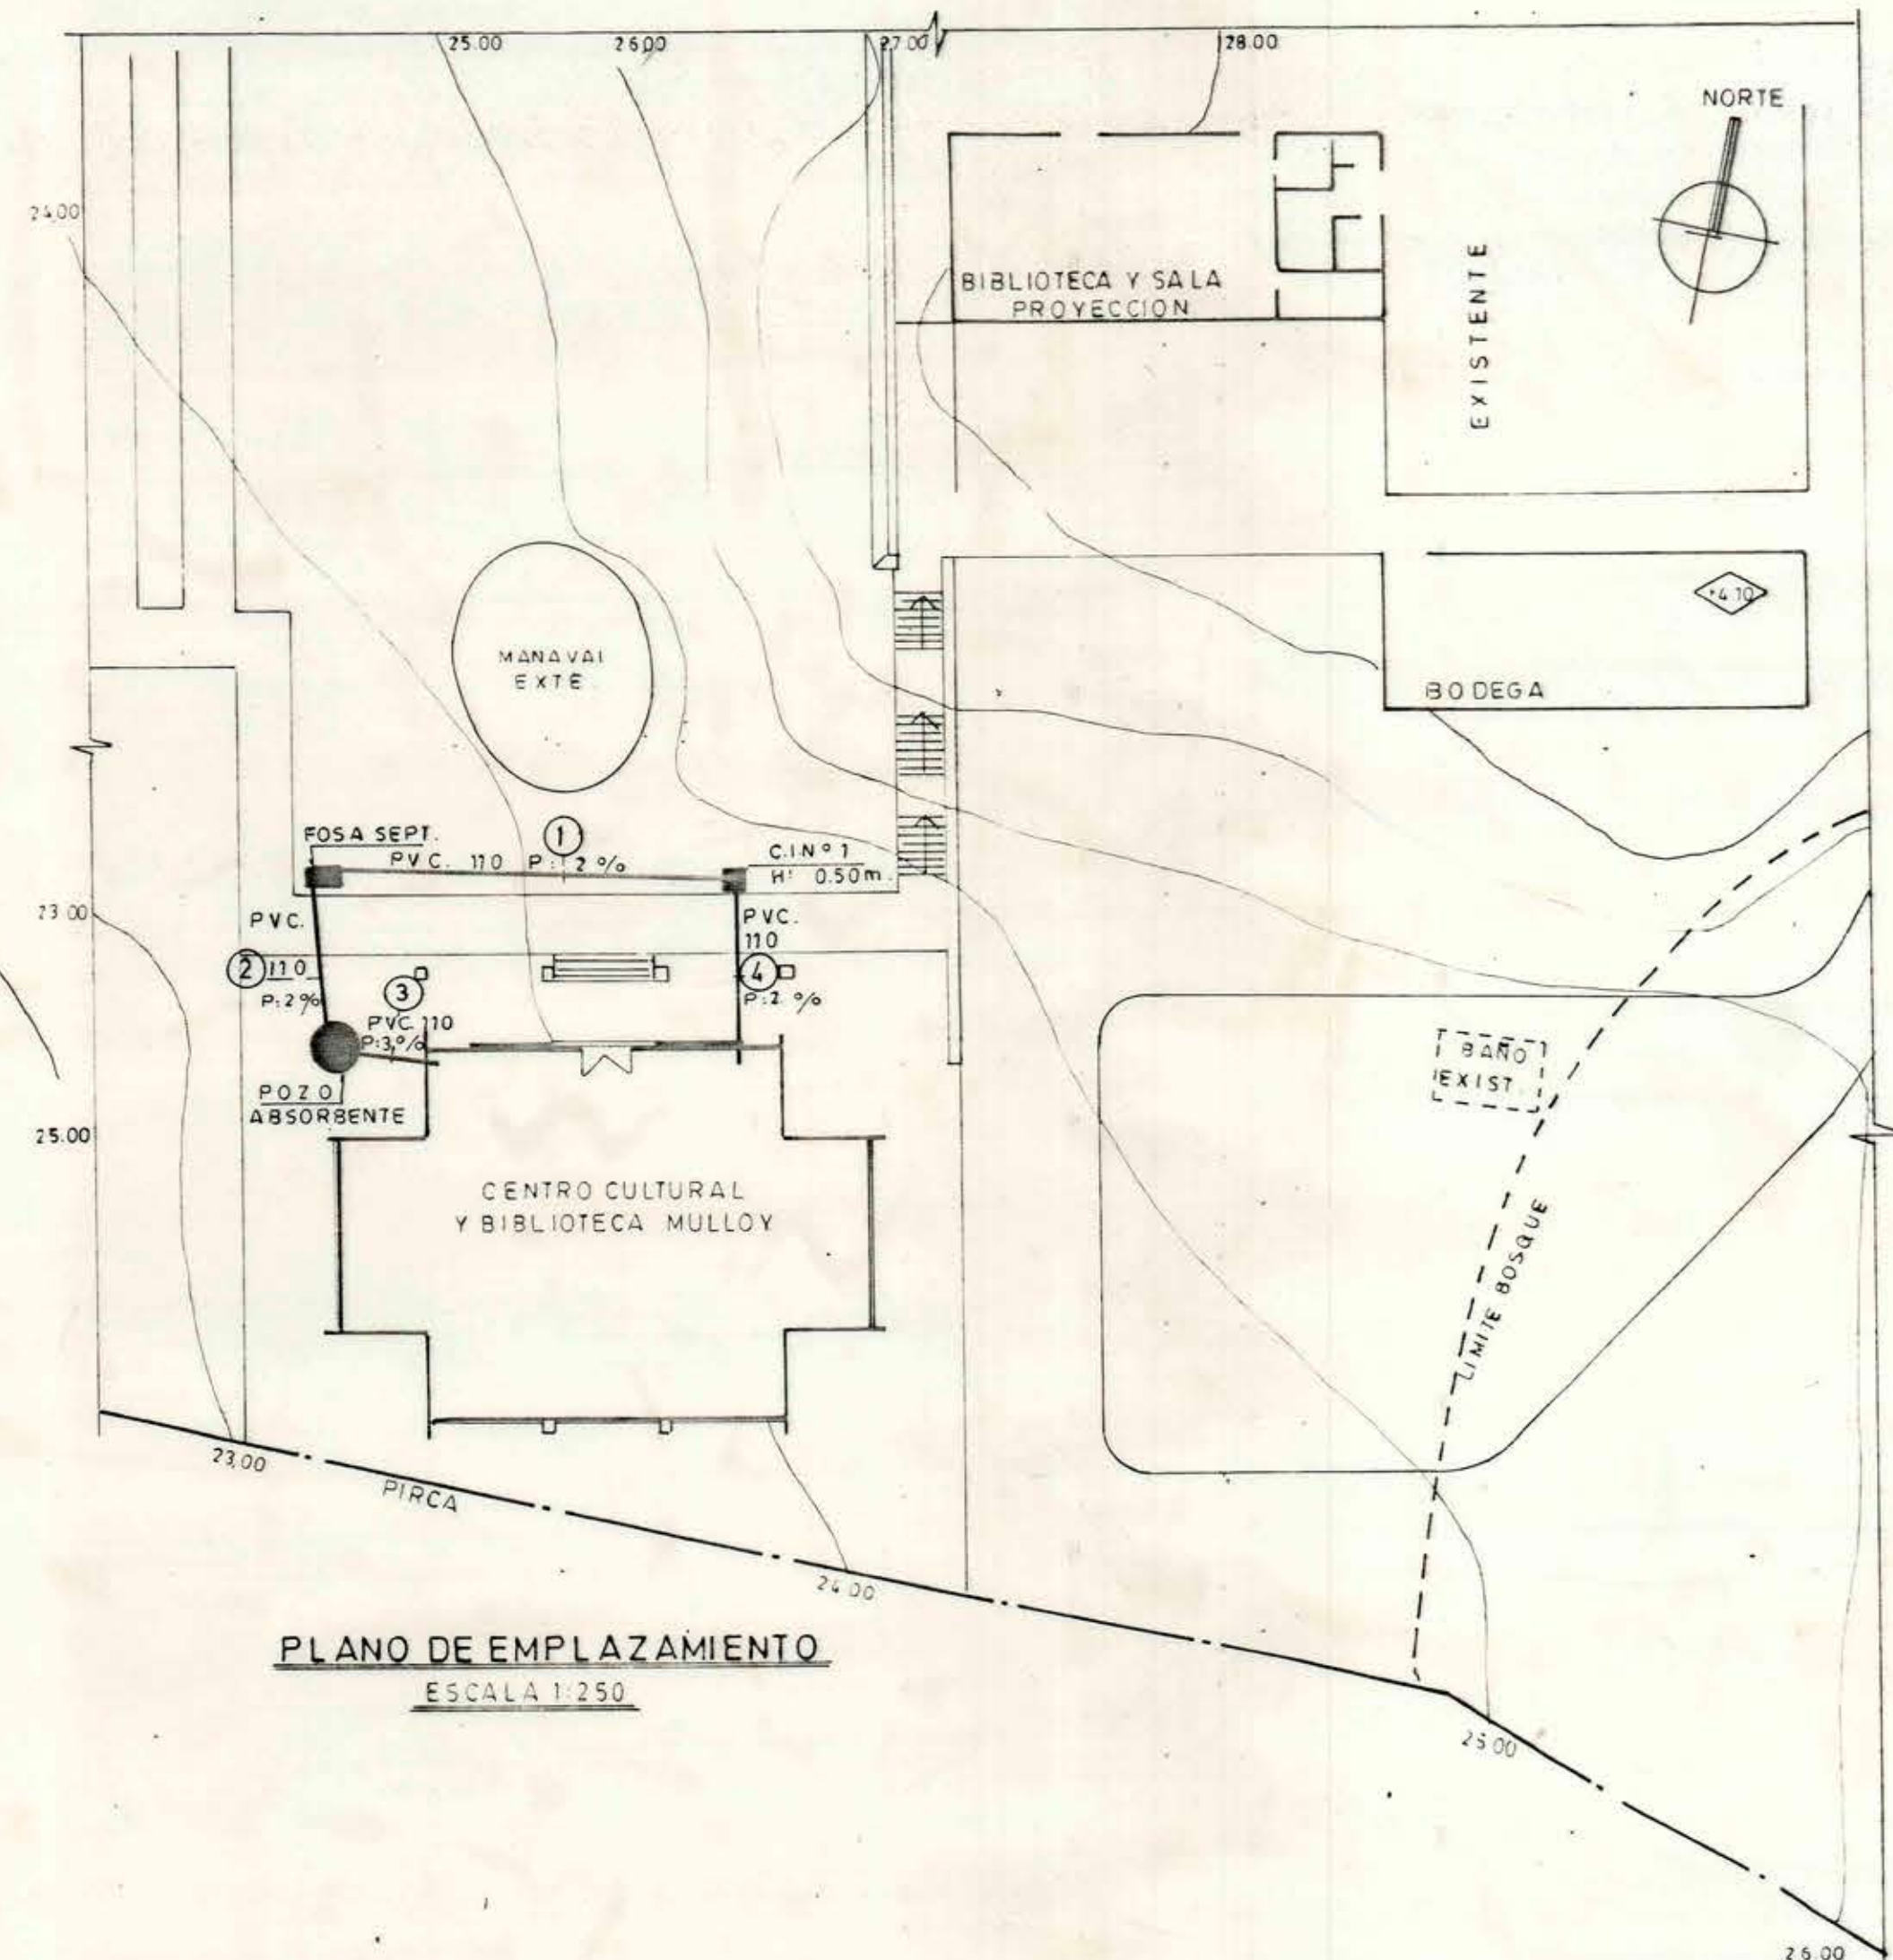

POZO ABSORBENTE

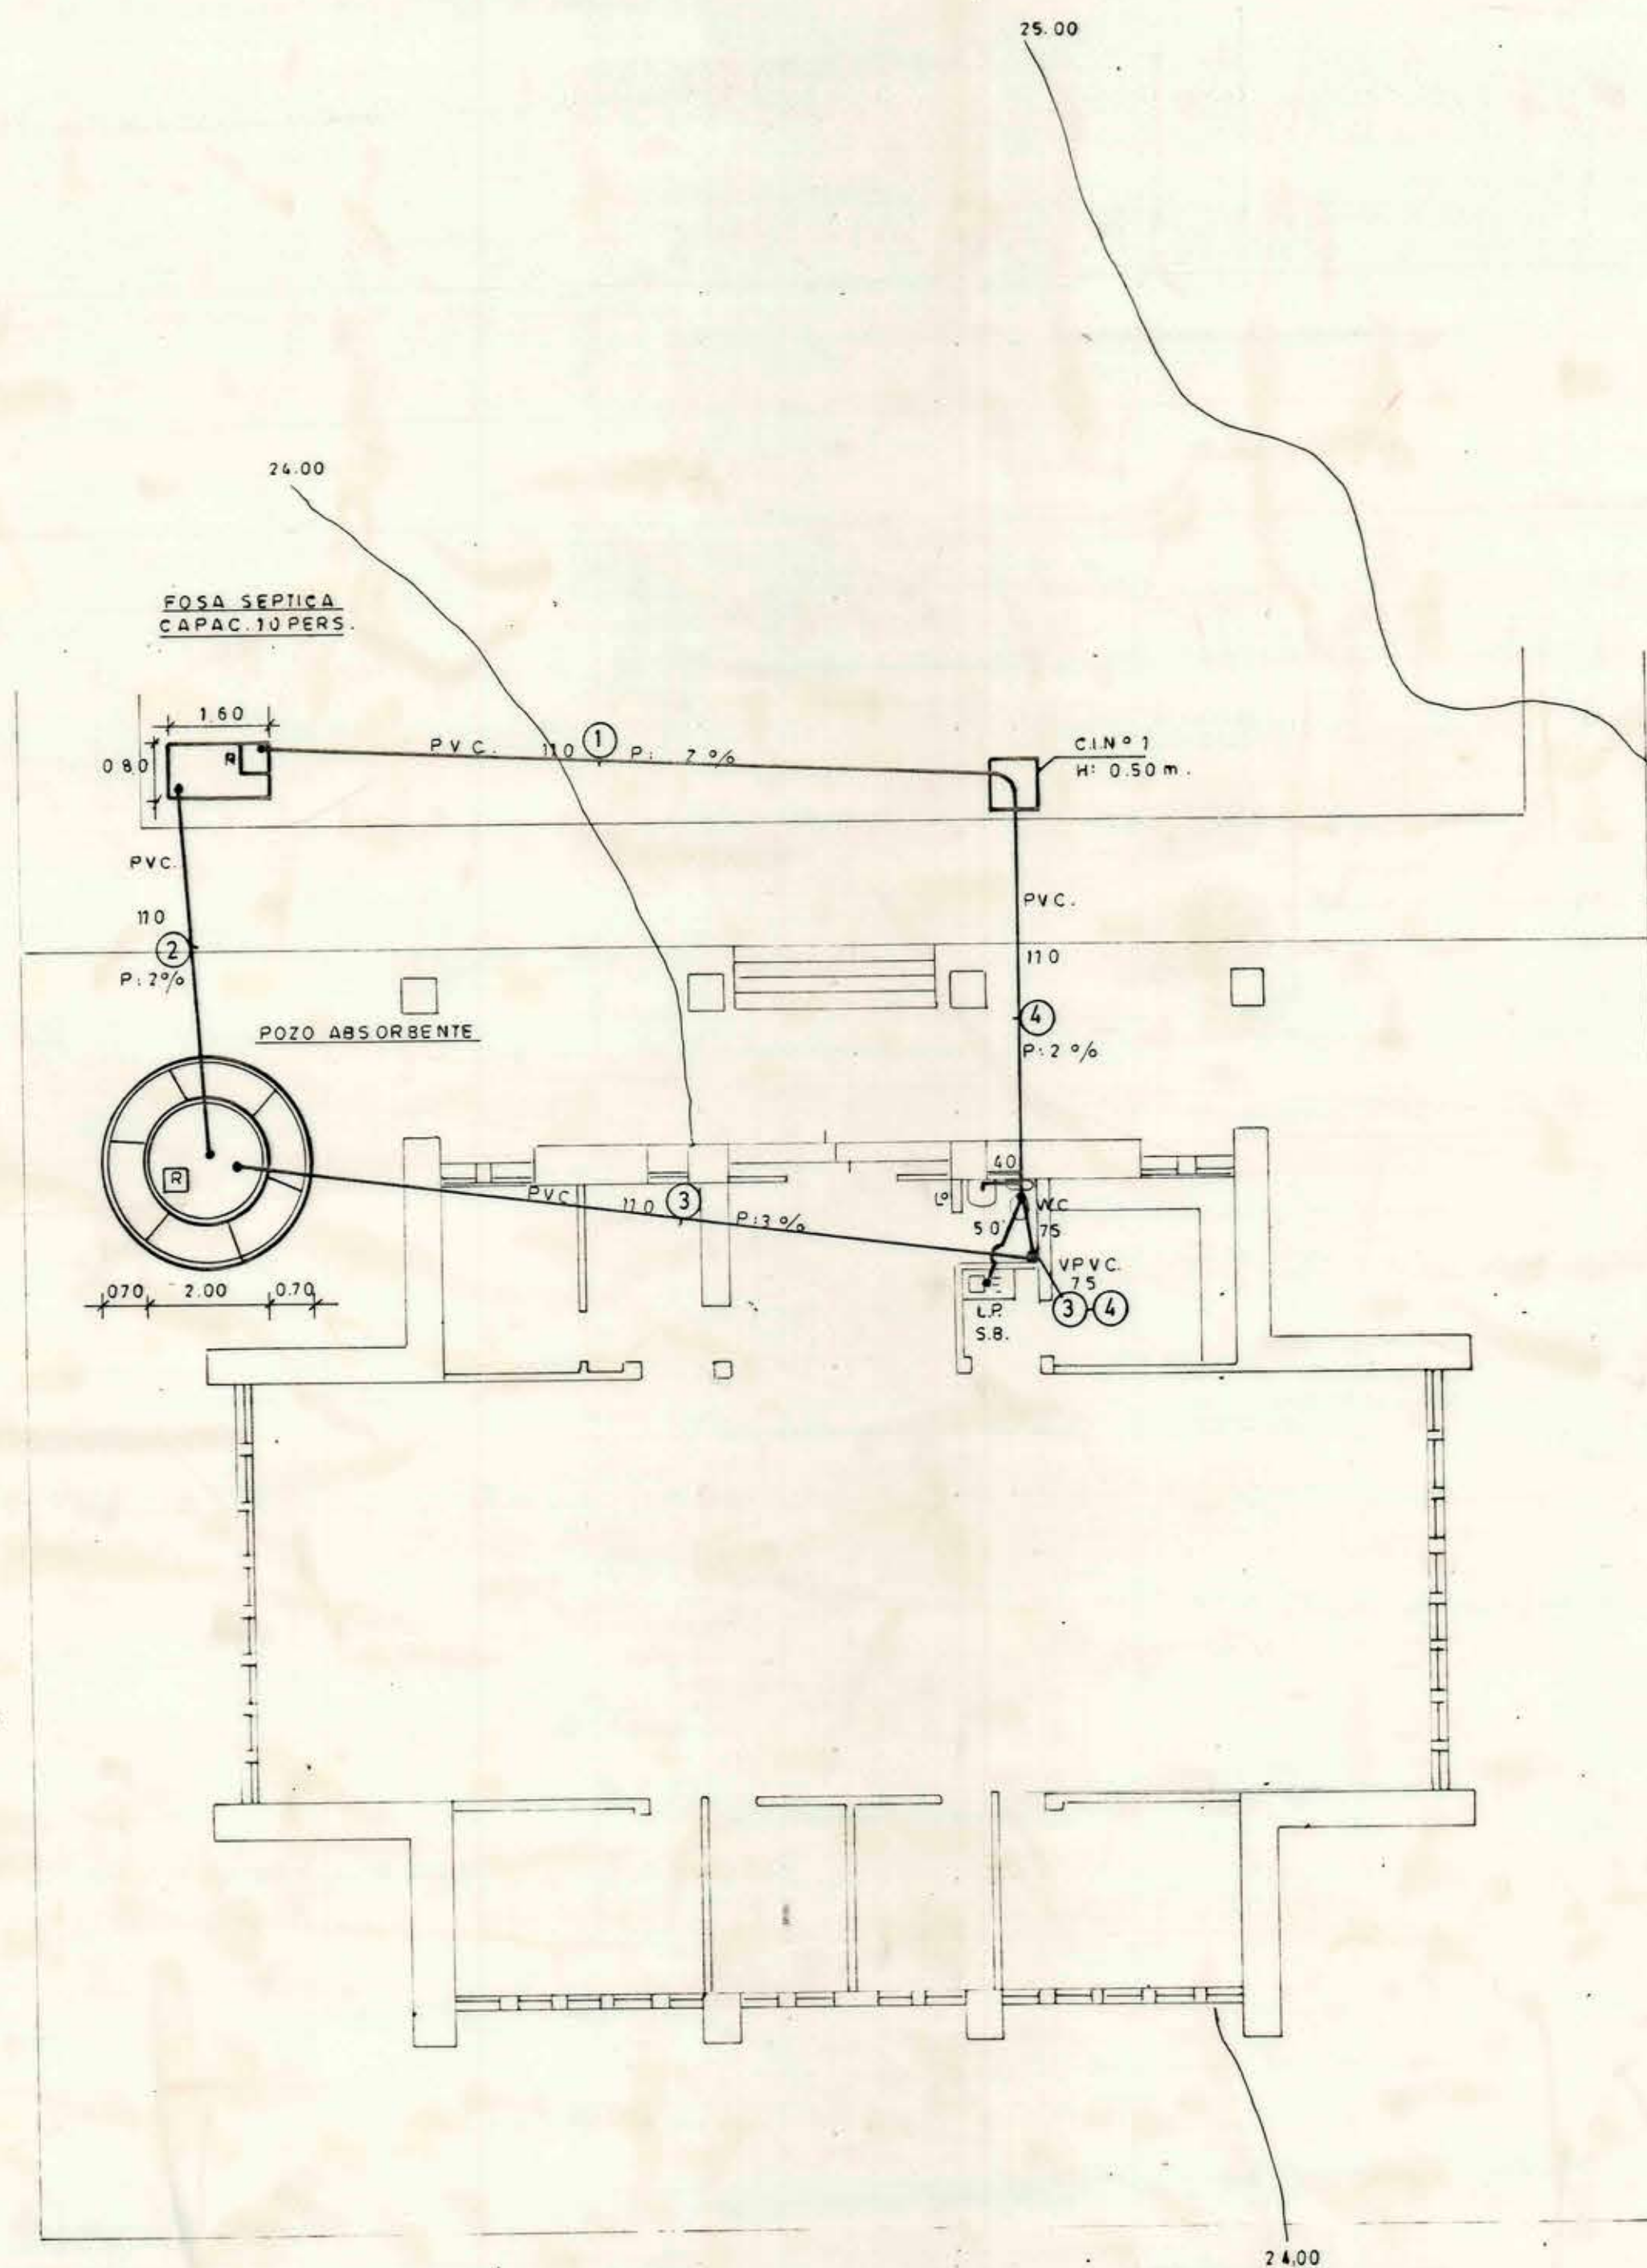

PLANO DE EMPLAZAMIENTO
ESCALA 1:250

NOTA: LAS AGUAS LLUVIAS DESAGUARAN
HACIA TERRENO

MOP		DIRECCION DE ARQUITECTURA DEPARTAMENTO DE PROYECTOS	
REGION: V	OBRA: CENTRO CULTURAL Y BIBLIOTECA MULLOY	PROYECTISTA: [Firma]	FECHA: 1 DE 1
PROV. ISLA DE PASCUA	COMUNA ISLA DE PASCUA	FECHA FORMATO: ENERO 92	ARCHIVO TECNICO: 210192

PLANO DE ALCANTARILLADO	PROYECTO INFORMATIVO	FIRMAS	UBICACION	DATOS FOSA SEPTICA Y POZO ABS.
CENTRO CULTURAL Y BIBLIOTECA MULLOY ISLA DE PASCUA	AVISO DE INICIACION N° CERTIFICADO DE FACTIBILIDAD N°	PROPIETARIO: PROYECTISTA: CONTRATISTA: DIREC. PROF.	norte bib. bad.	FOSA SEPTICA CAP. 10 PERSONAS ALTURA AGUAS 1.70m. ANCHO AGUAS 0.80m. LARGO AGUAS 1.60m. POZO ABSORBENTE DIAMETRO 2.00m. ALTURA 6.00m.
CALLE: N° COMUNA ISLA DE PASCUA ESCALA 1:100 1:250	FIRMA REVISOR FECHA DE INICIACION FECHA DE TERMINO AUTORIZACION DE CONEXION N°			AUTORIZ. DE DESAGUE N° FECHA SON ARTEFACTOS