


—INSTITUTO AGRONOMICO.—
 REJA · DE · CIERRO · I · PORTERIA.
 AVENIDA MATUCANA.

SESION N. 1096
 Santiago, 19 de Abril de 1920

APROBADO POR EL CONSEJO
 DE OBRAS PUBLICAS

C. M. Alvarado

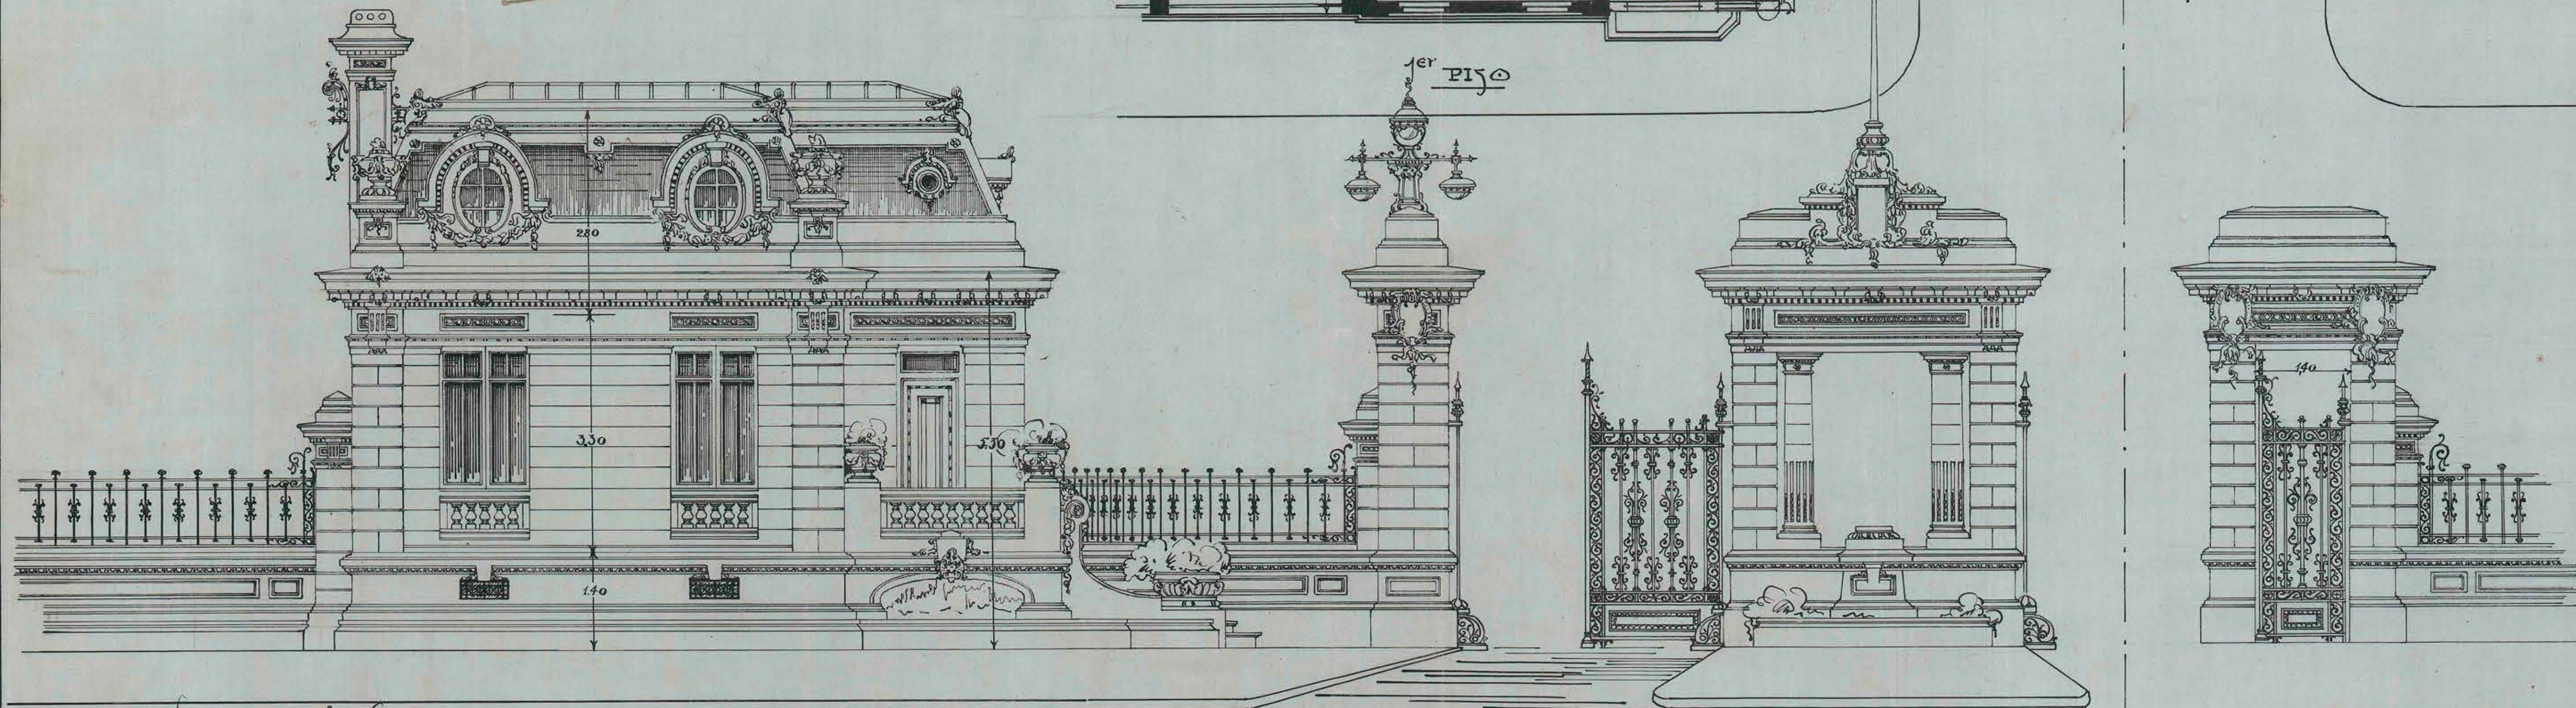

Fulcras L. G.

—PORTERIA.—

—ESCALA DE $\frac{0,02 P}{M.}$ —

ENTRADA DE CARRUAJES ENTRADA DE PEATONES.

*pp. W. Badajoz
 Alvarado*

*mucho de 920
 L. J. J. J.*